


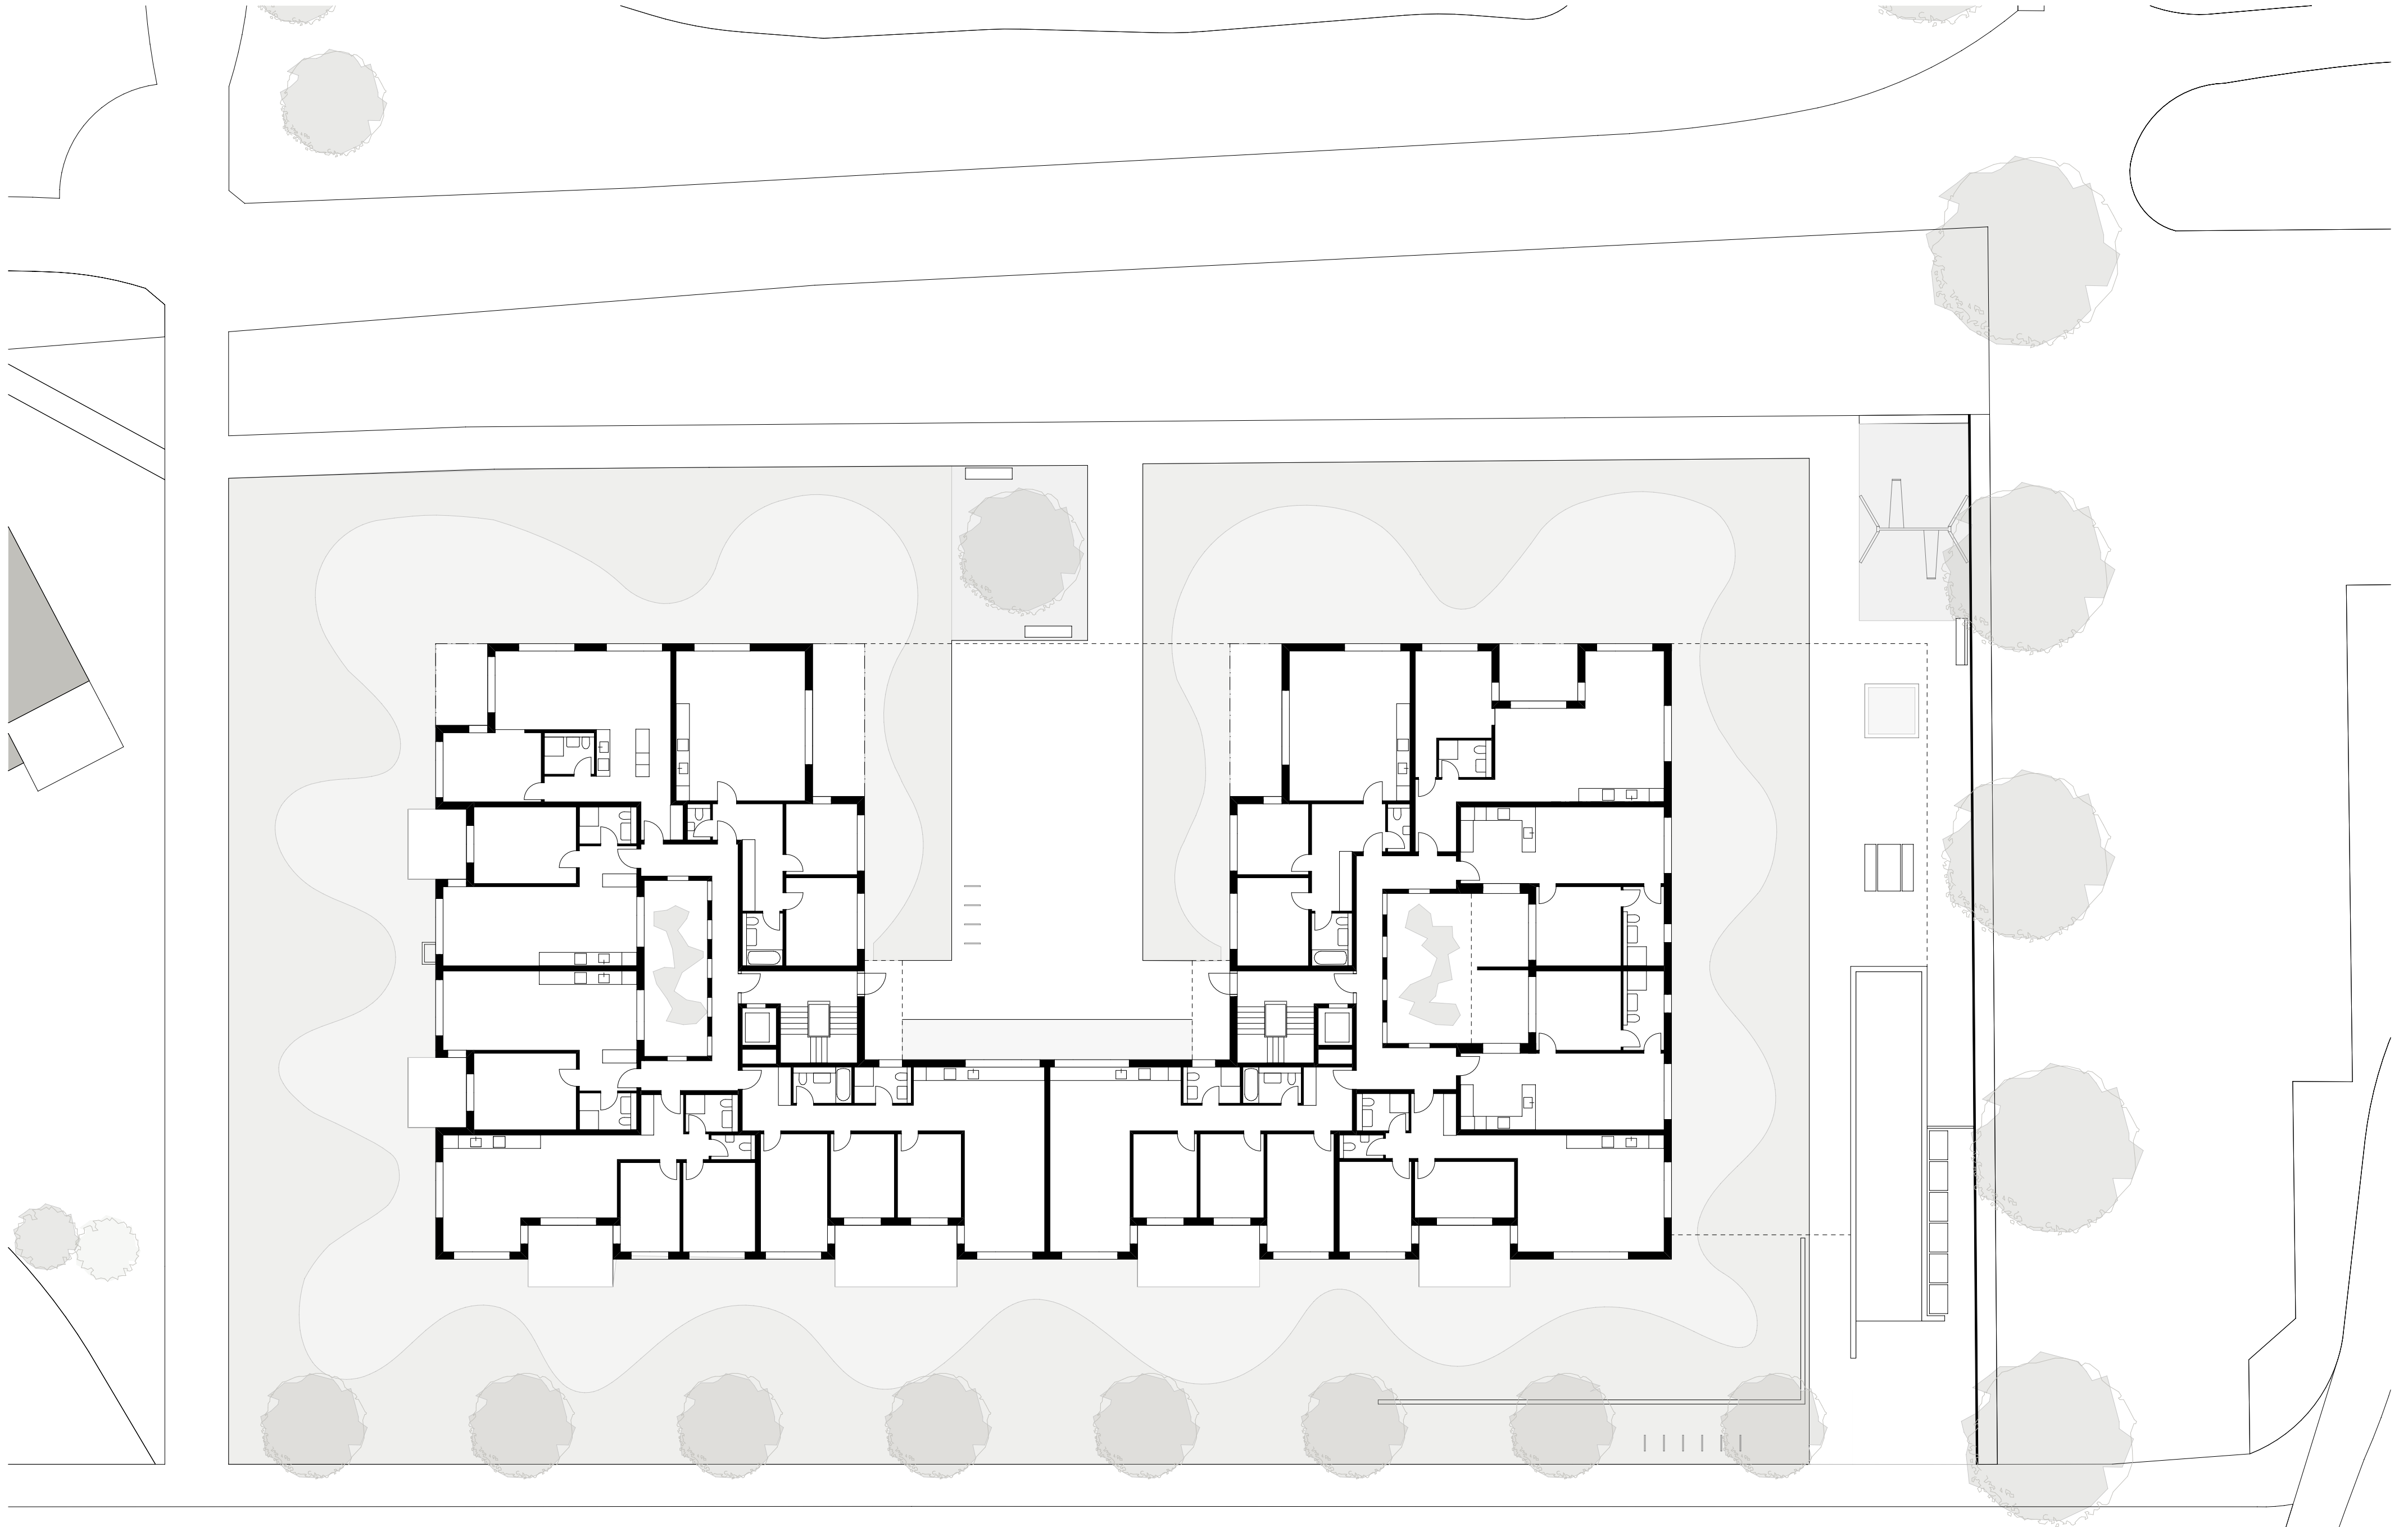

WOHNGEBÄUDE Langwisenstrasse 14 / 8103 Unterengstringen

Erdgeschoss Mst. 1:200

Prof. Ueli Zbinden Architekt ETH/BSA/SIA Binzstrasse 39 8045 Zi
044 212 23 10 info@uelizbinden.ch www.uelizbinden.ch

