


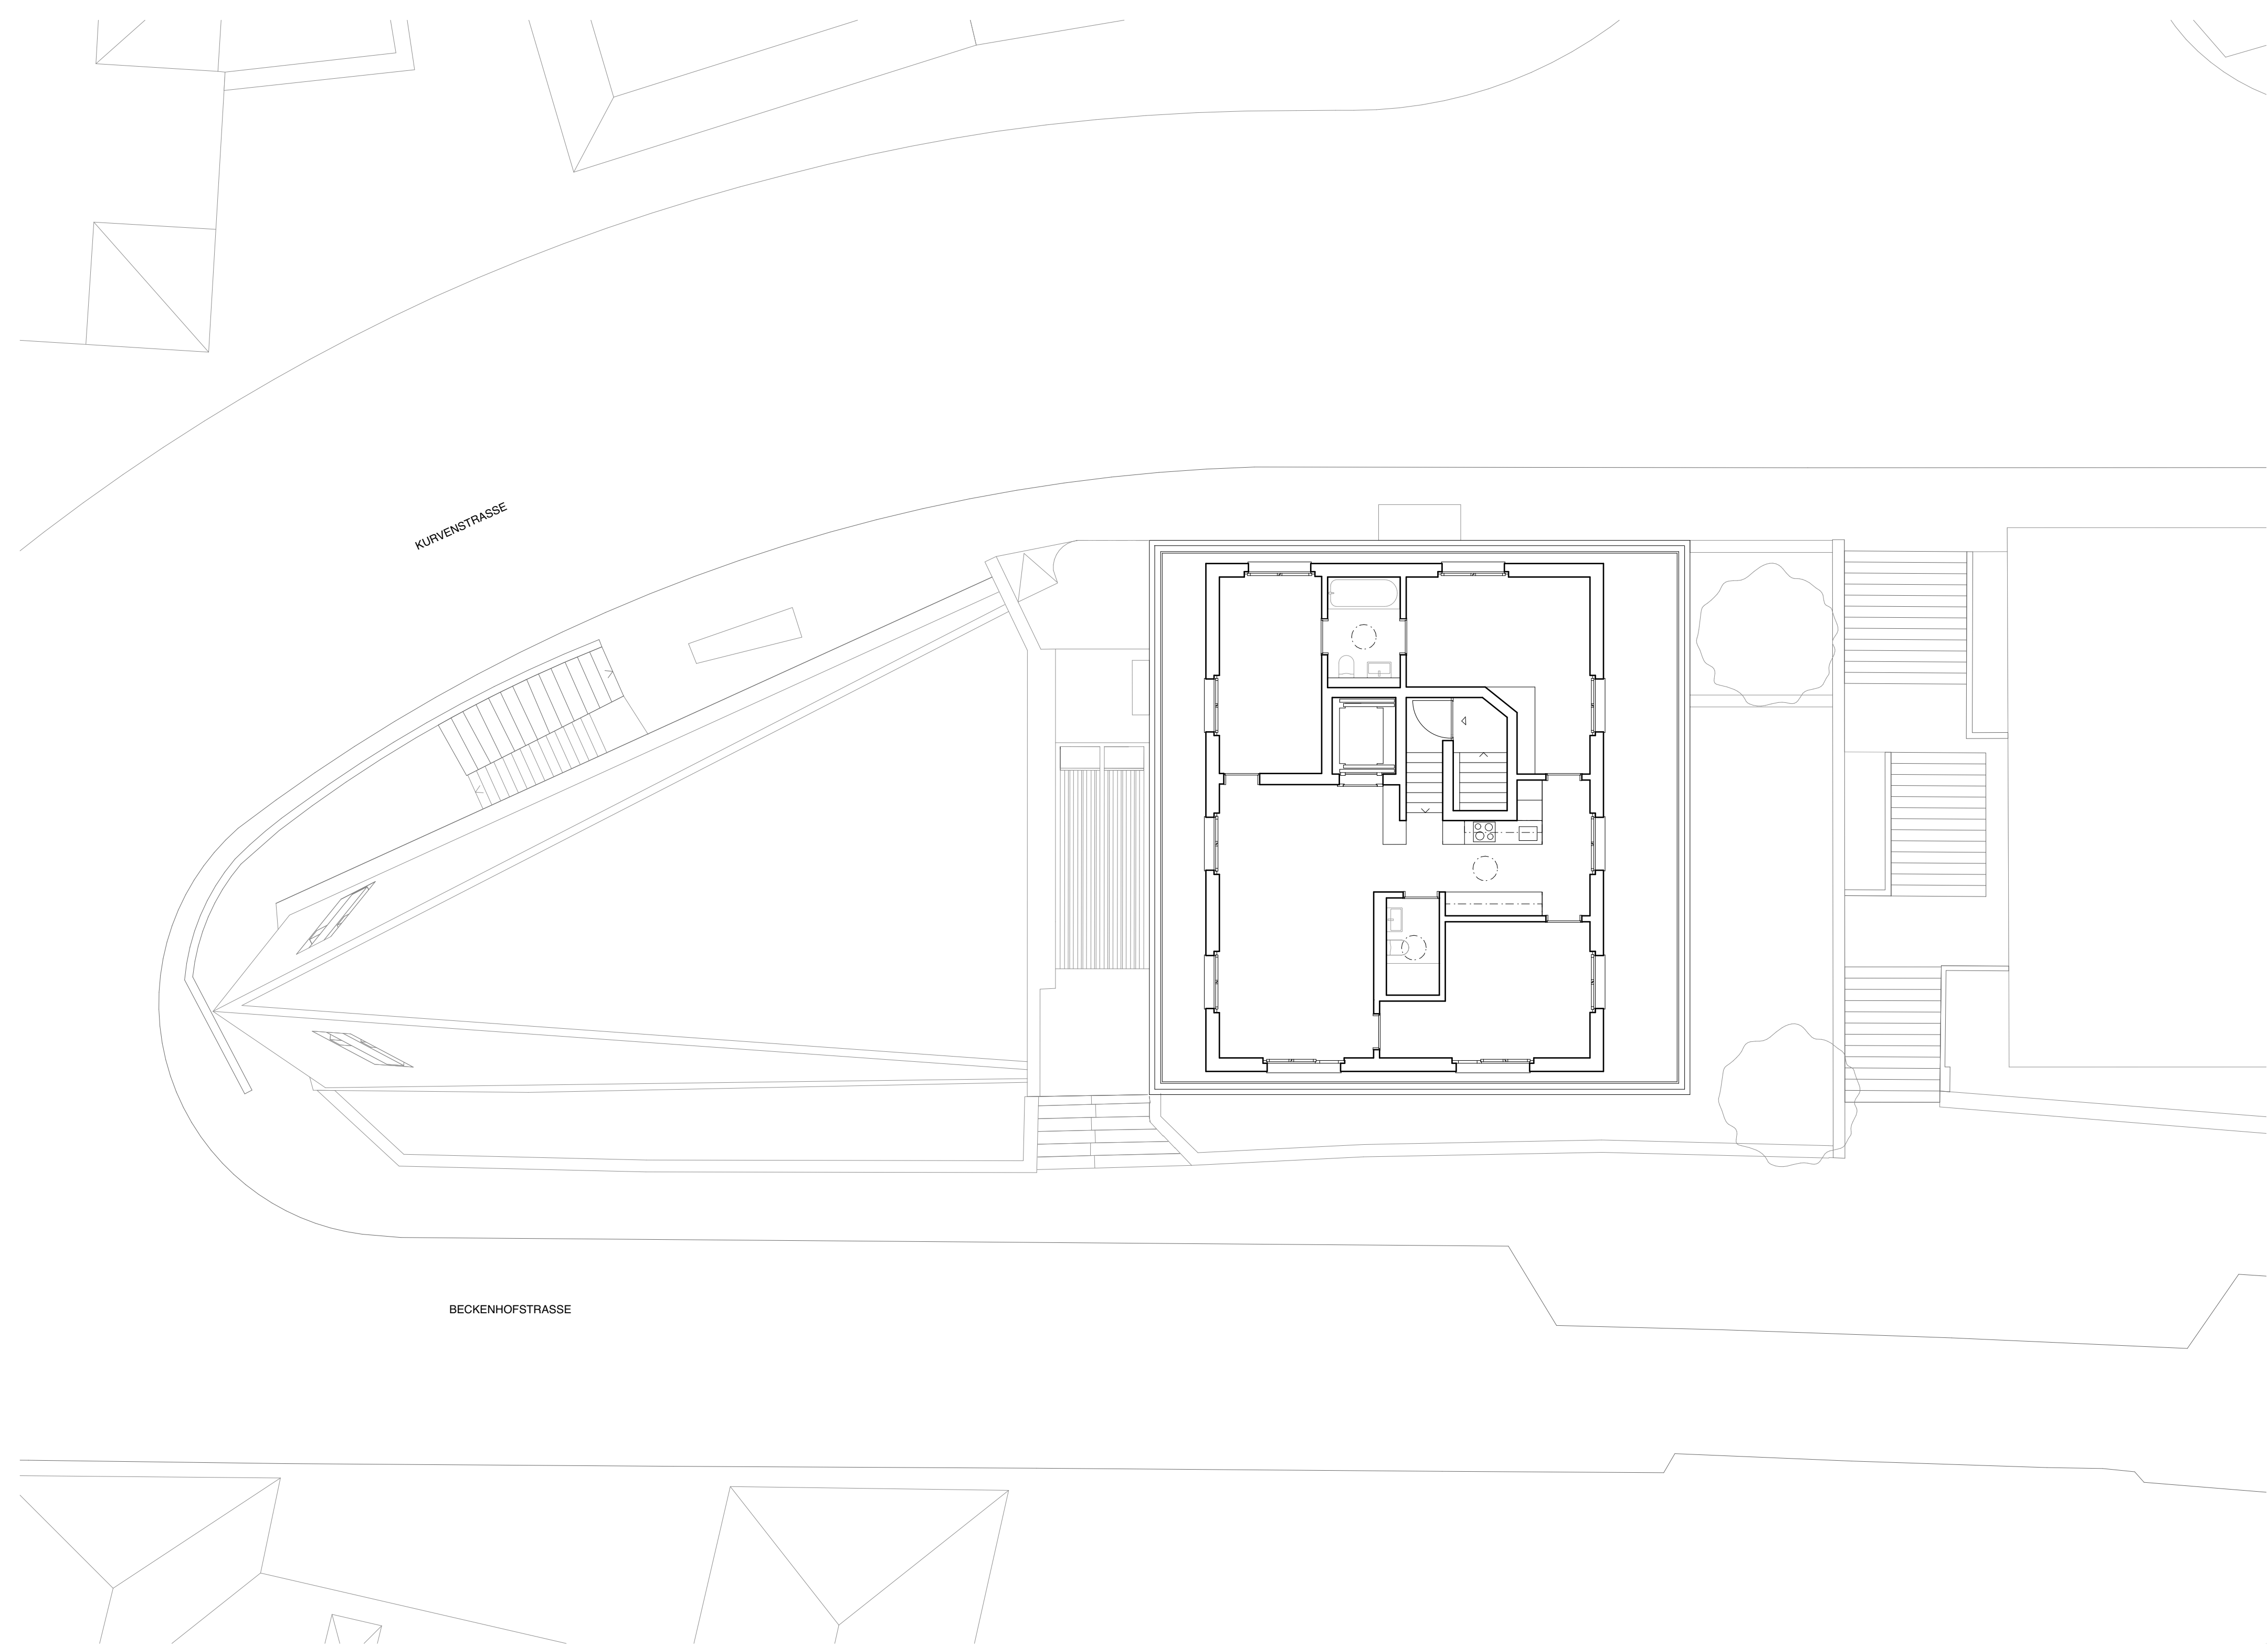

Bezeichnung	Projekt	Revision	Publikation		Mst. / Format	Datum	Auftraggeber	Verfasser	ARGE ELKZ	
ELKZ	Ersatzneubau Gemeindehaus mit Wohnungen, Kurvenstrasse 39	Plan	Attika		/ A2	30.03.22	Evangelisch-Lutherische Kirchgemeinde Zürich CH-8006 Zürich	helsinkizürich	ARGE ELKZ Kalkstrasse 10, CH-8003 Zürich zurich@helsinkizurich.com Tel +41 44 5004326	± 0.00 – 439.14 mAM