




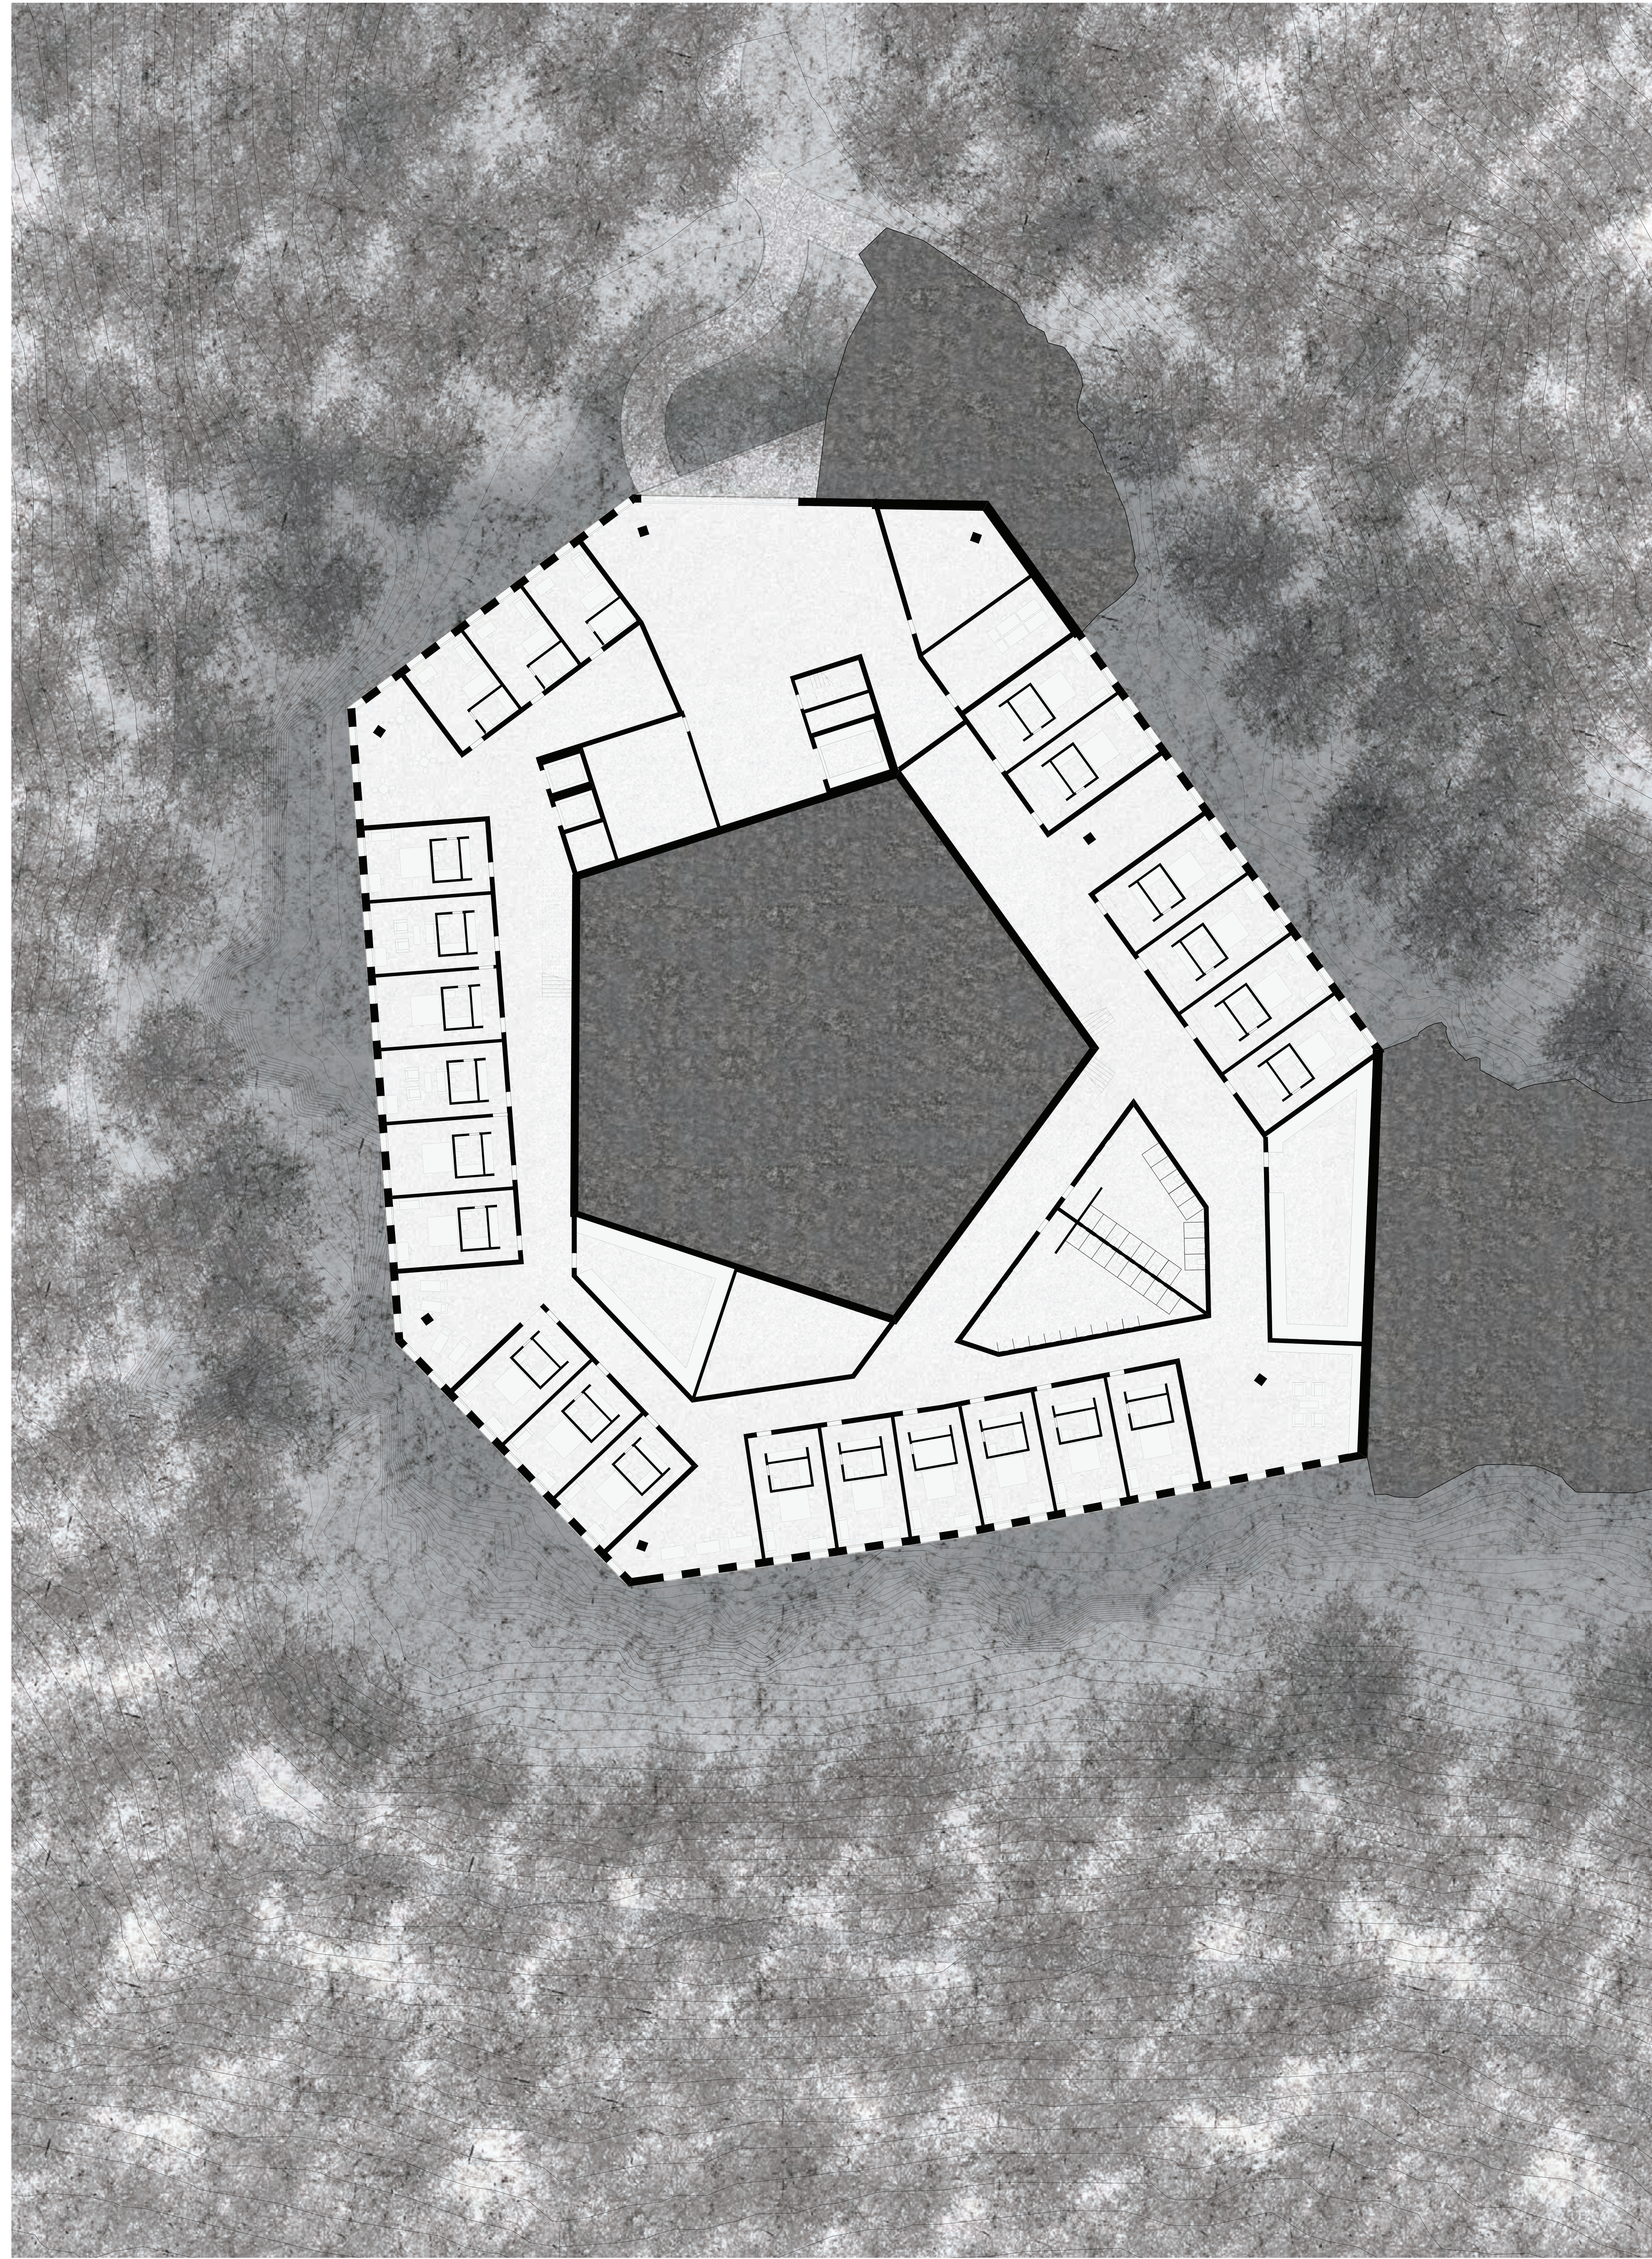

Zentr Lagerhaus 1:200

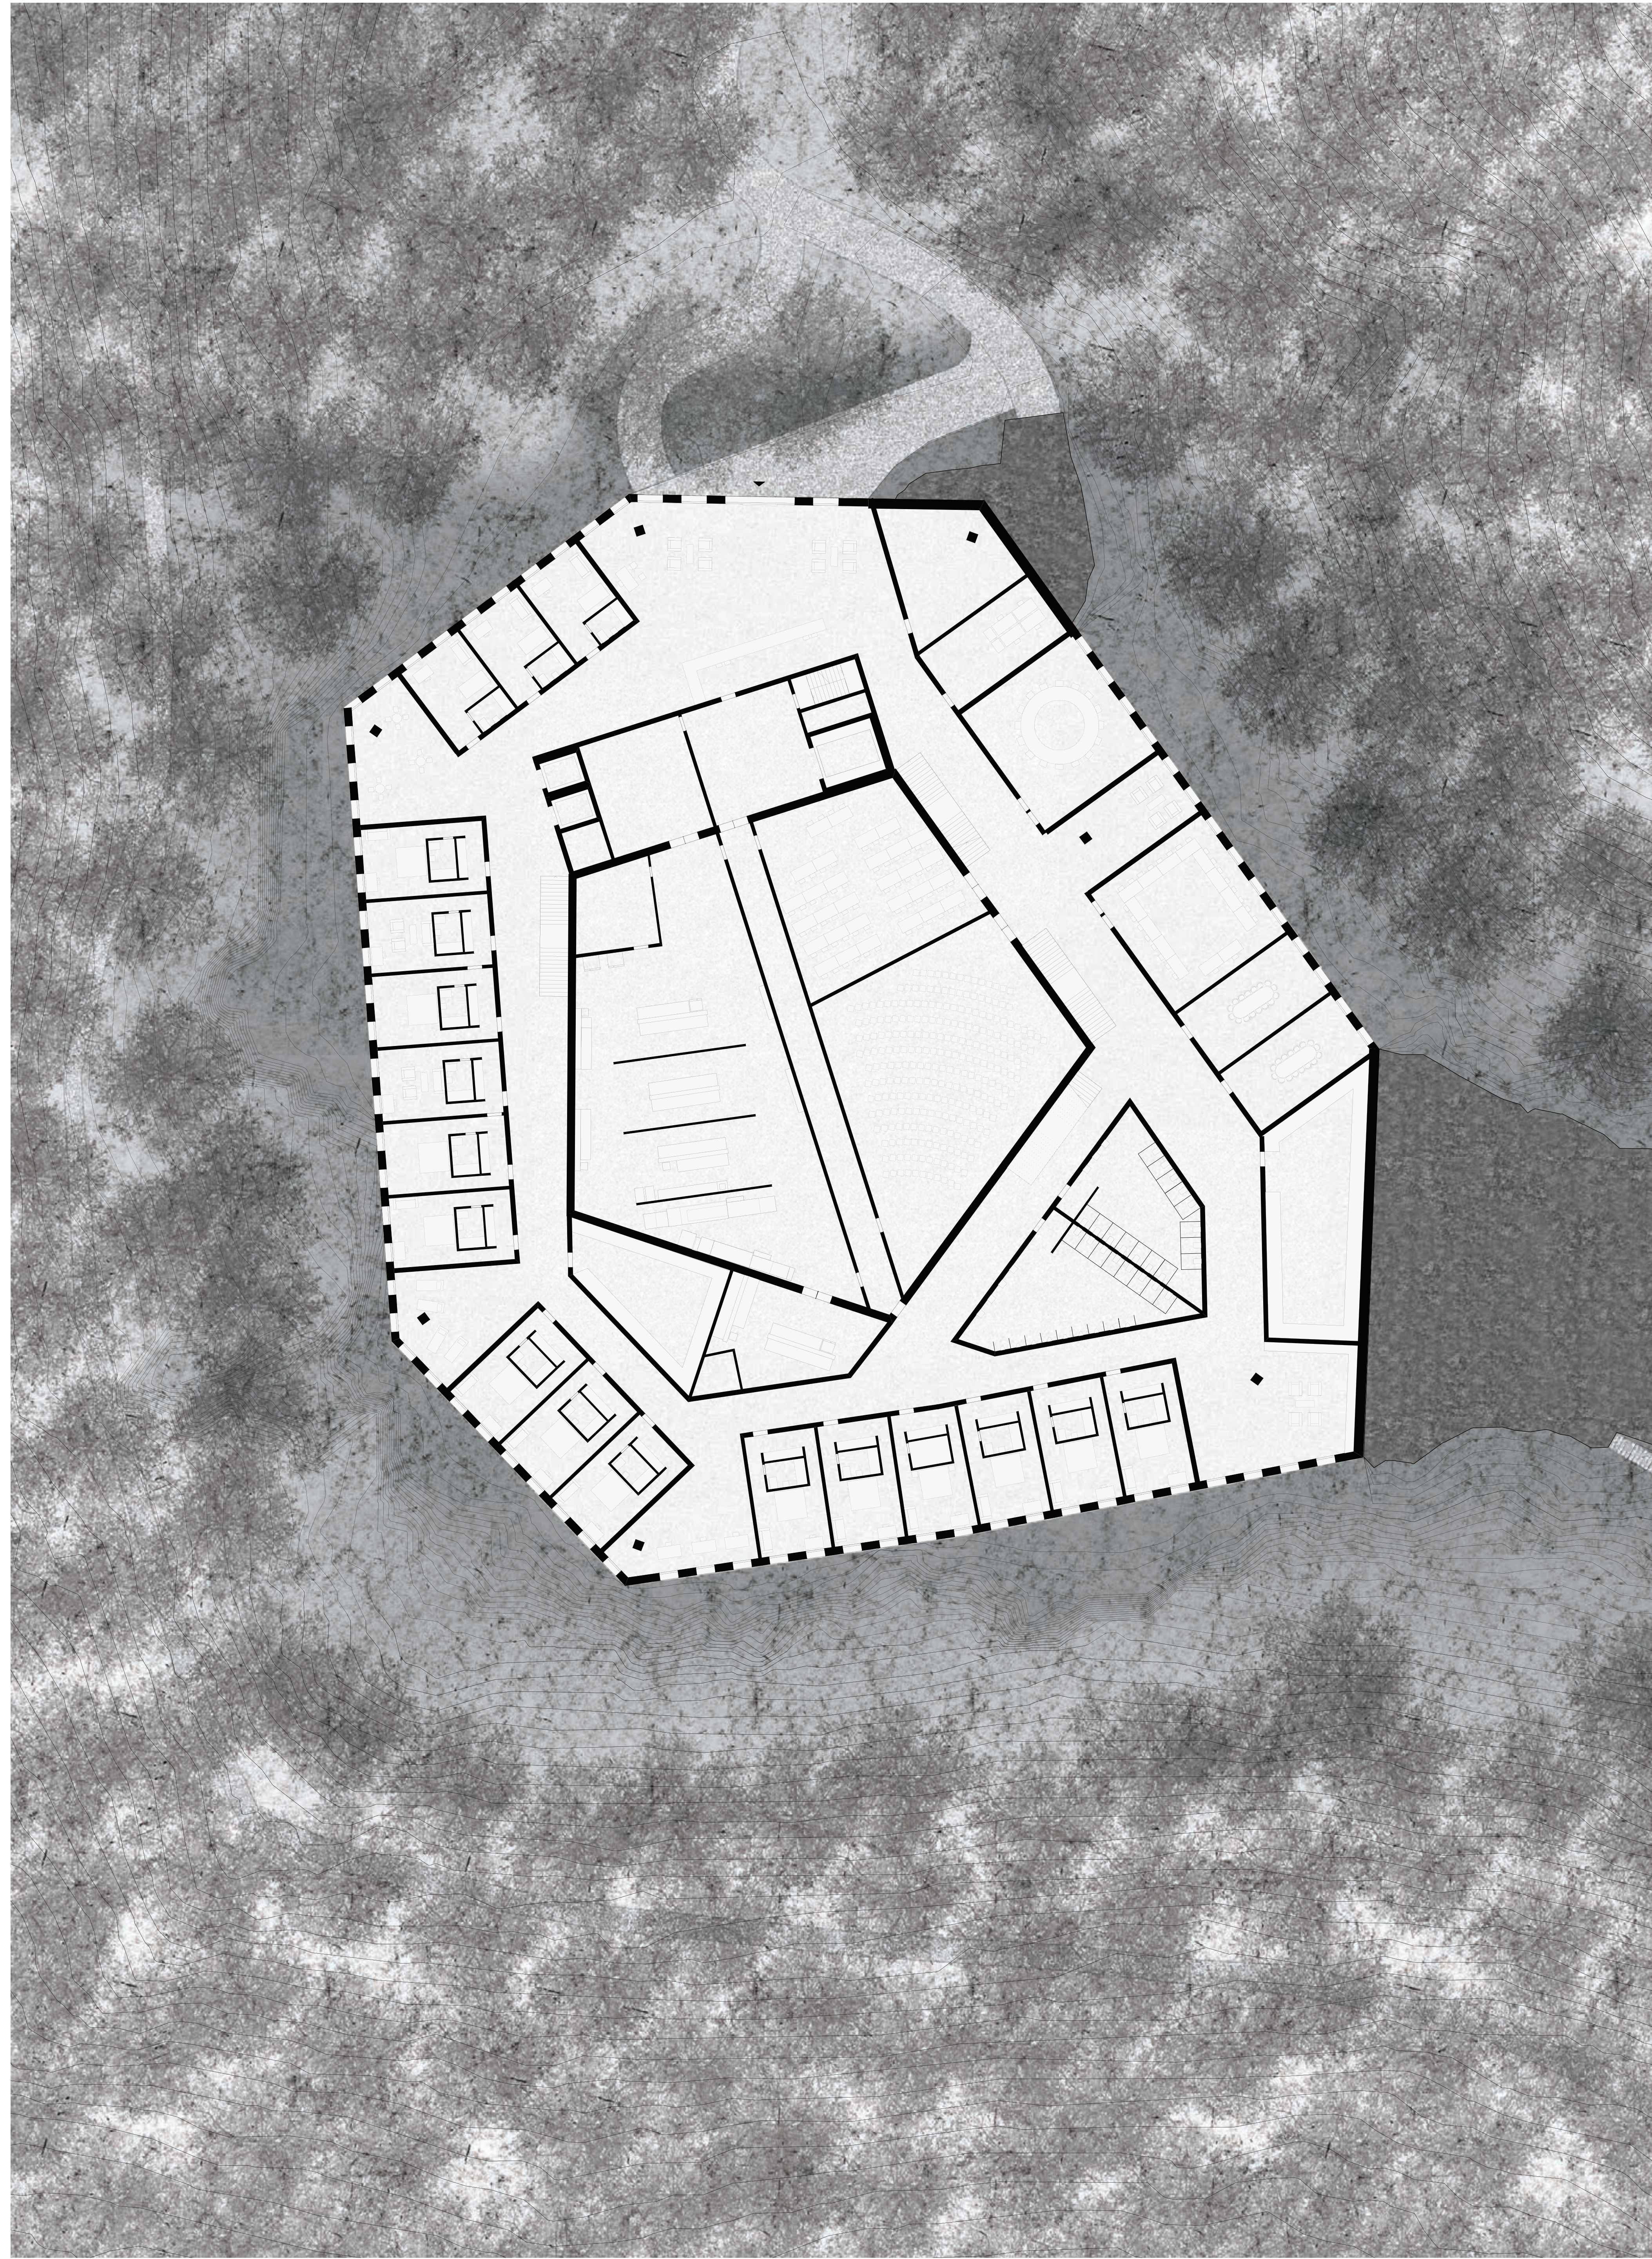

Zentr Lagerhaus 1:200

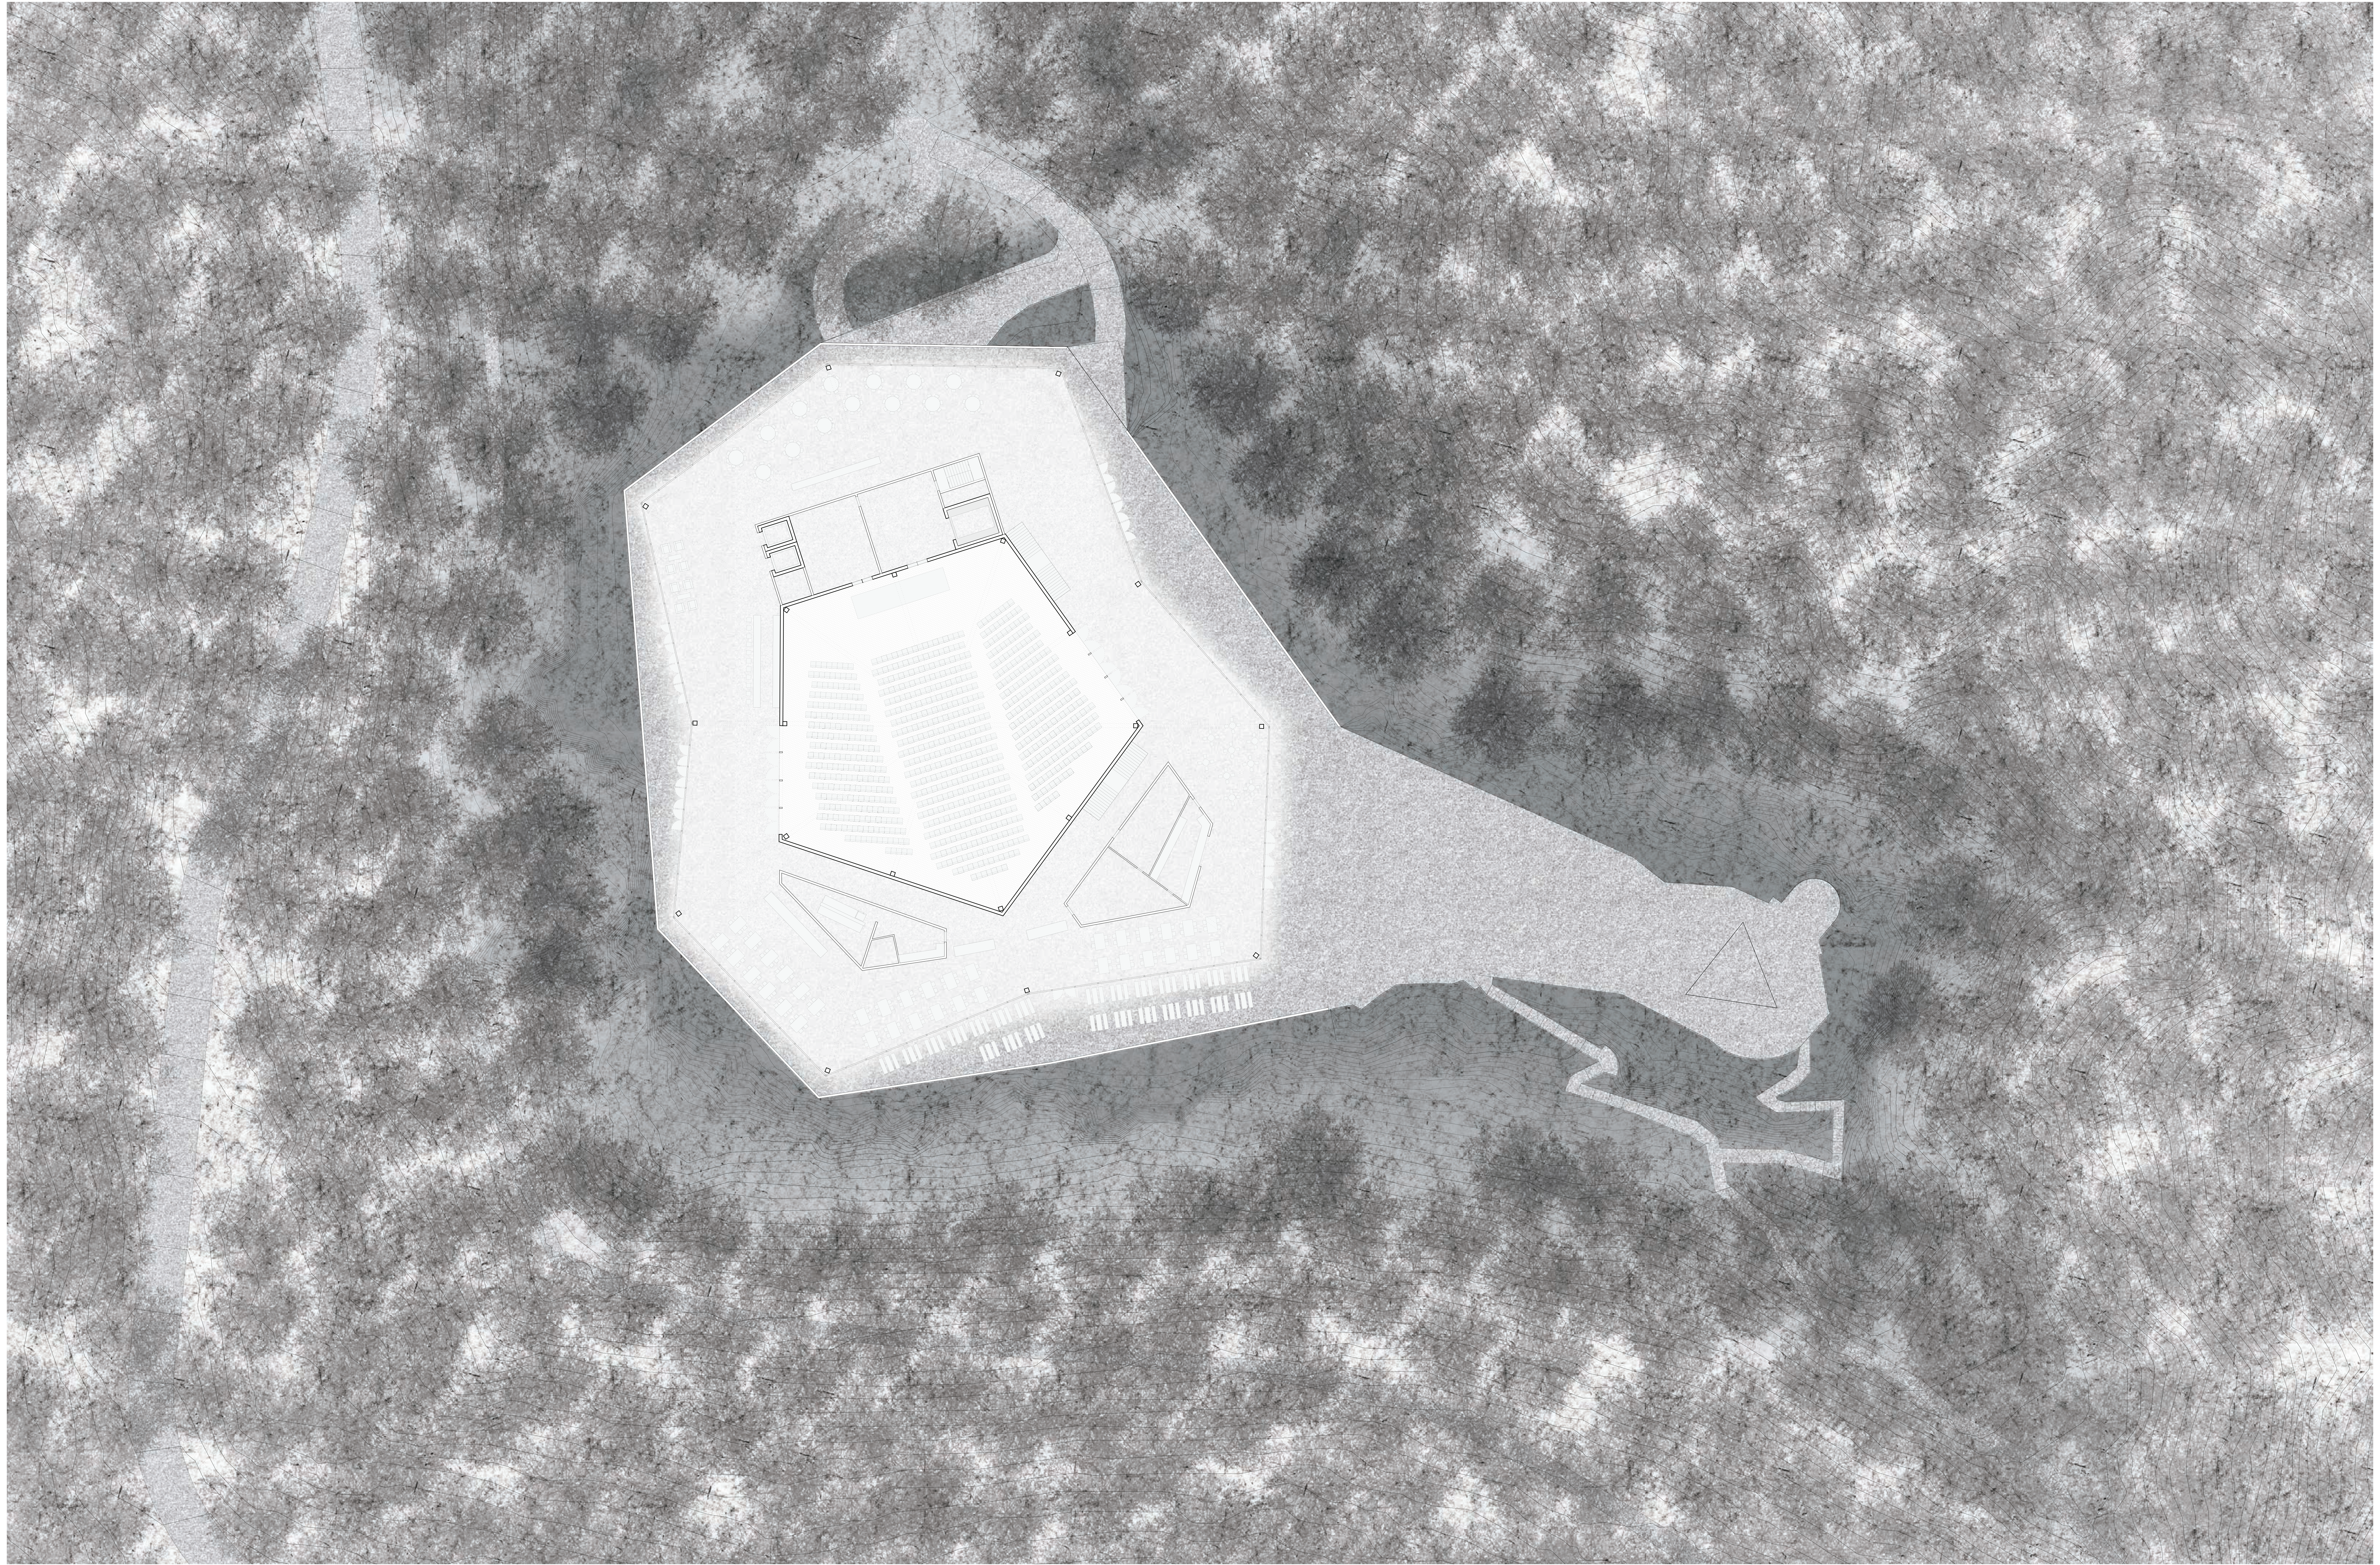

Grundriss Erdgeschoss mit Umgebung 1:200