




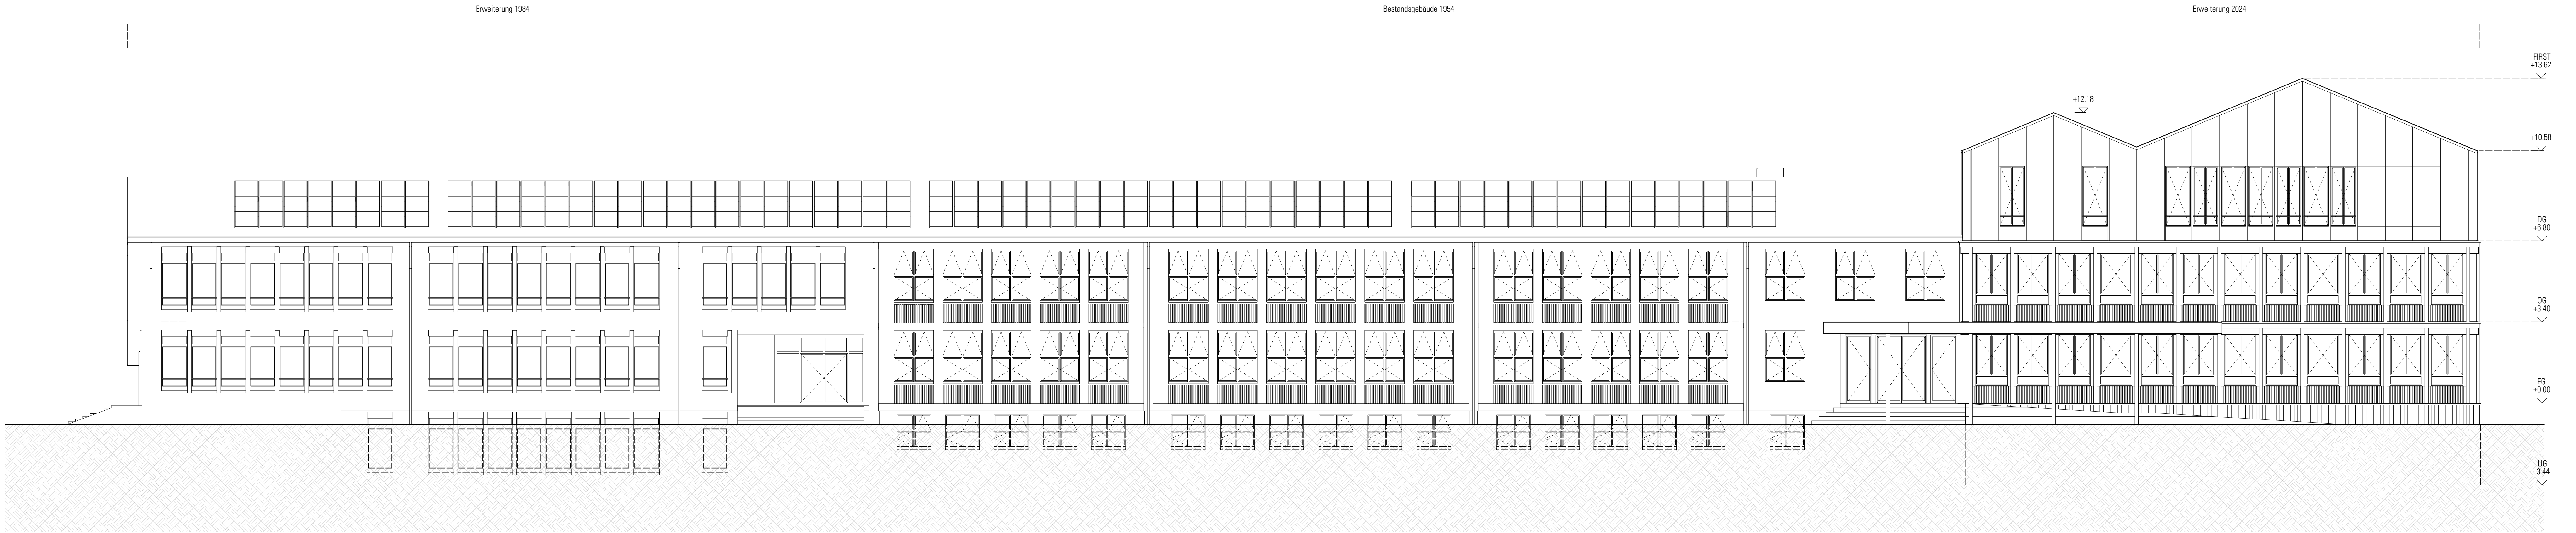

Fassade Südwest

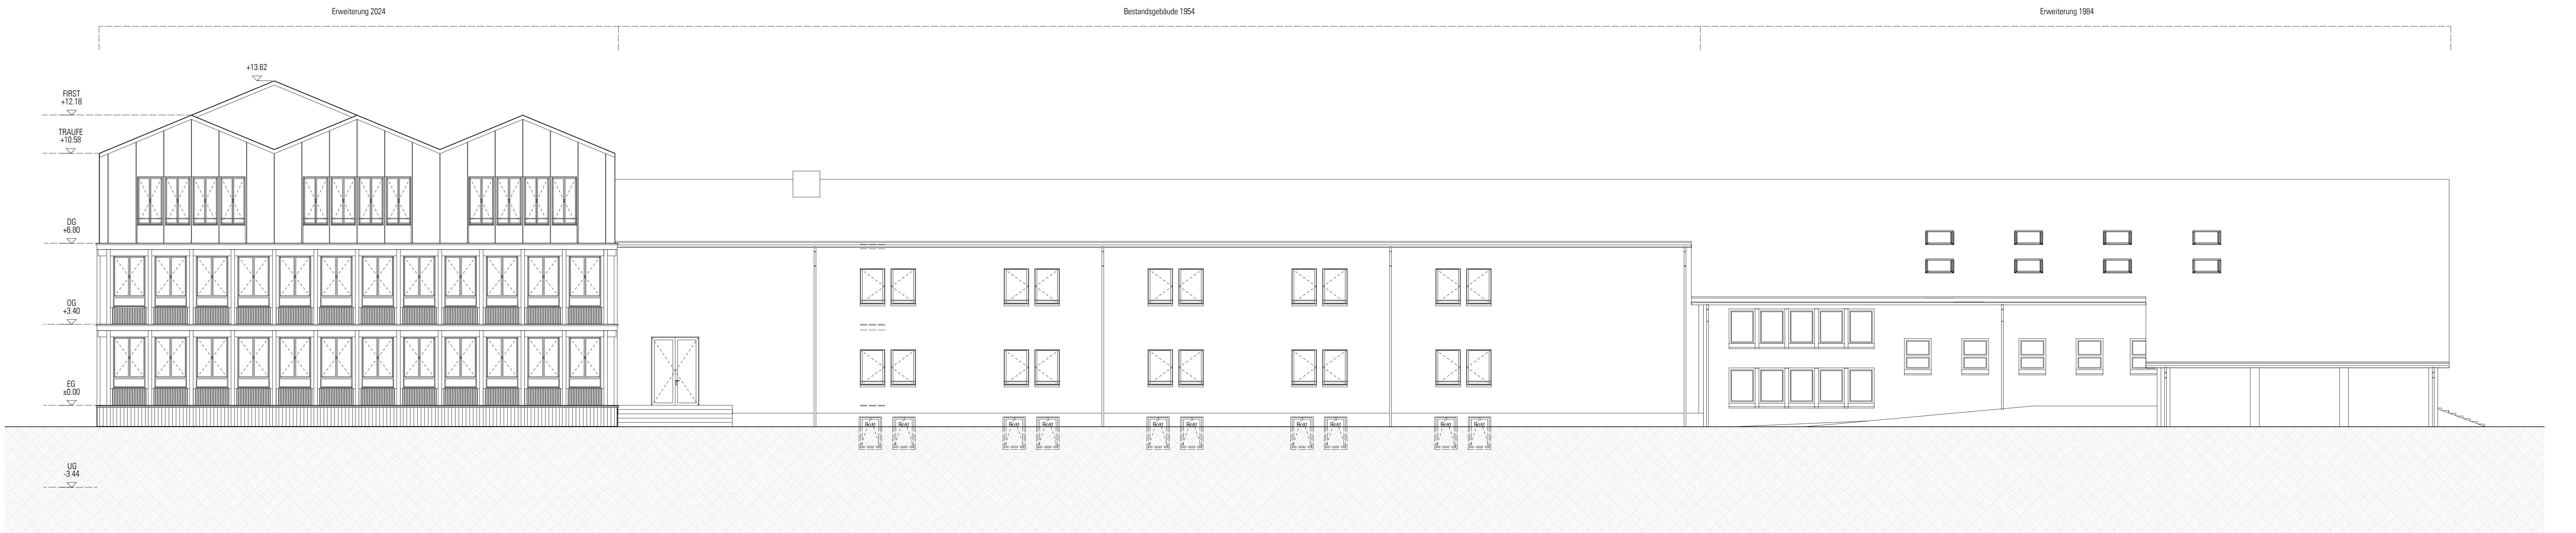

Fassade Nordwest

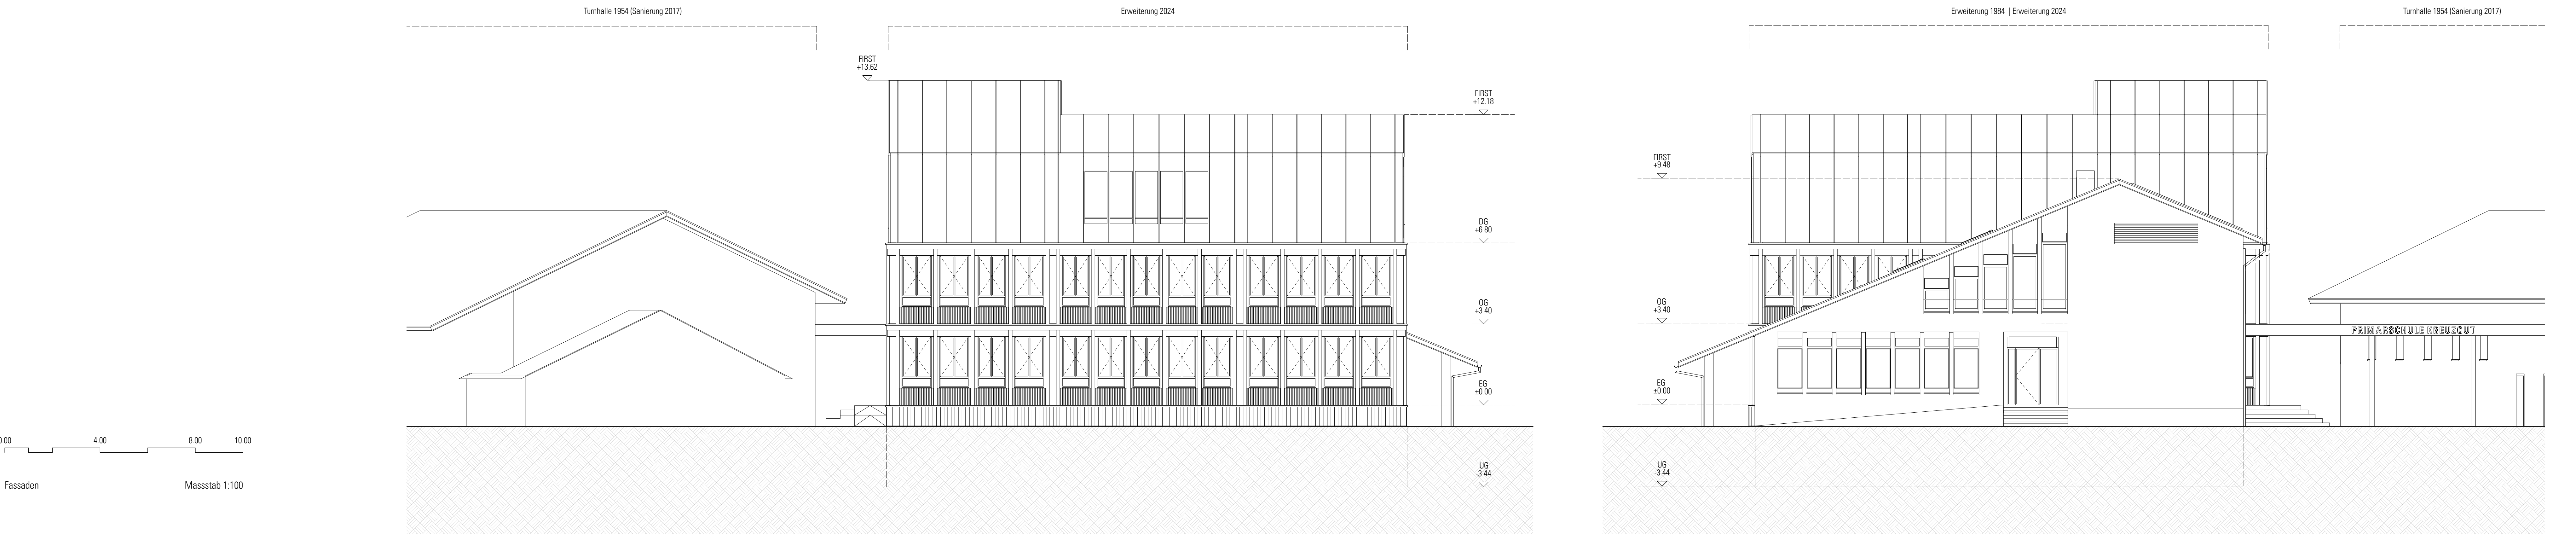

Fassade Nordost

Fassade Südost