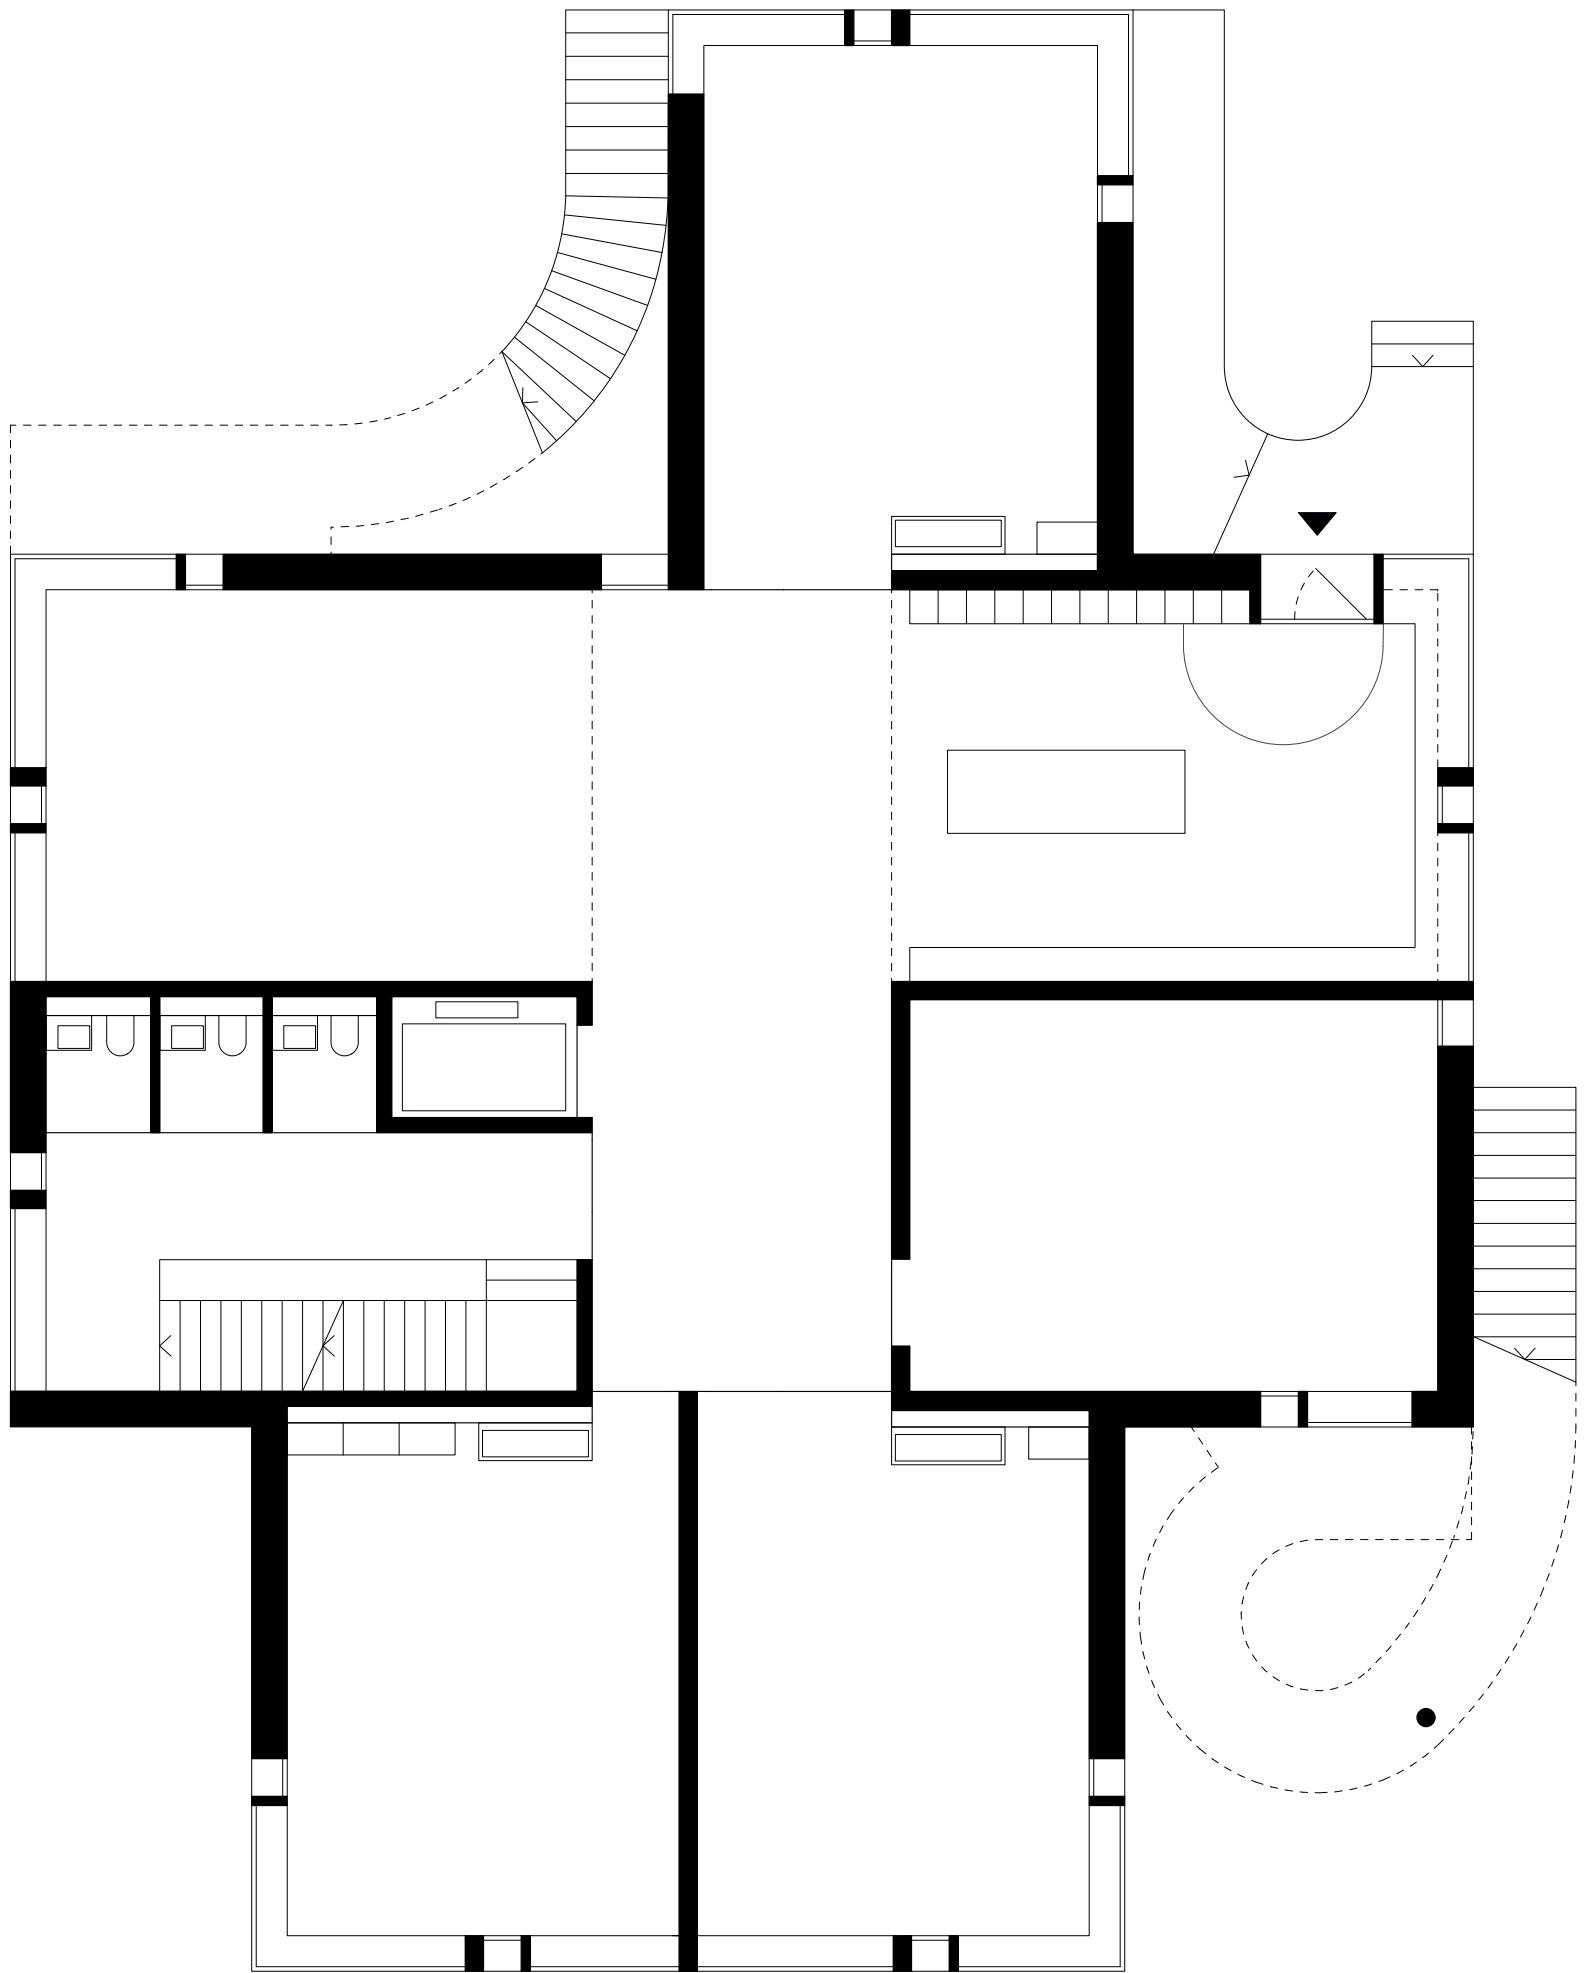


Schaub Zwicky Architekten
ETH SIA GmbH

Schöneeggstrasse 5
8004 Zürich
+41 44 450 18 40
mail@schaubzwicky.ch
www.schaubzwicky.ch

Erdgeschoss
1:100

Tagesbetreuung Hebel
St. Gallen