


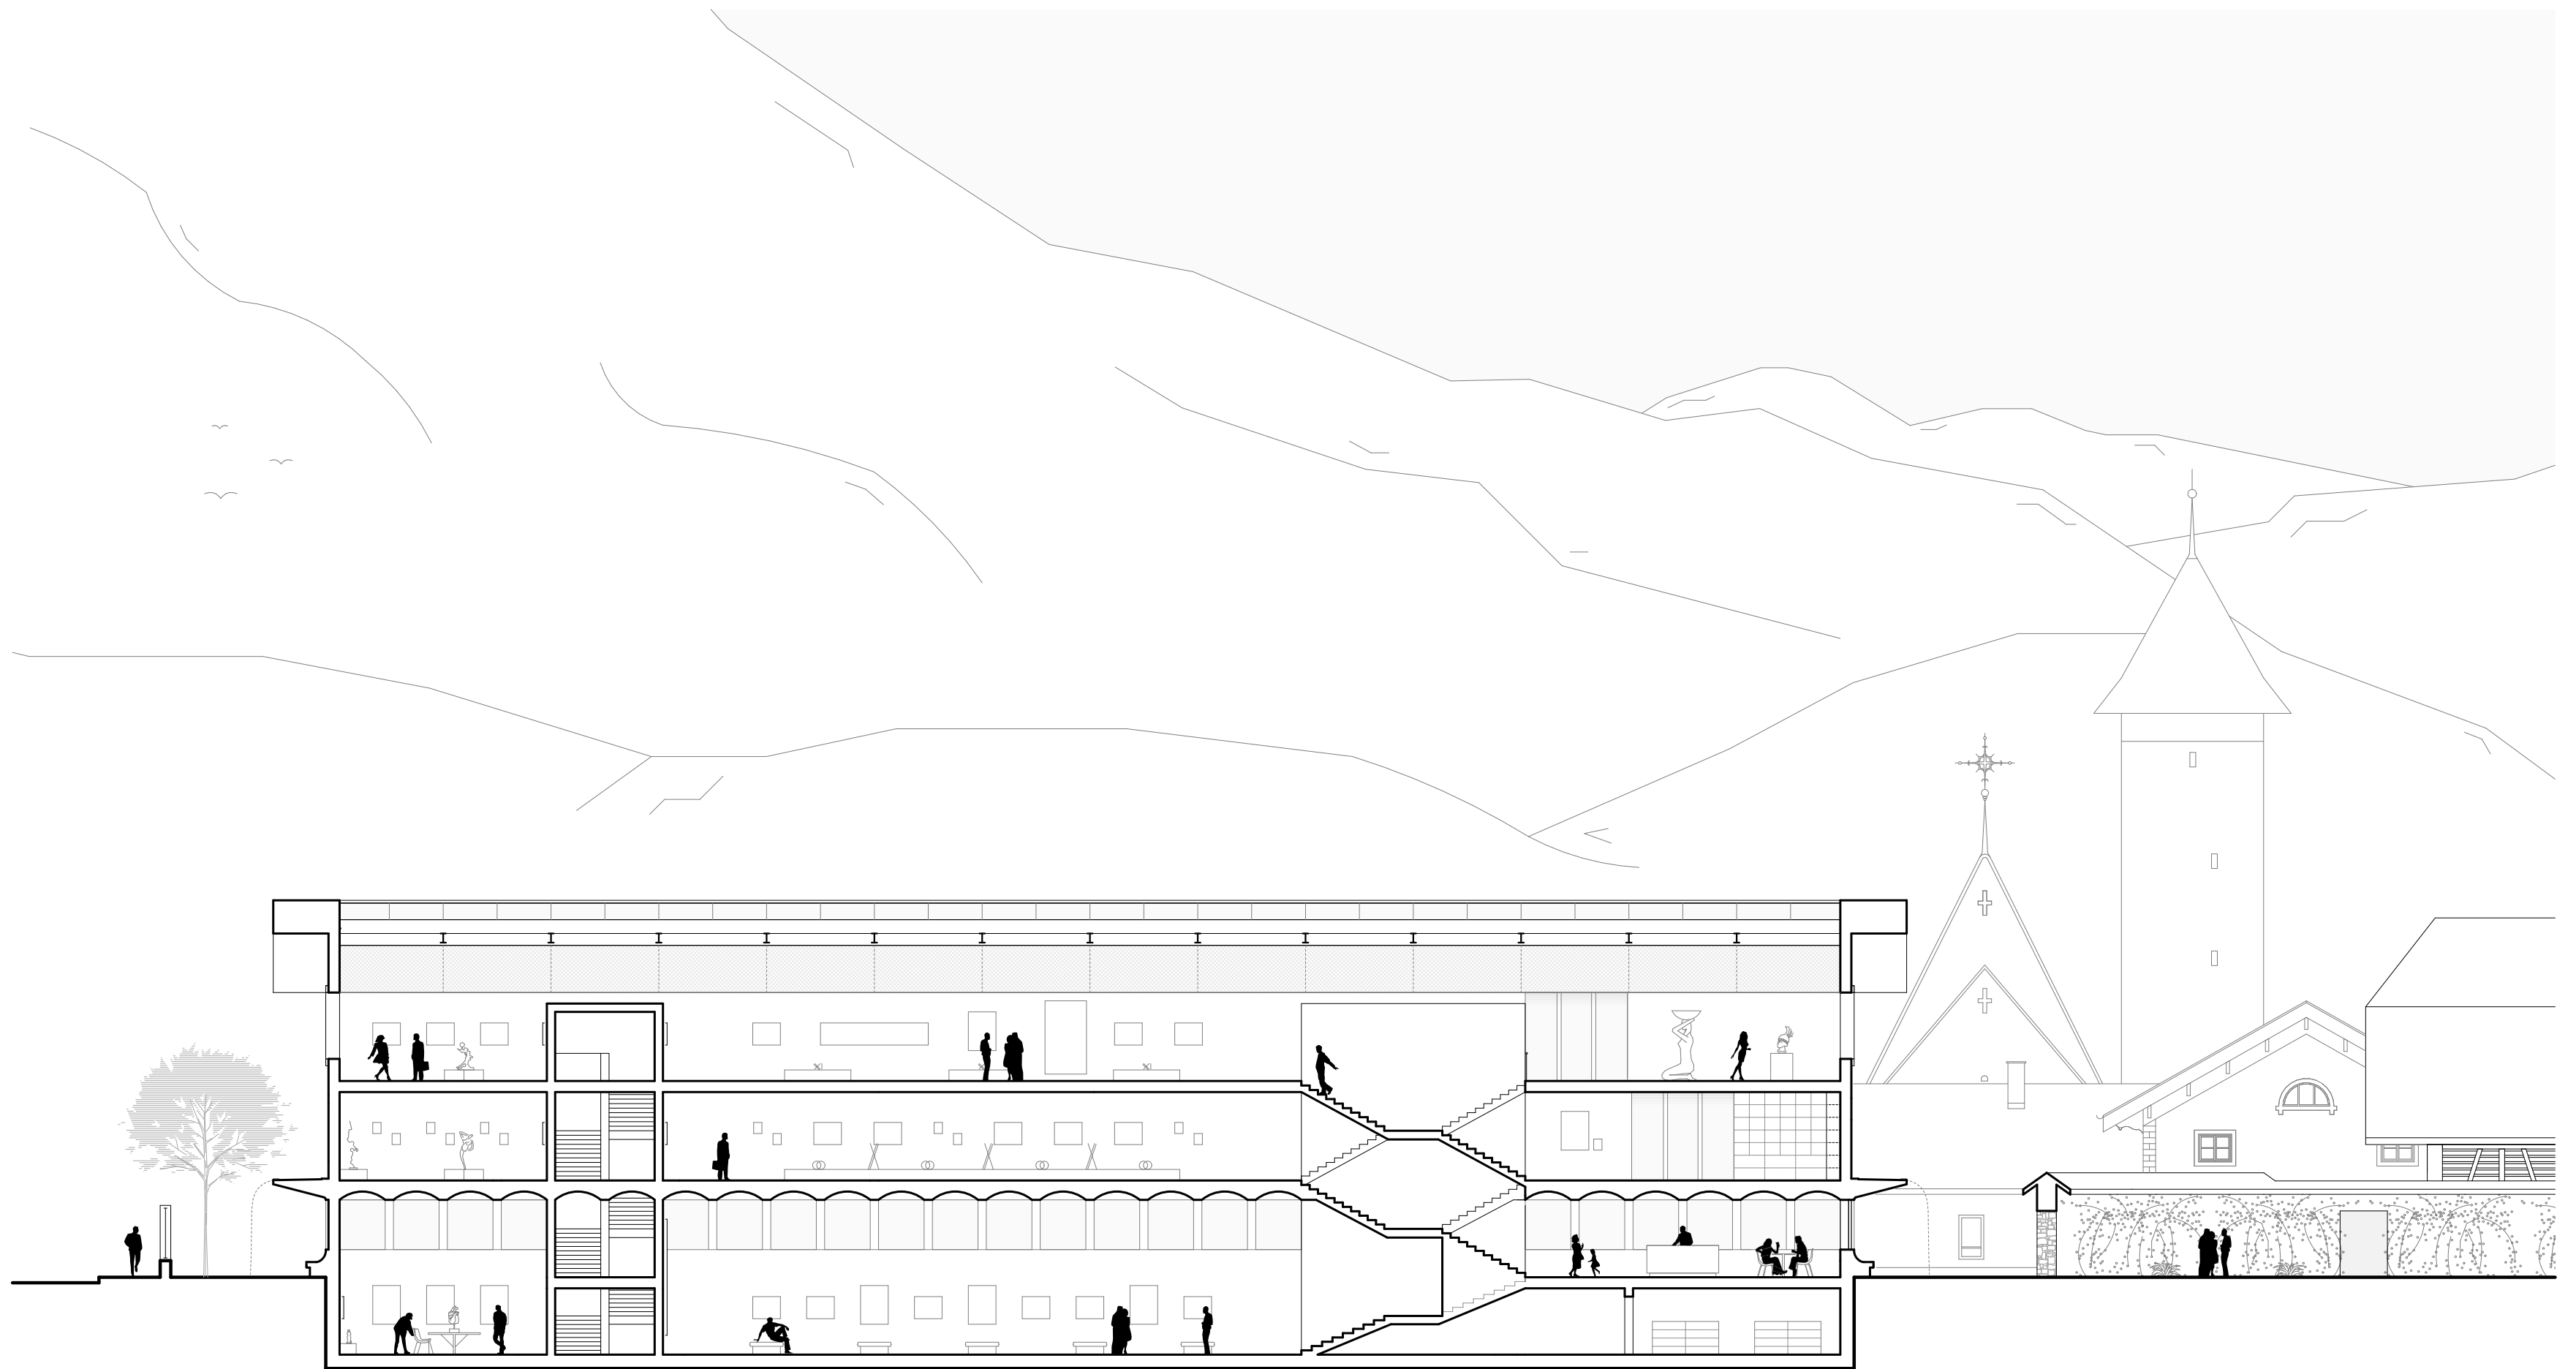

Coupe long. II
échelle 1:200

