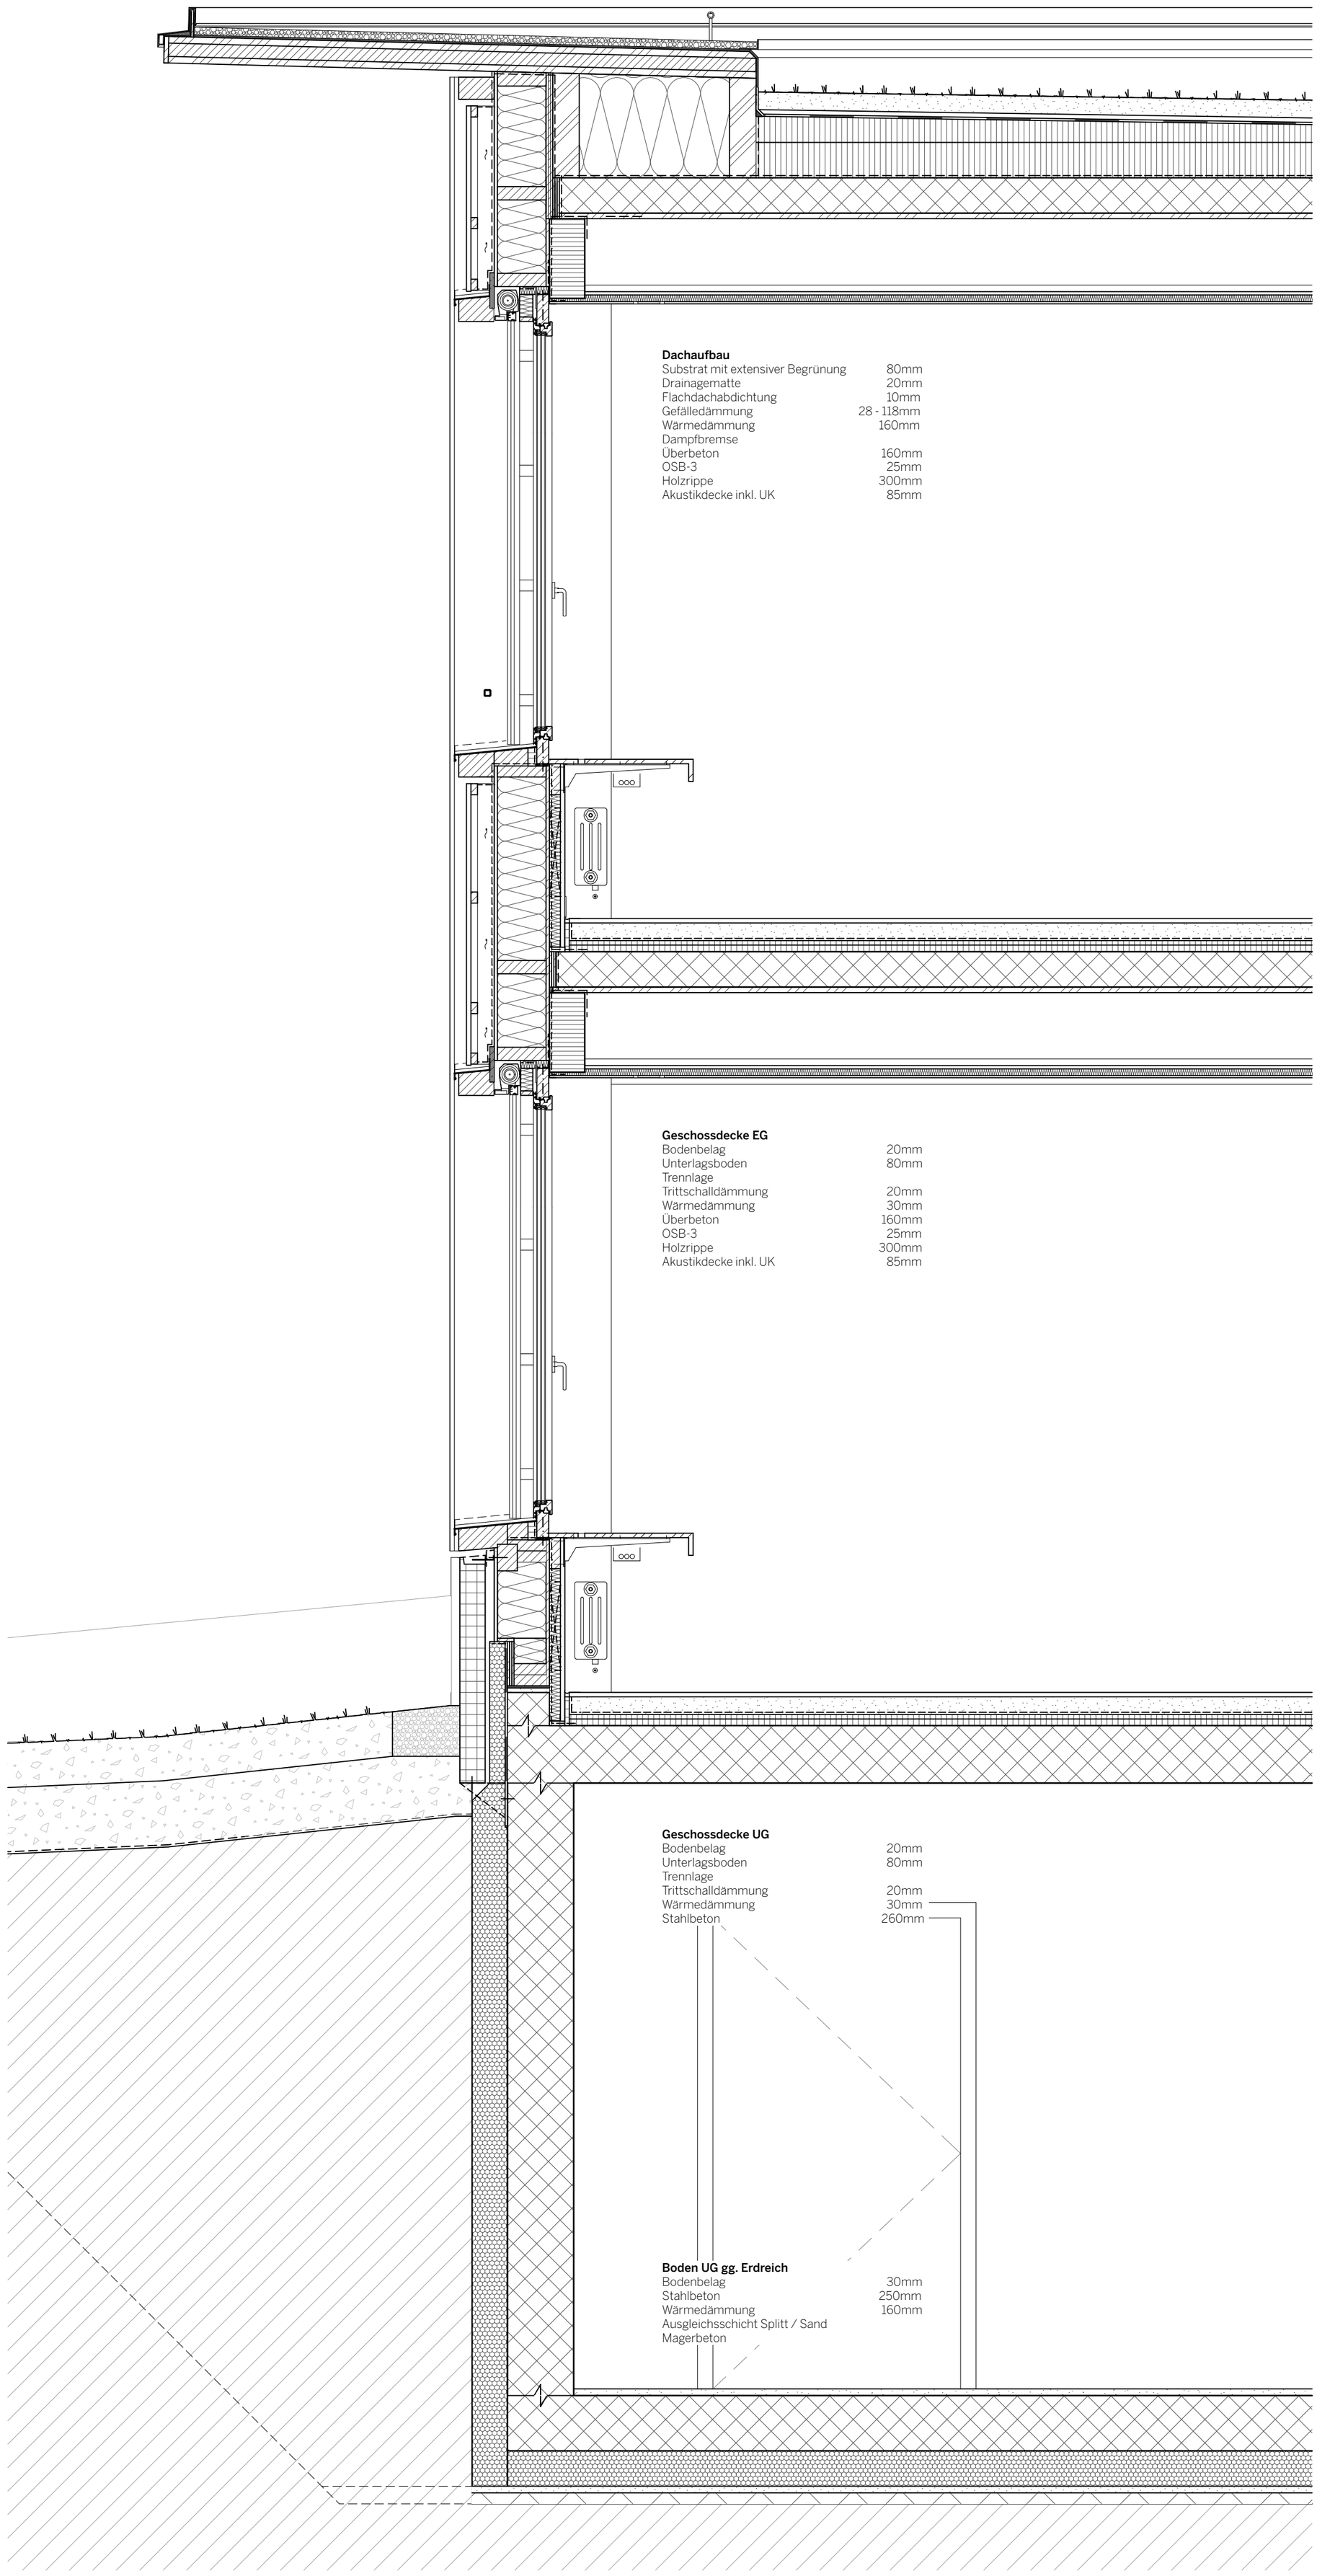

Detailschnitt Fassade 1:20