


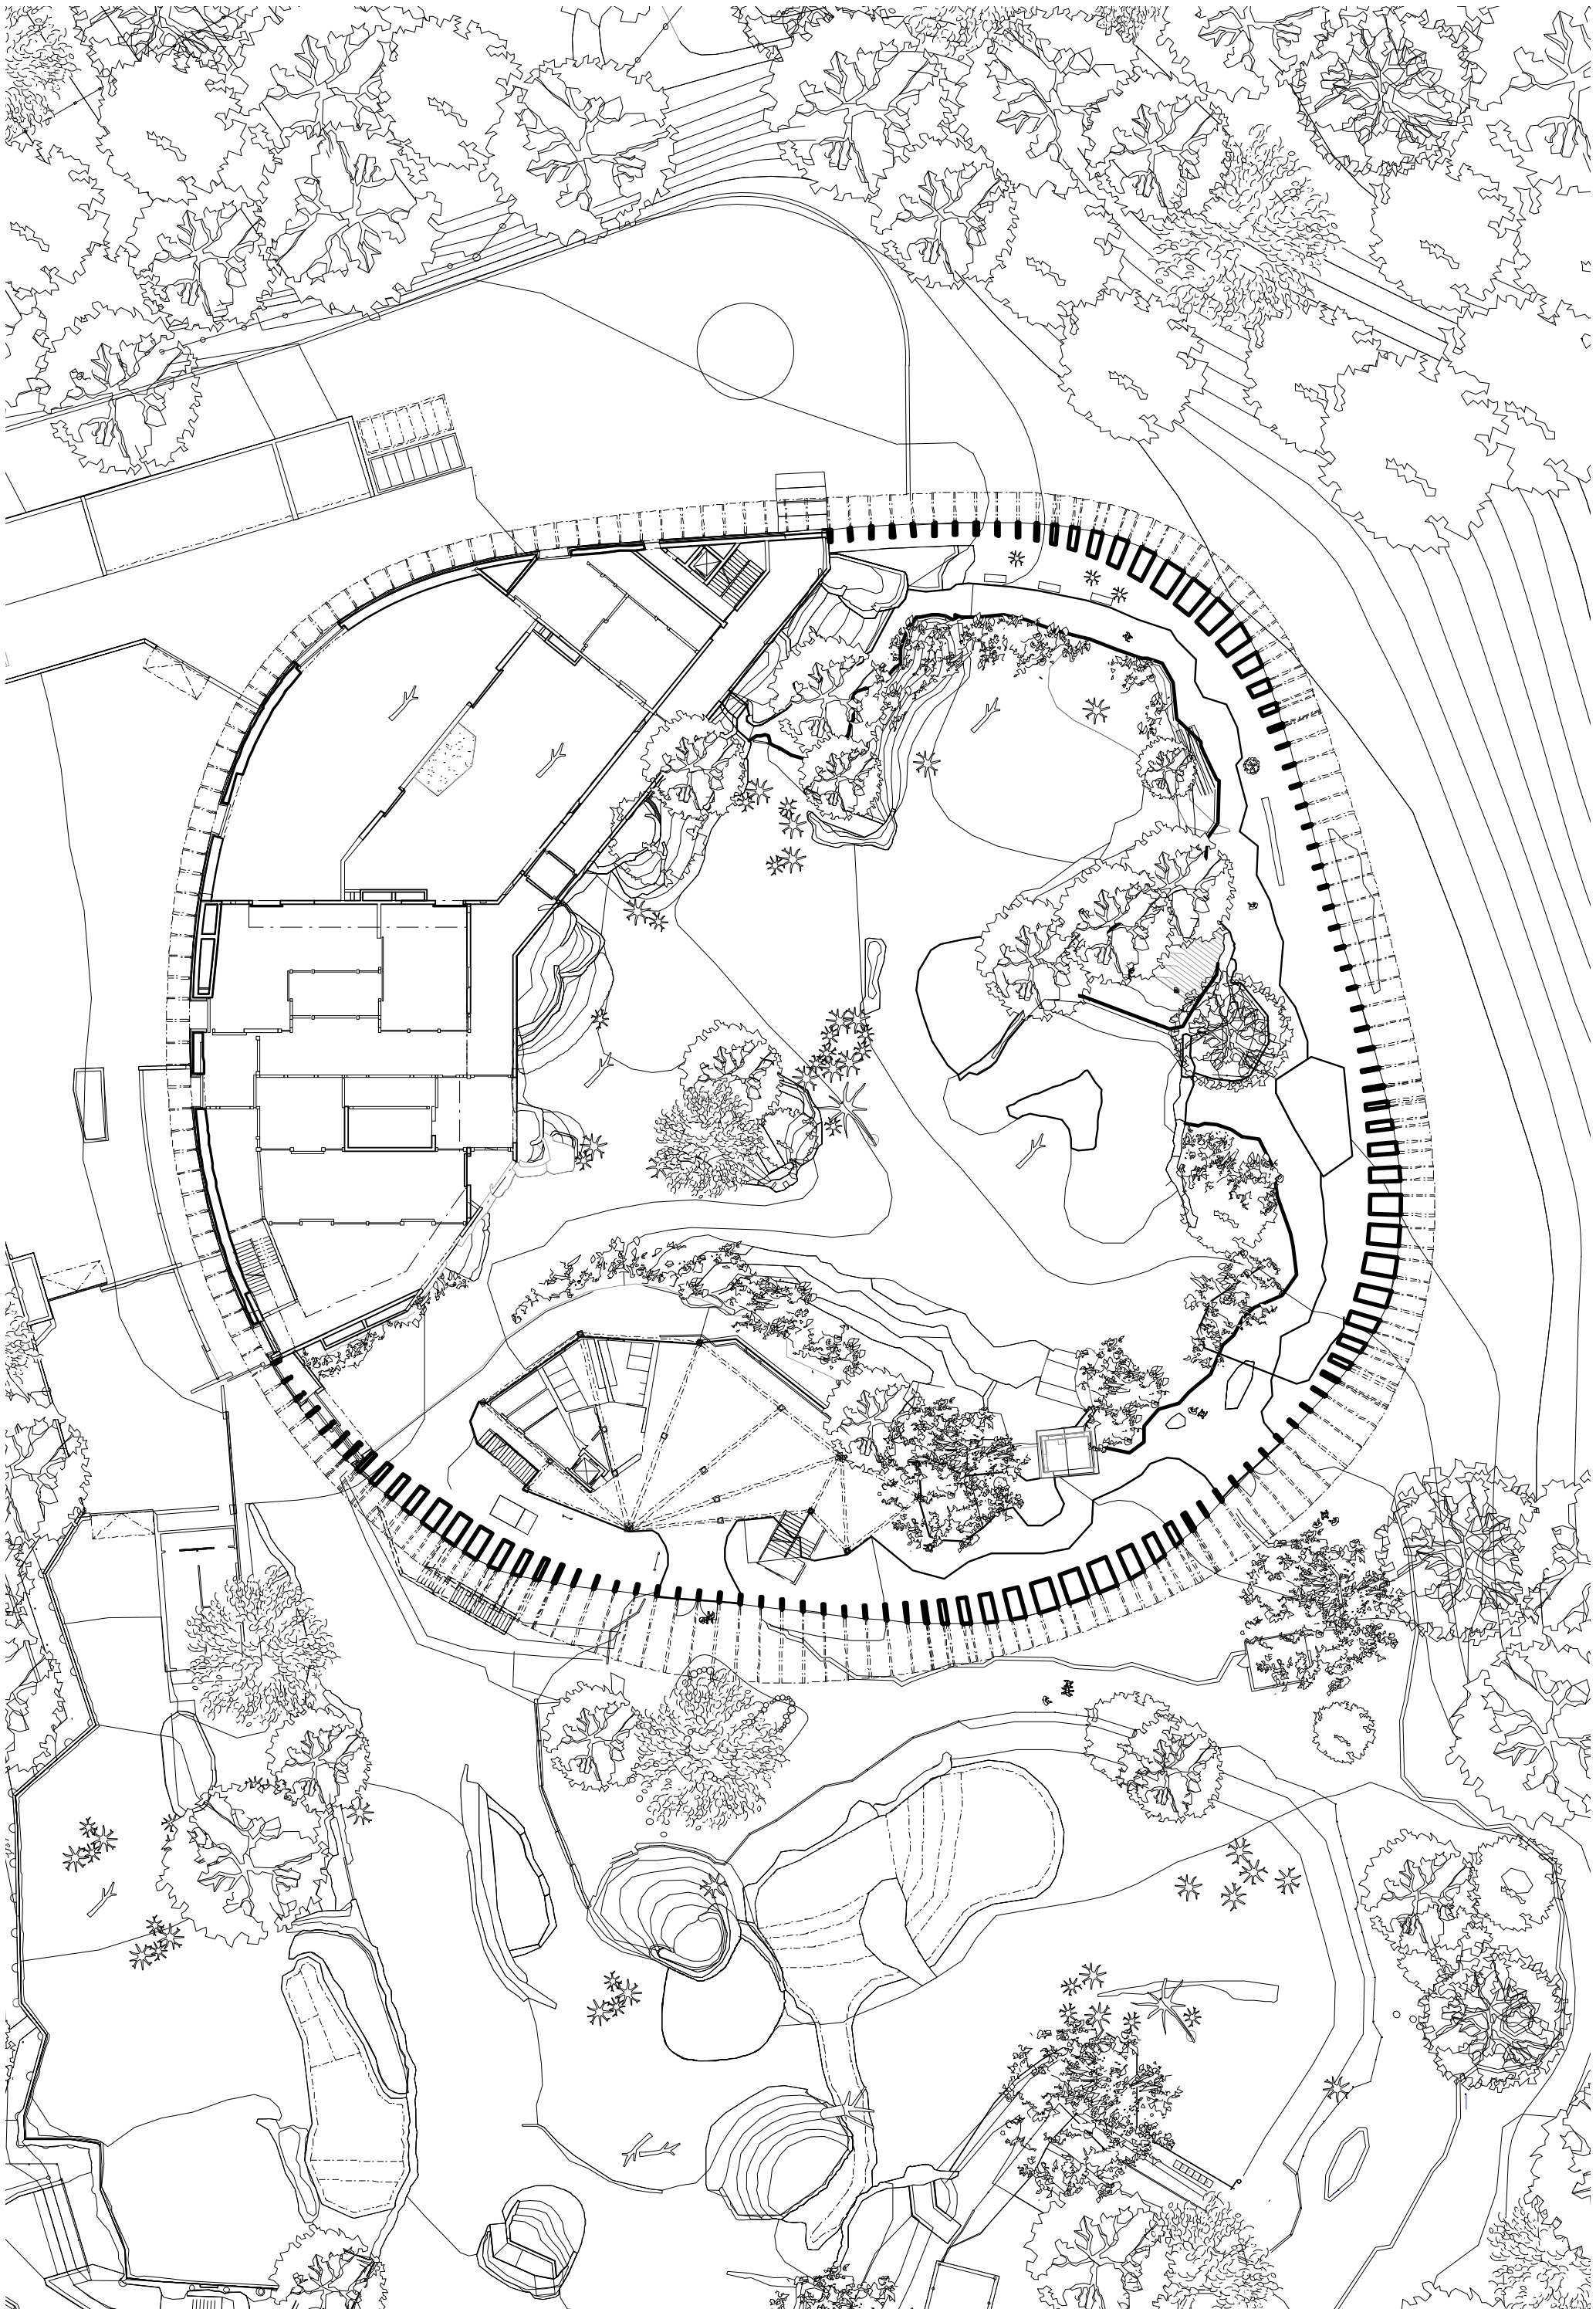

Grundriss Erdgeschoss M 1.200
Elefantenpark Zoo Zürich