


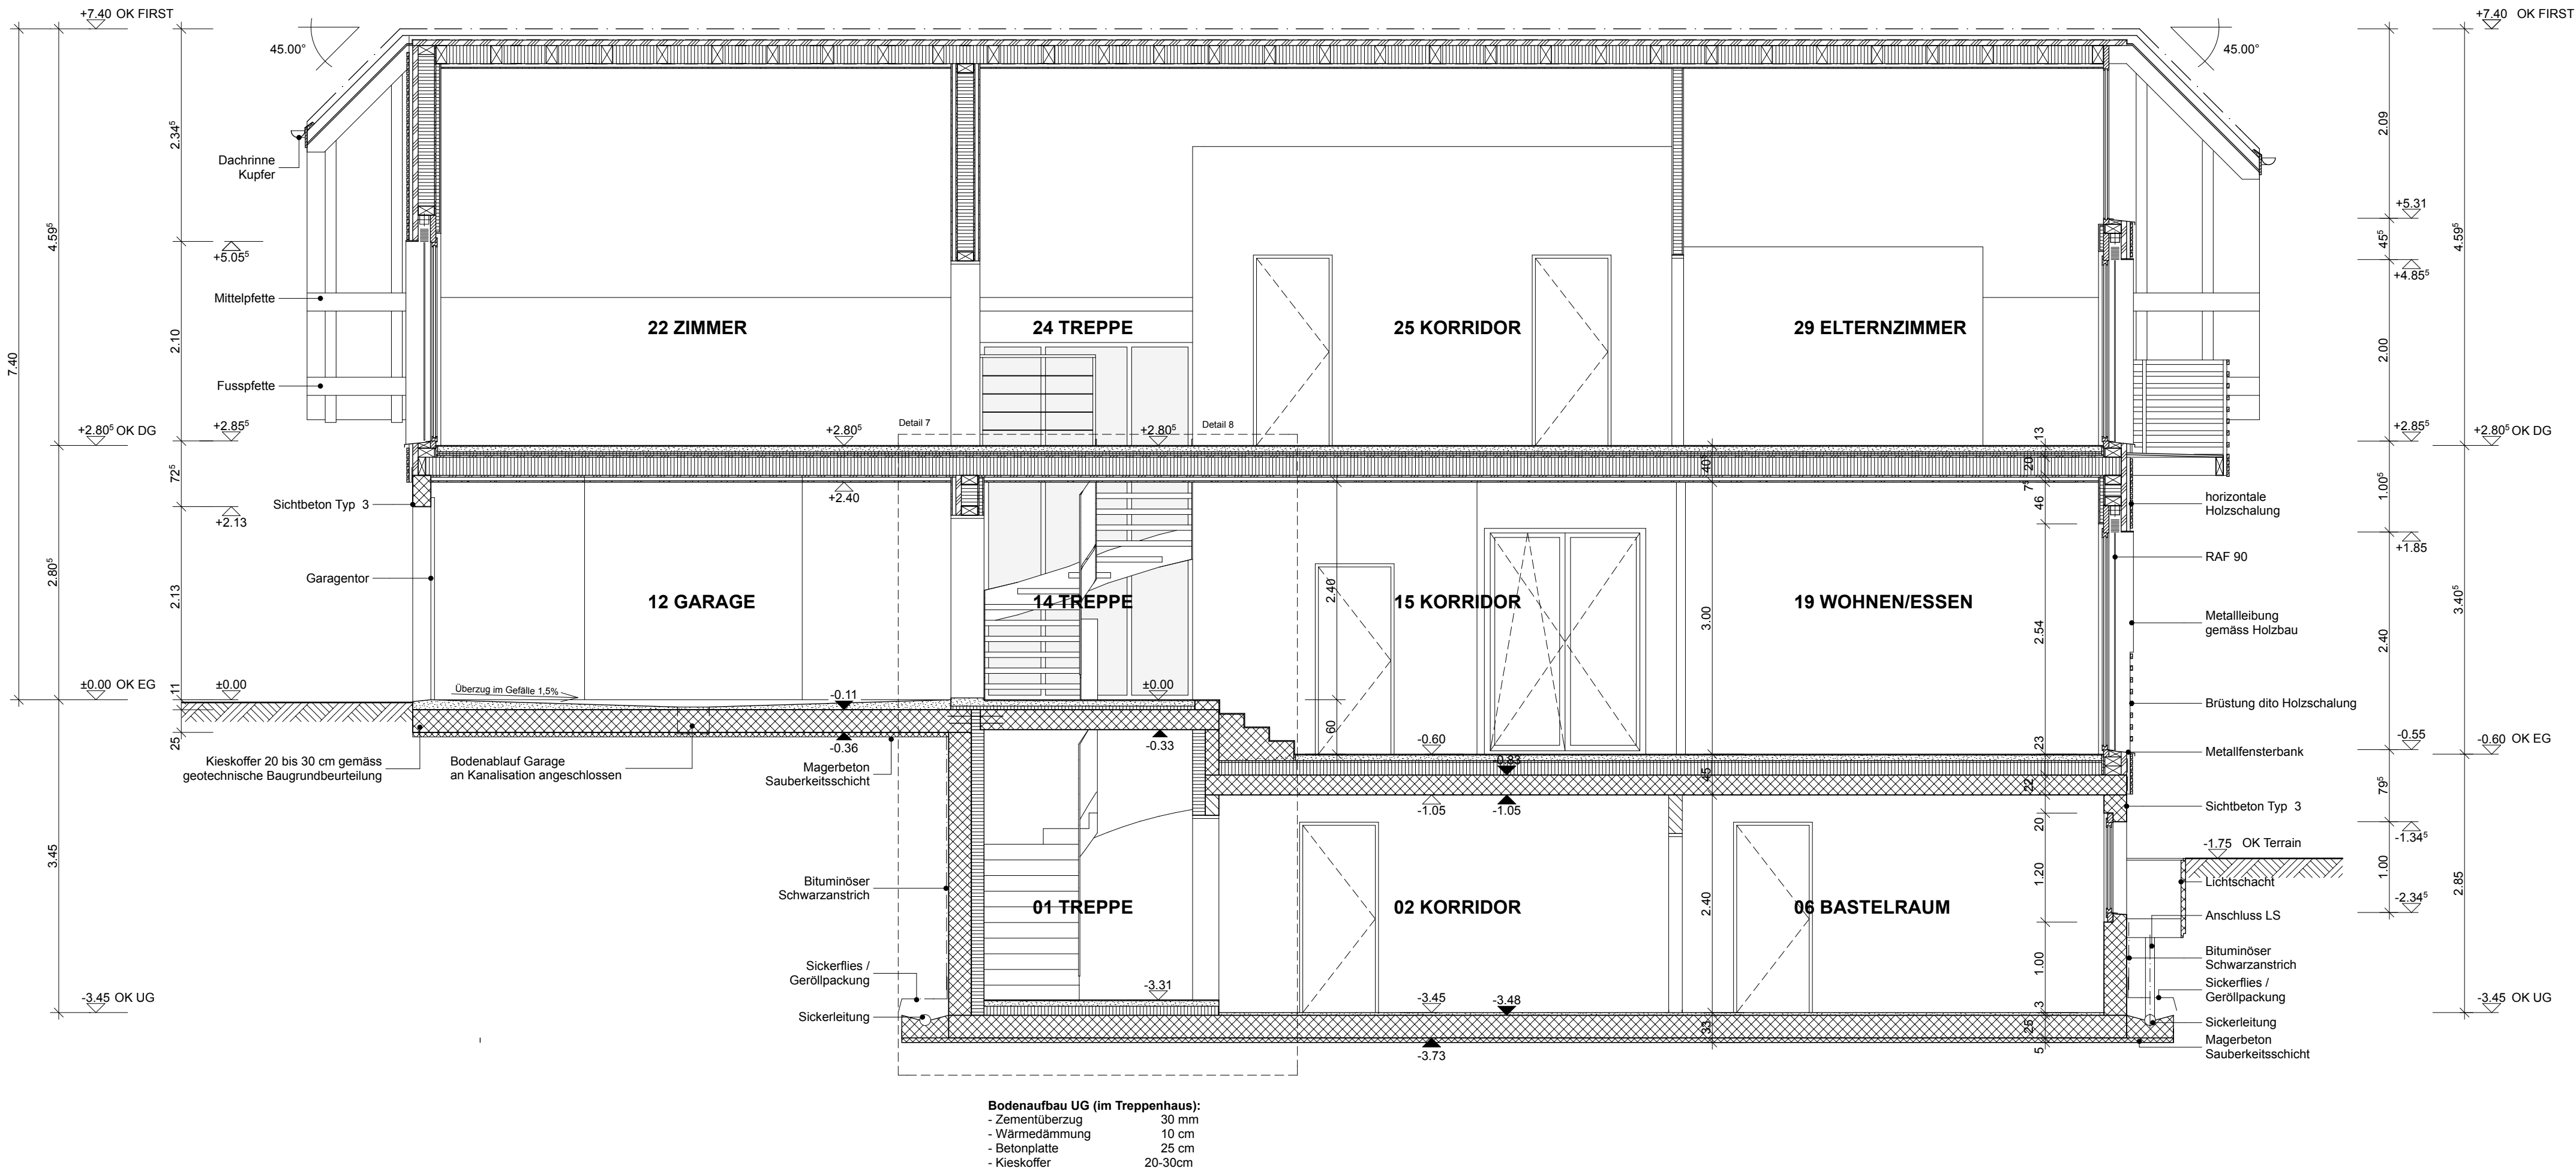

KOTEN MEERESHÖHE: ±0.00 = 670.85 M.Ü.M.

BAUVORHABEN: NEUBAU EFH SCHÖNEGG 8, 3532 MIRCHEL		
AUFTRAGGEBER: KATHARINA UND HEINRICH STRASSER, GRÜNAUWEG 11, 3600 THUN,		
PLANVERFASSER: KXS ARCHITEKTUR AG, IM WINGERT 36 A, 8049 ZÜRICH		PROJEKTNUMMER: 11.002
PLANUNGSPHASE: AUSFÜHRUNG		GEZEICHNET: KXS
PLANNUMMER: 106		DATUM: 09.03.2012
PLANTITEL: SCHNITT C-C		REVIDIERT: 02.07.2012
		MASSSTAB: 1:50
		PLANGRÖSSE: A2

/Volumes/KXS_Daten/10 Projekte/11.005_EFH Schönegg 8, Mirchel/Planung/3_Ausführung/Ausführung_50_120627.pln