


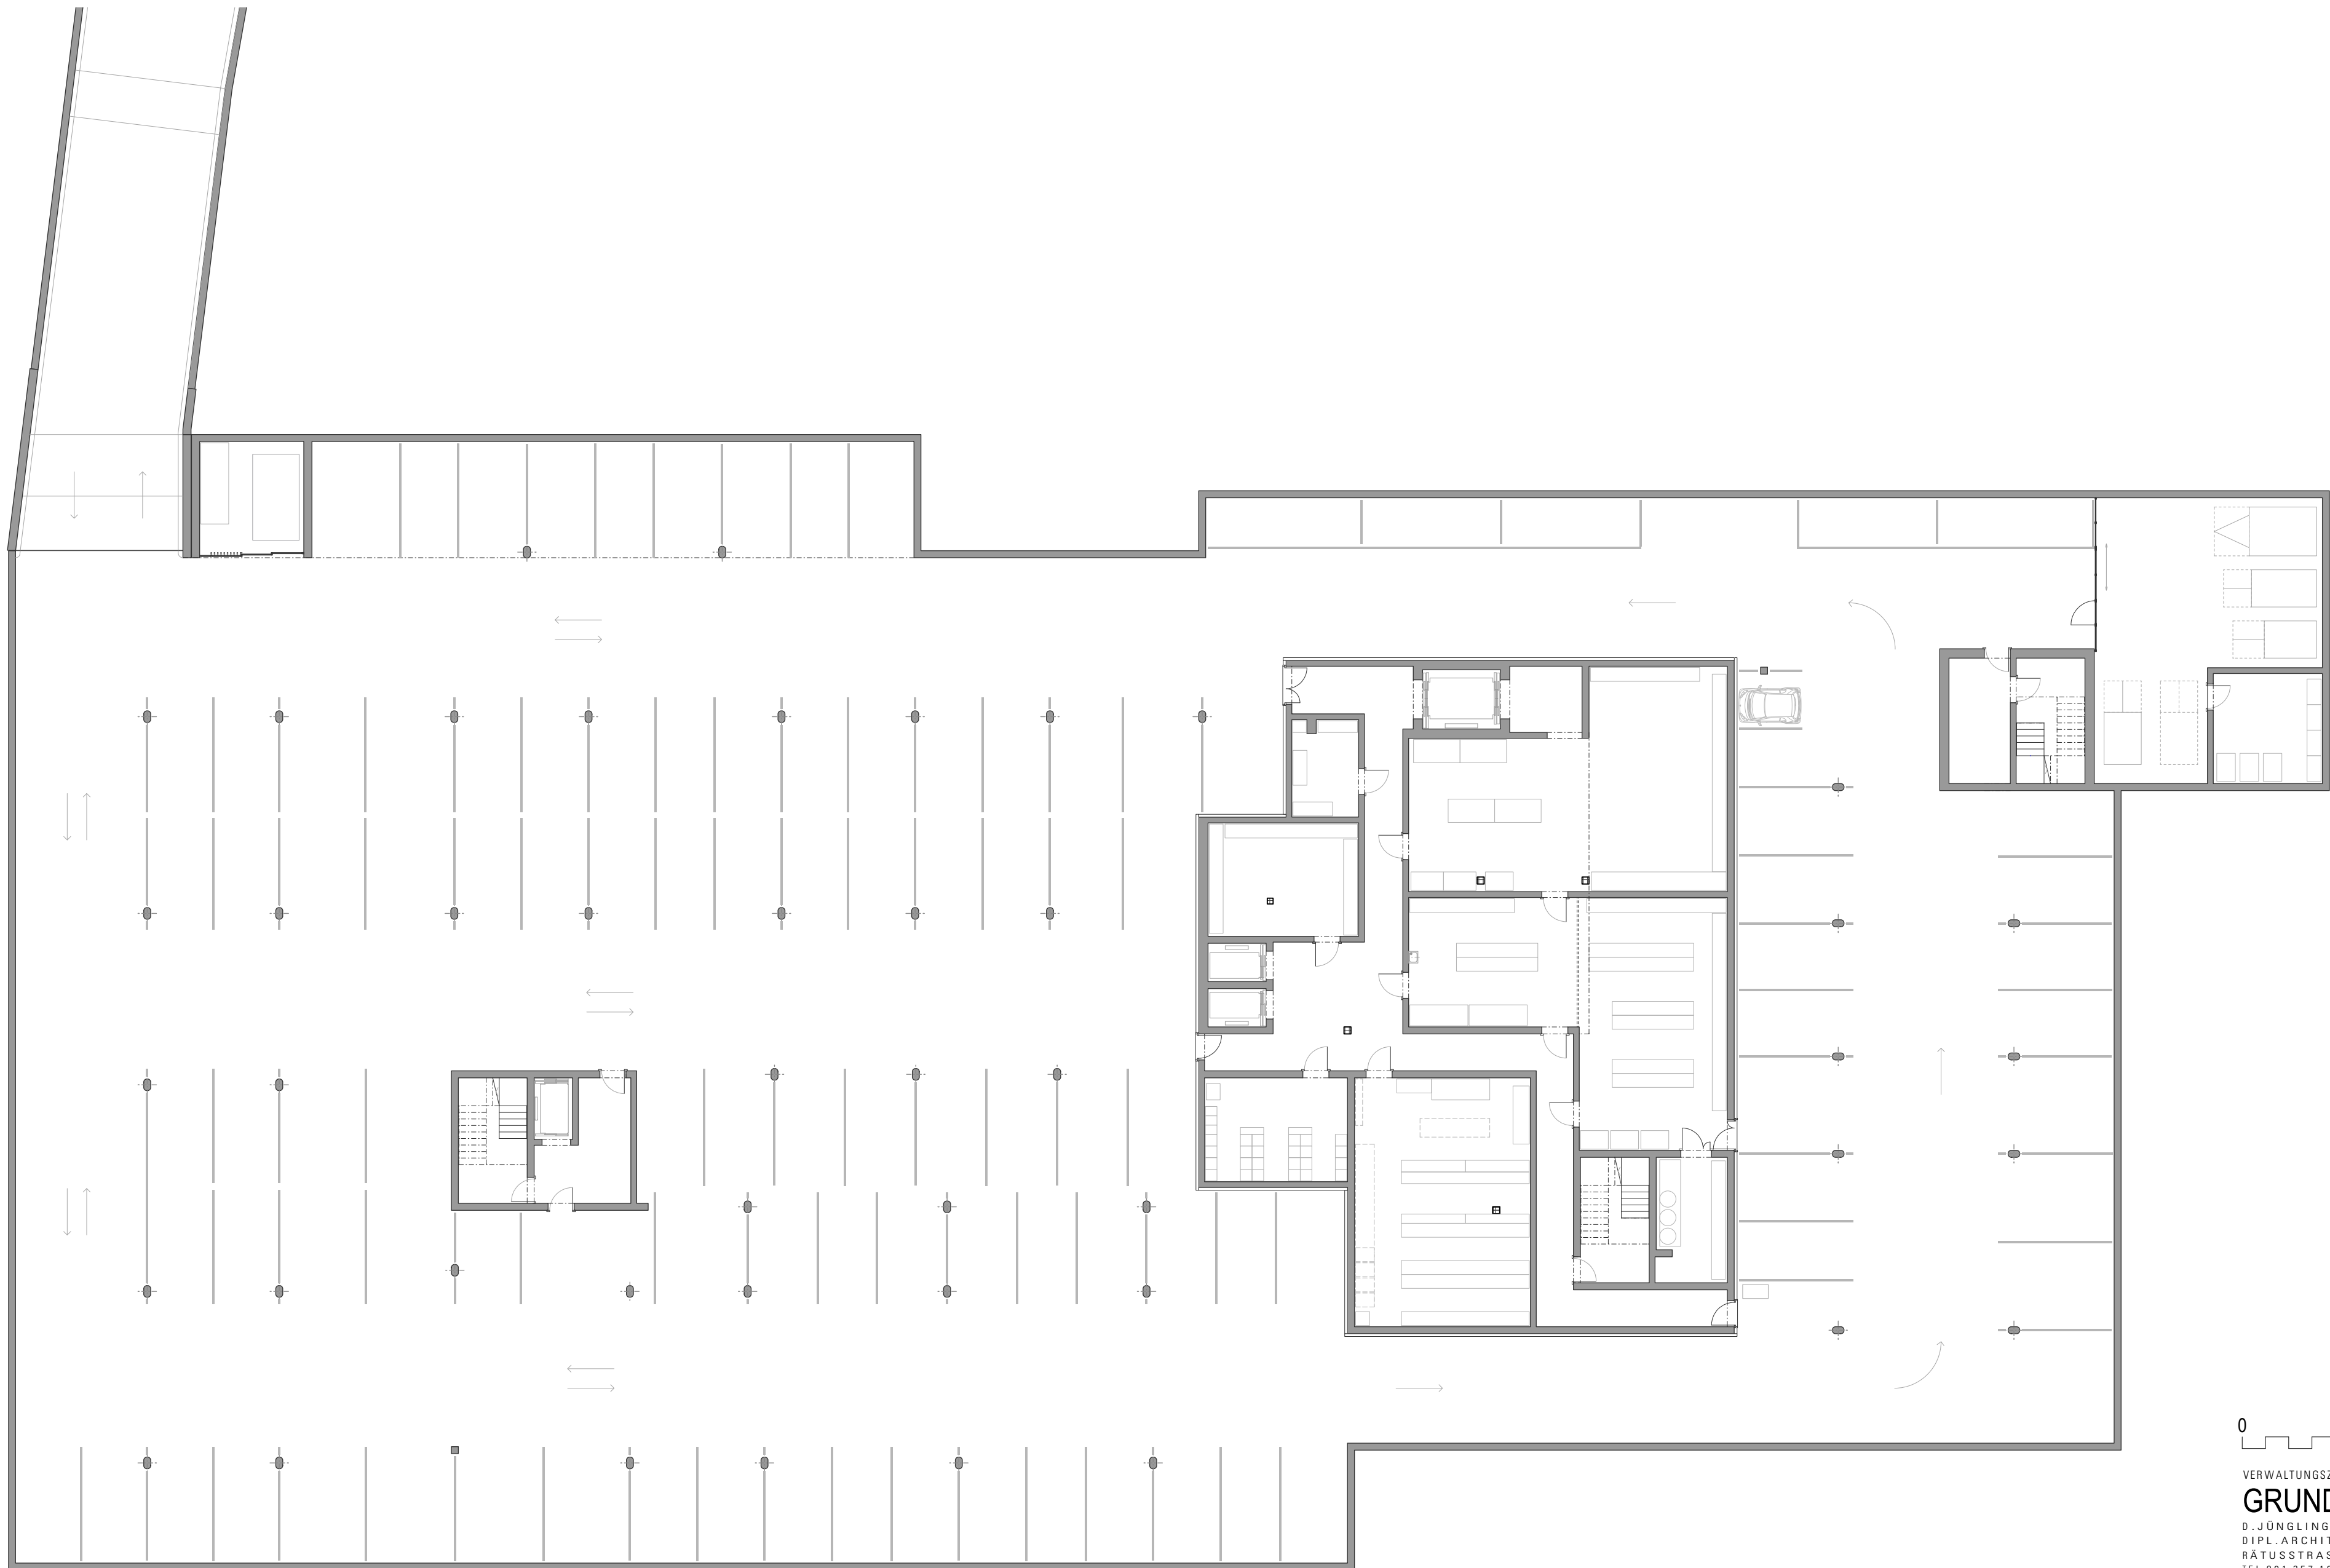

0 5 10

VERWALTUNGSZENTRUM SINERGIA CHUR

GRUNDRISS 2.UG

D. JÜNGLING UND A. HAGMANN

DIPL. ARCHITEKTEN BSA/SIA AG

RÄTUSSTRASSE 7 7000 CHUR

TEL 081 257 18 80 FAX 081 257 18 85

E-MAIL info@juenglinghagmann.ch

© Jüngling & Hagmann Architekten