


ADVENTURE PARK

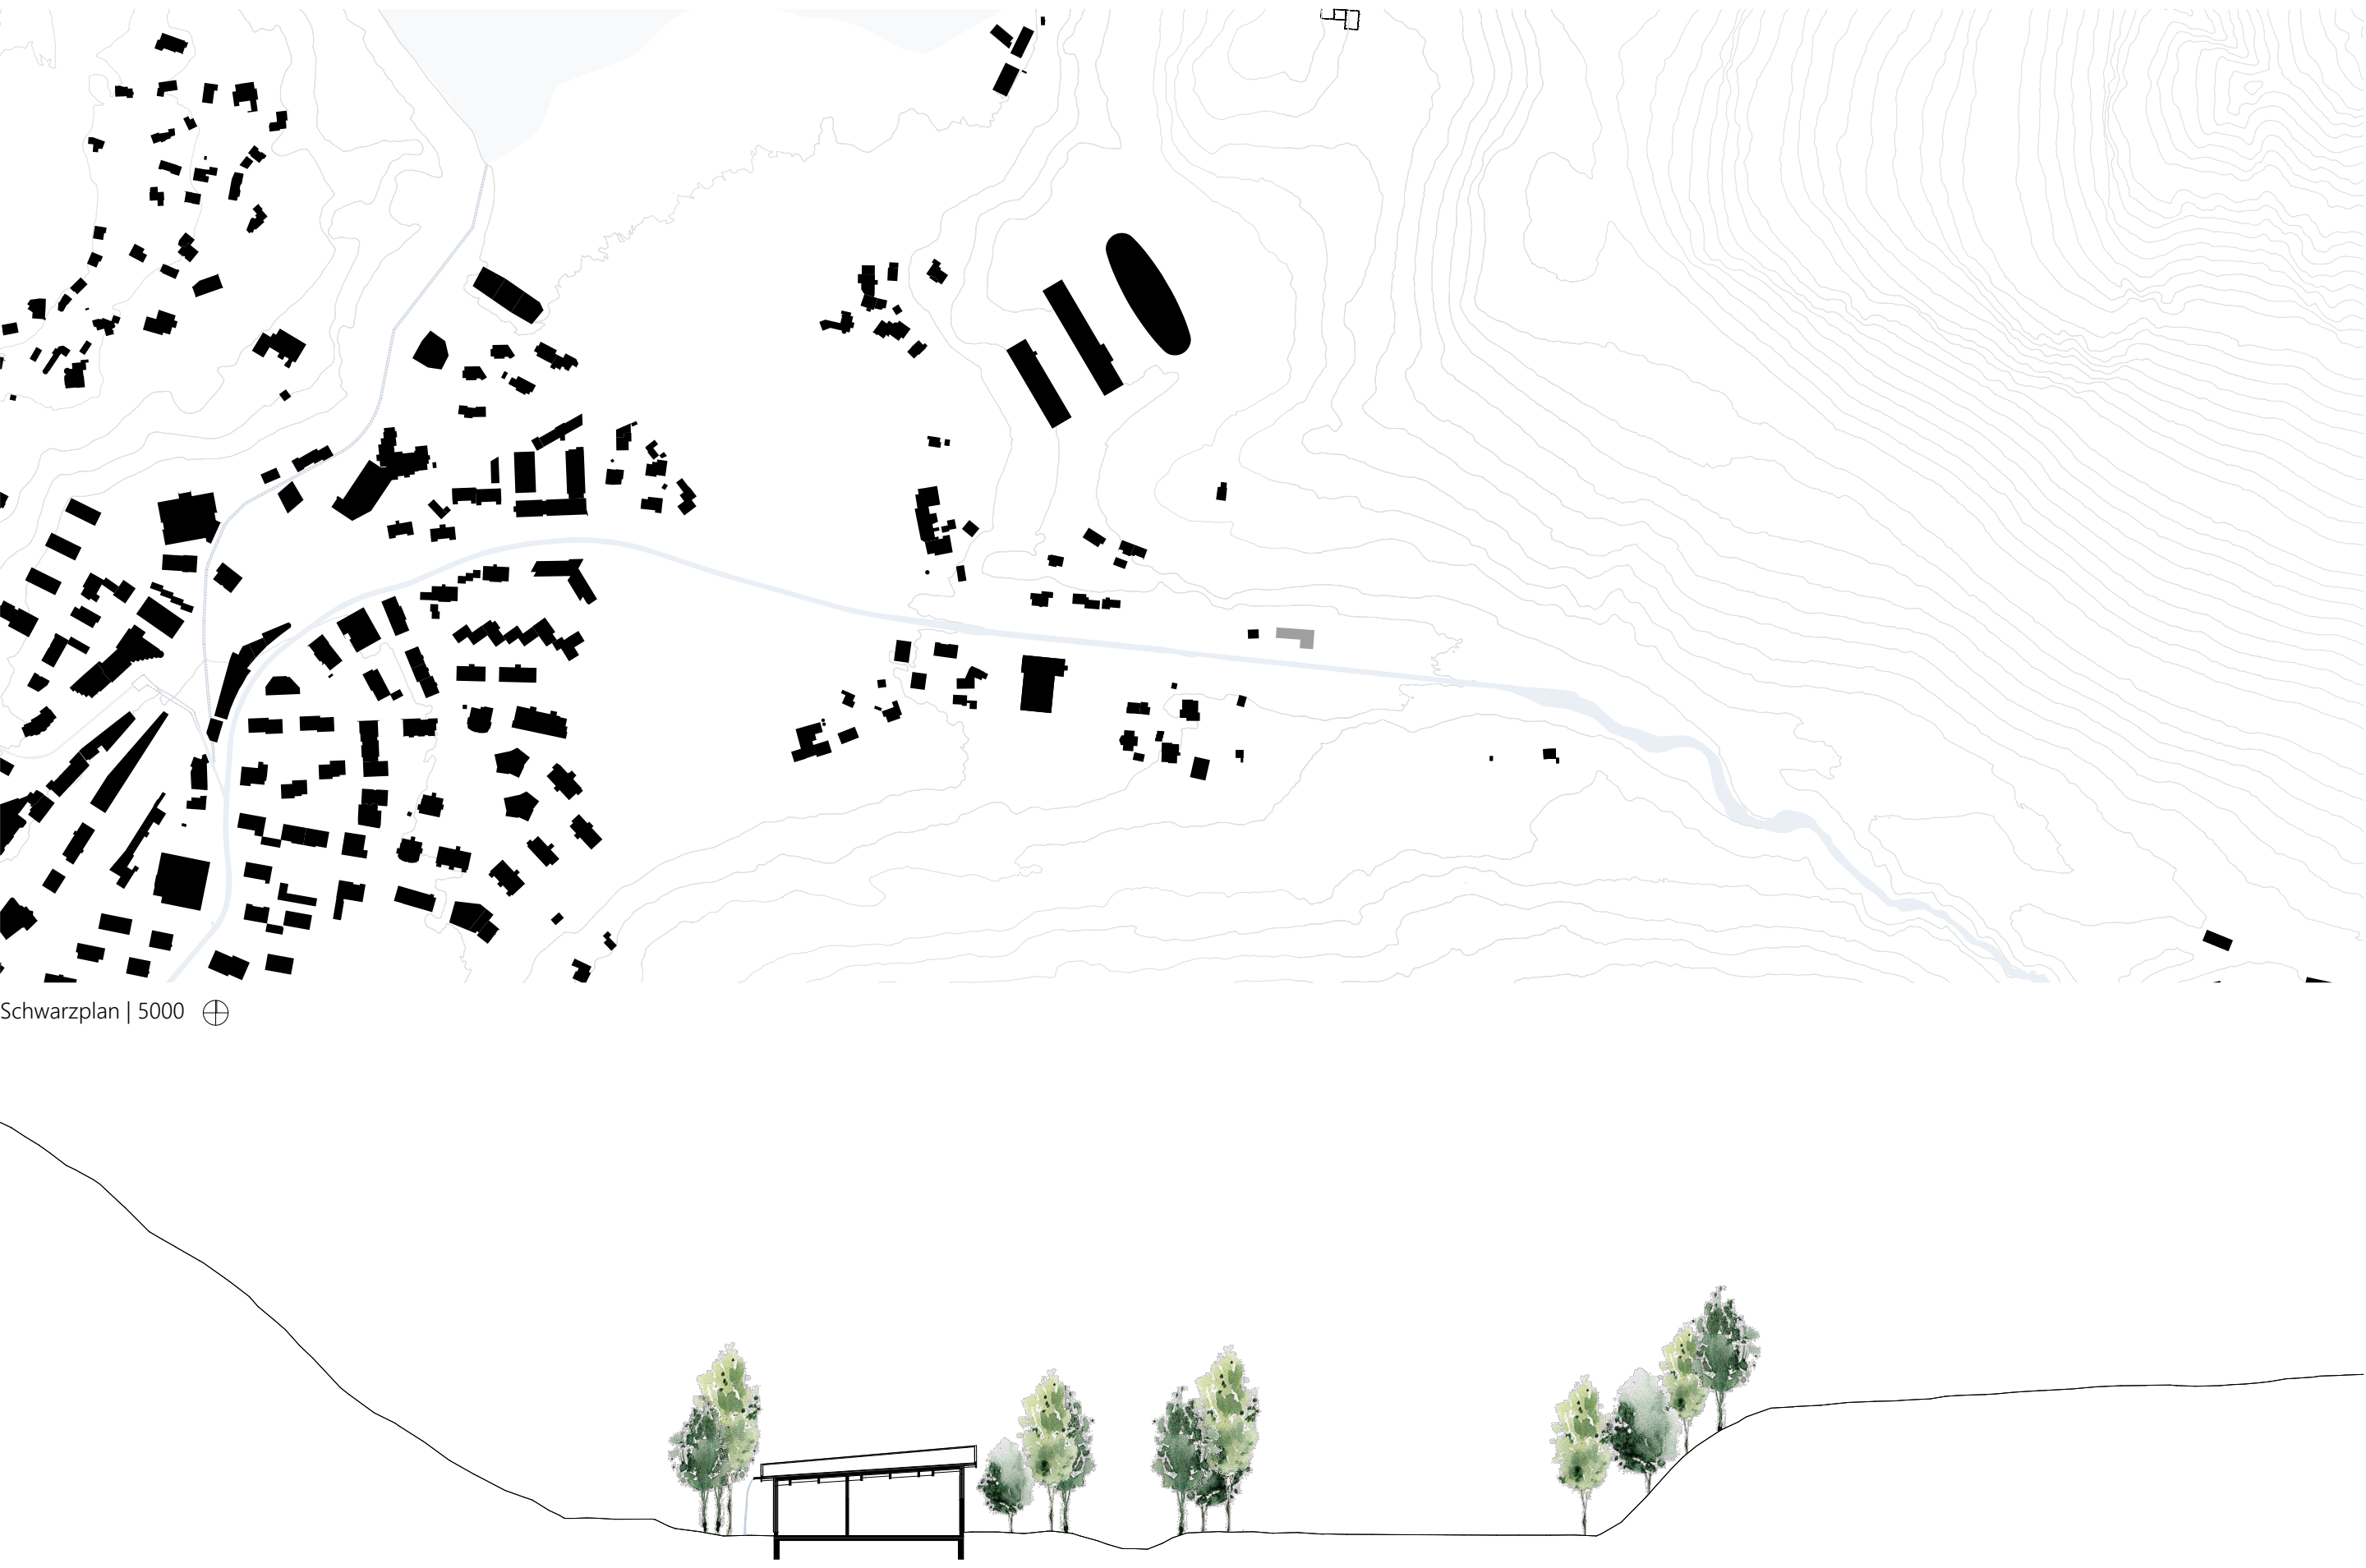


Schnitt | 500




Situation | 500



Grundriss Erdgeschoss | 100

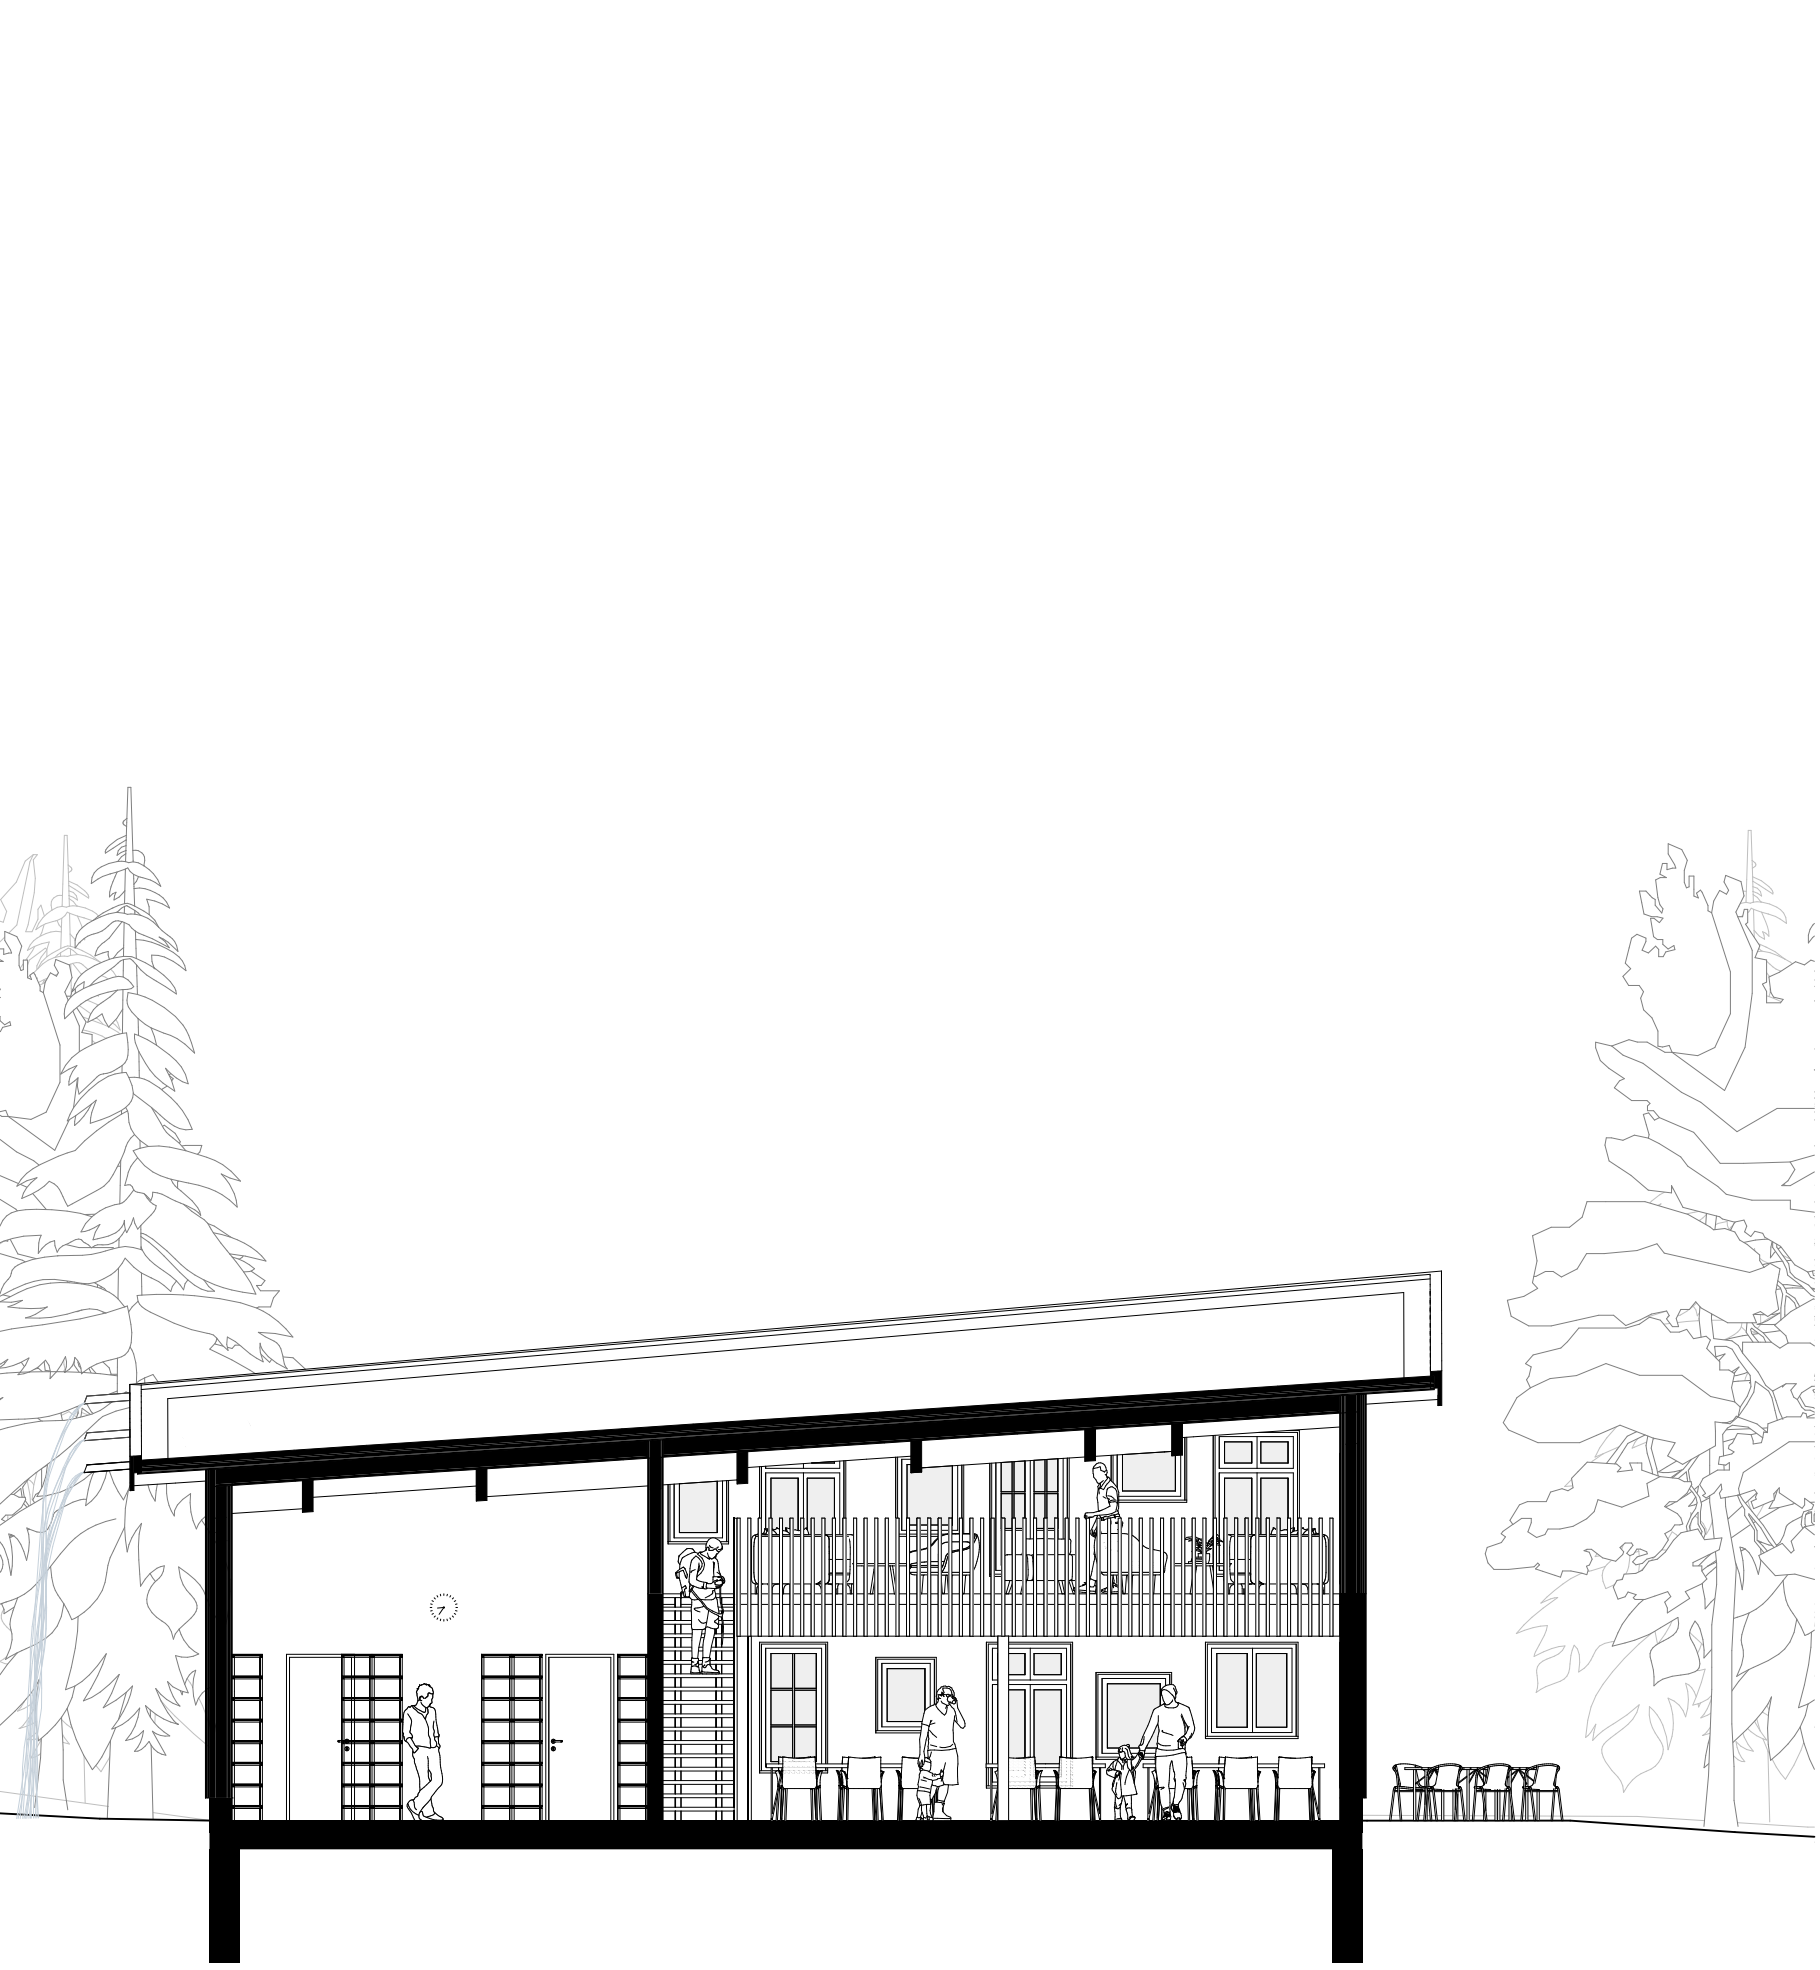

Schnitt | 100

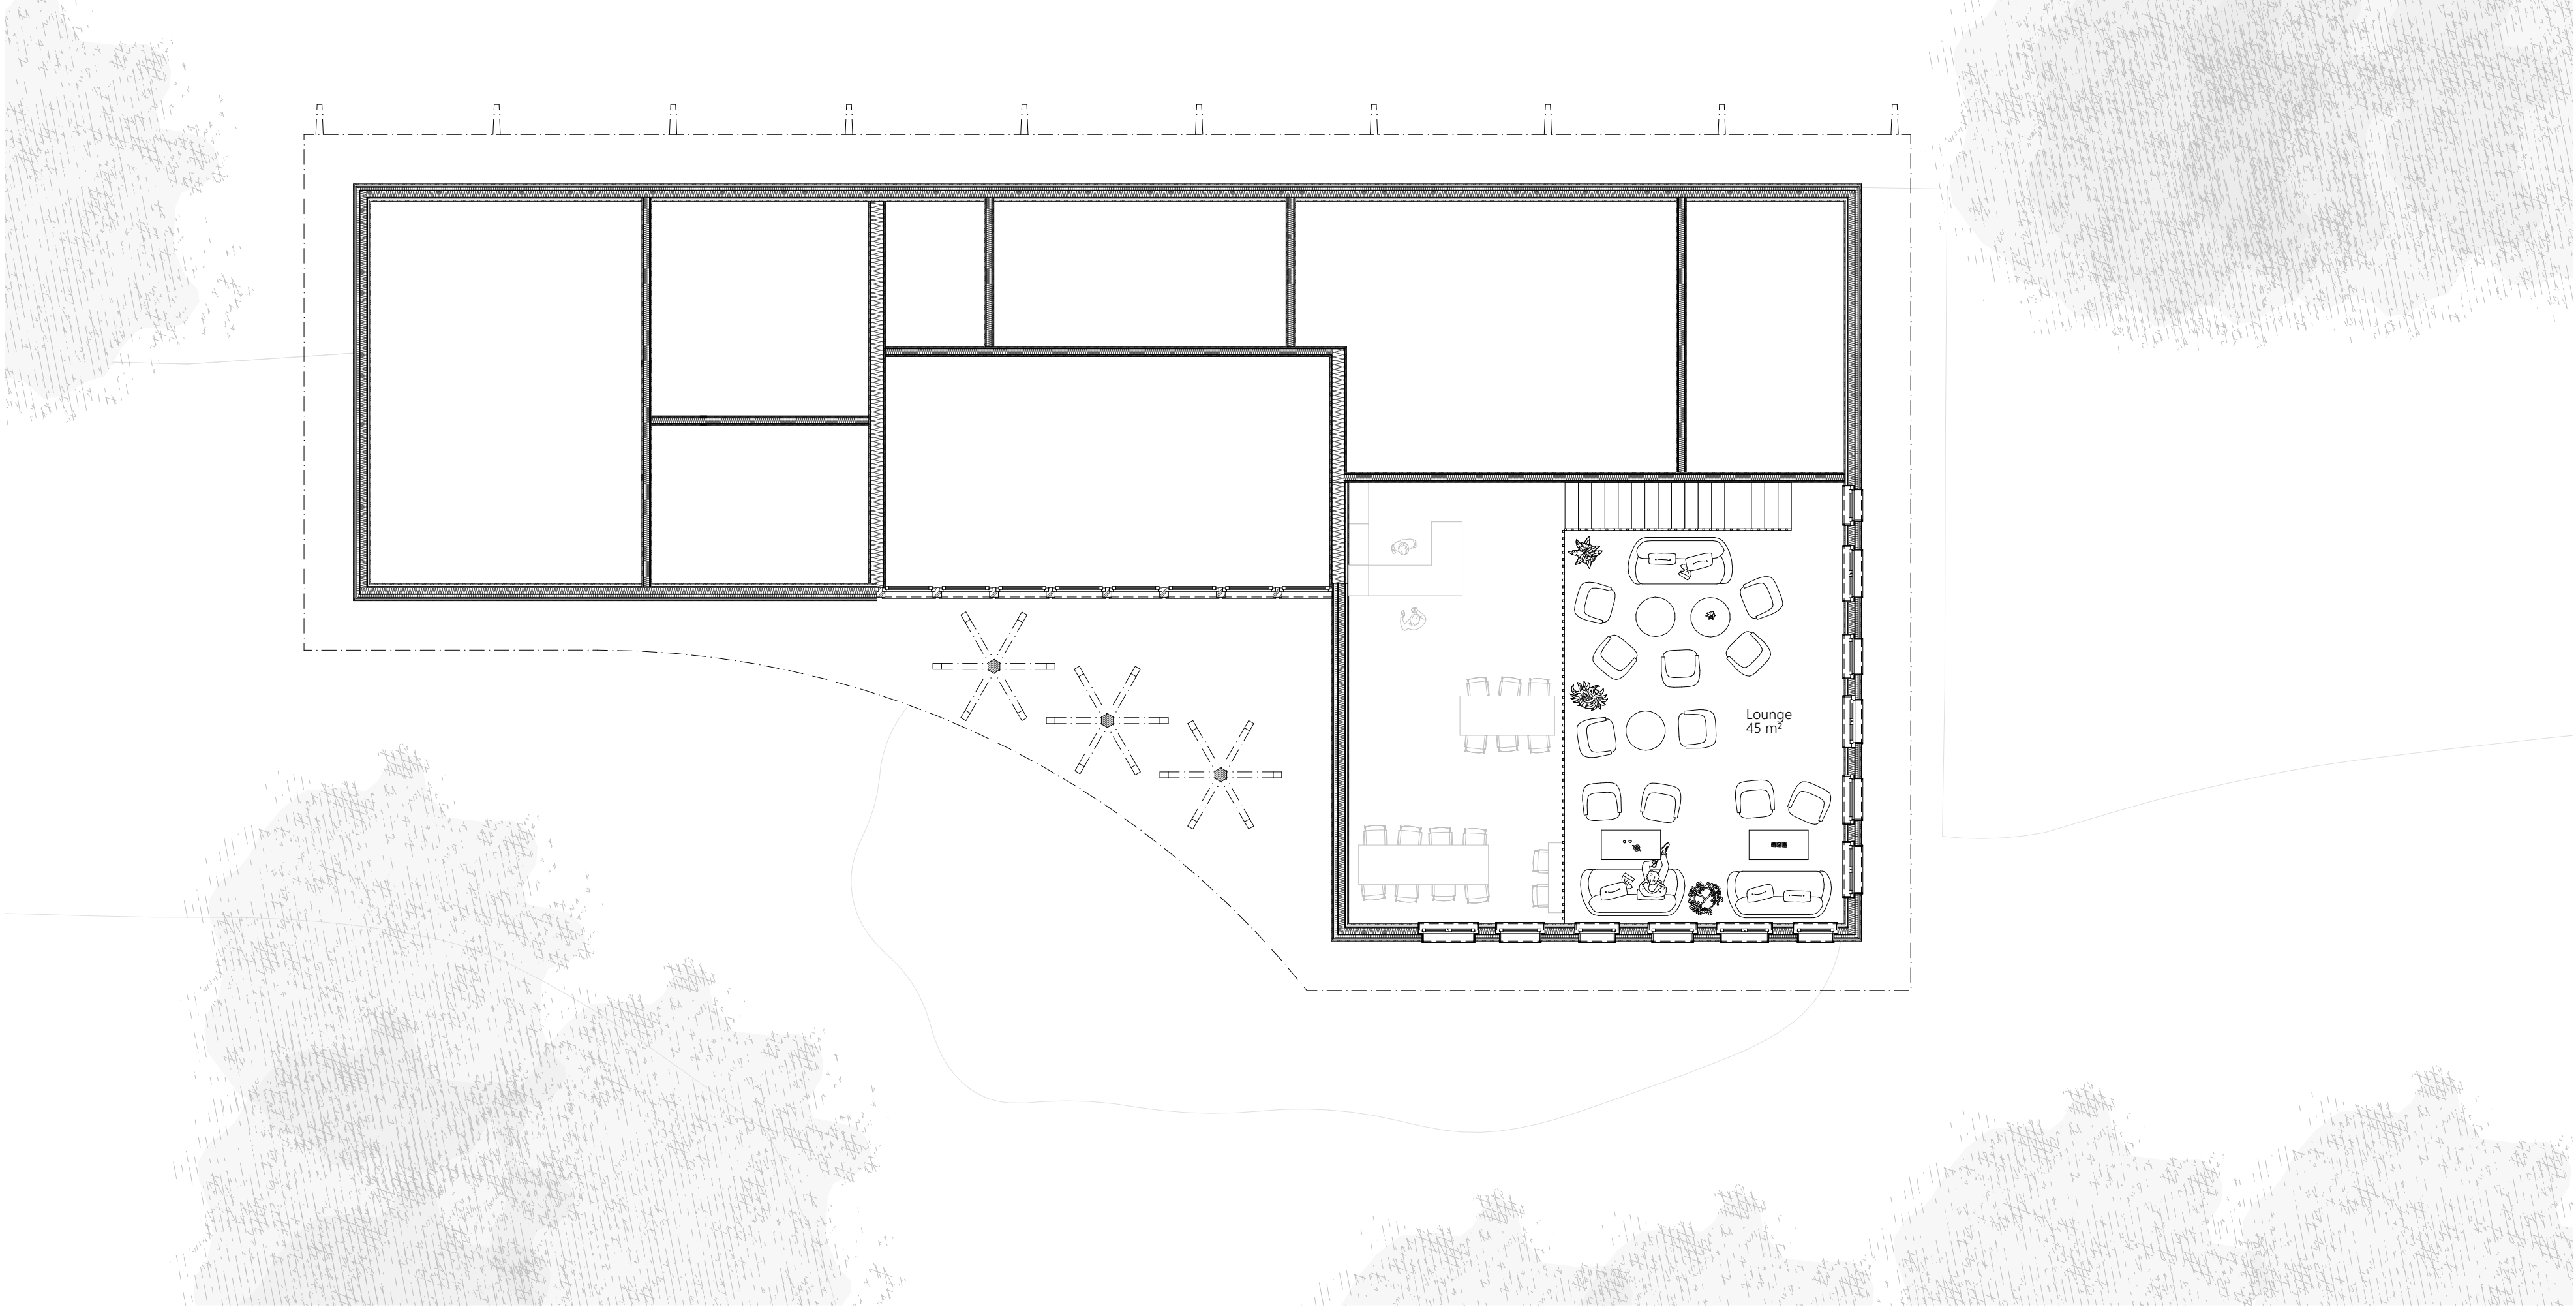

Grundriss Obergeschoss | 100



Westansicht | 100



Südansicht | 100







Modellbilder



Aussensvisualisierung

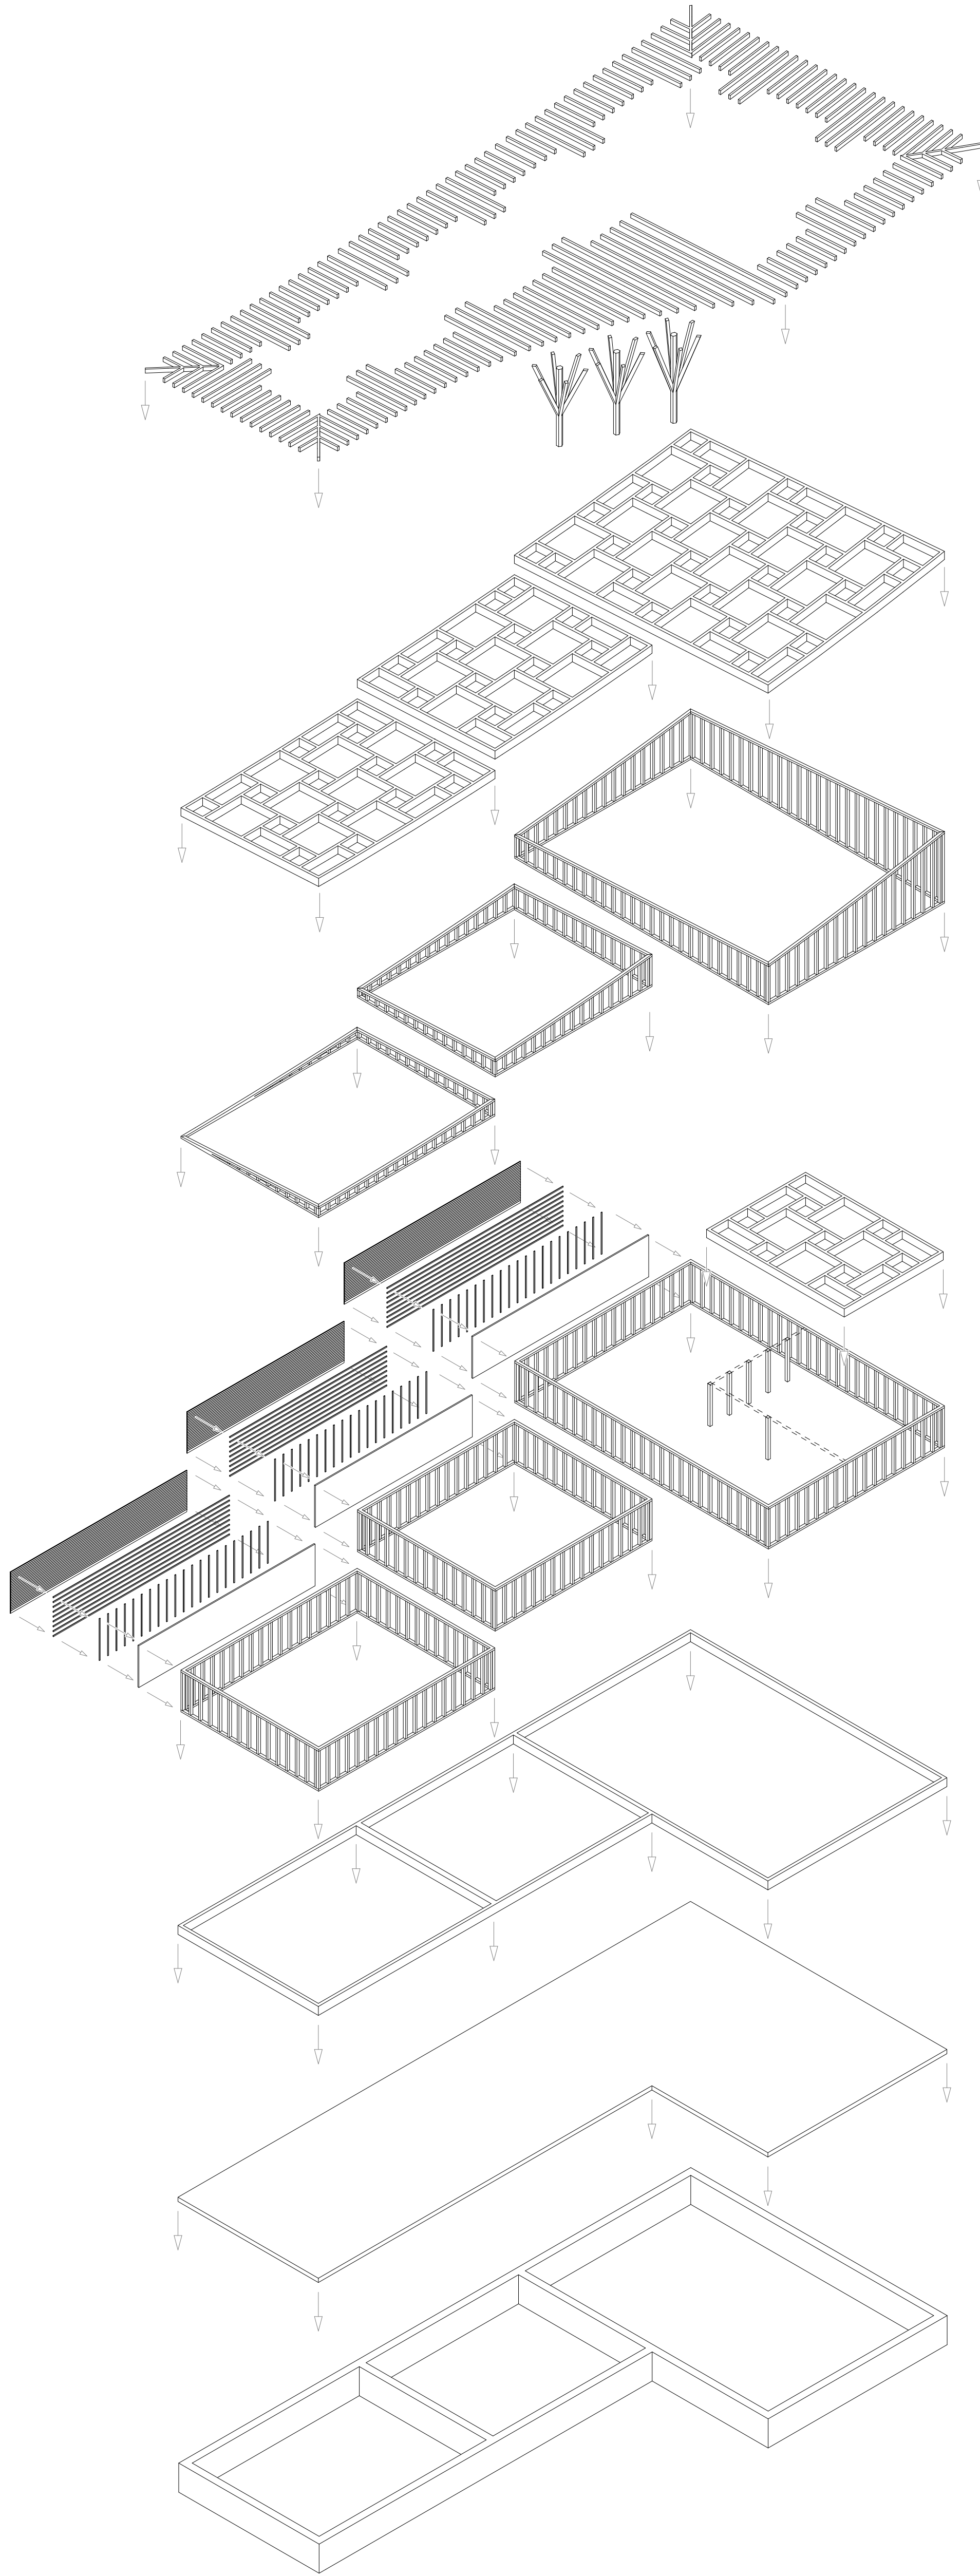


Explosionszeichnung Bauablauf | 200

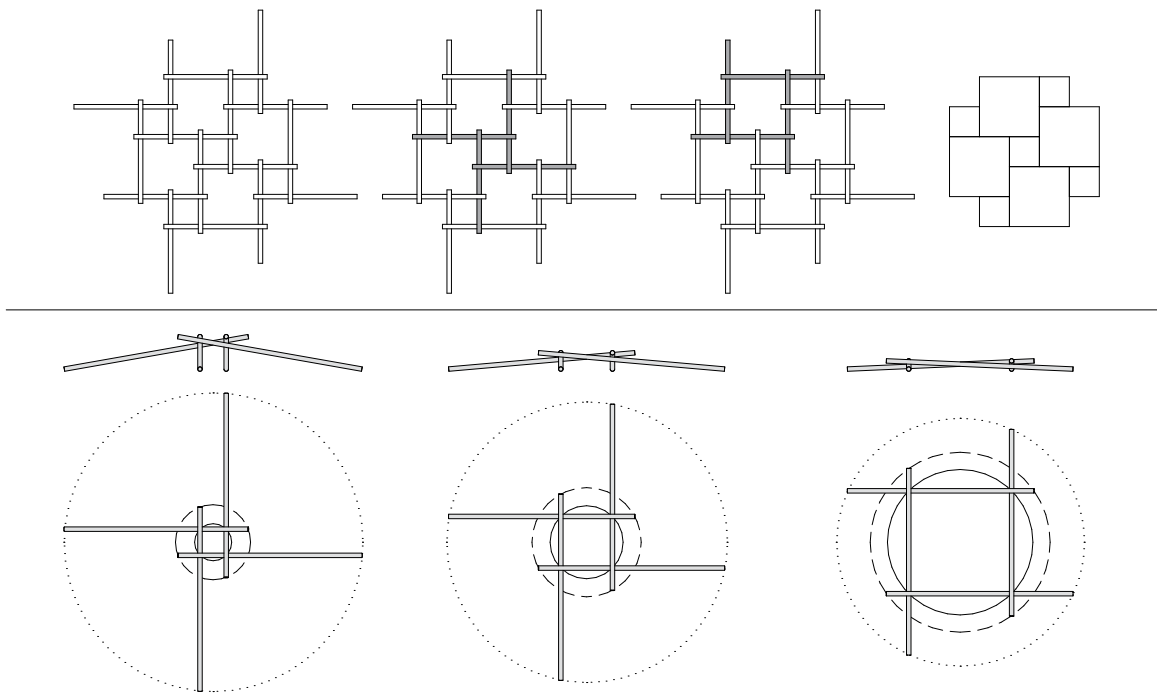


Hebelstabwerk


Ein Hebelstabwerk-Tragwerk aus vier Modulen mit jeweils vier Stäben bildet in der Mitte ein fünftes Modul, zu dem jedes einen Stab beiträgt. Das fünfte Modul ist frei im Raum aufgespannt. In der Überlagerung ergeben sich weitere Module mit grossen Quadraten. Dabei wird die Last an den äusseren Enden nach unten getragen.

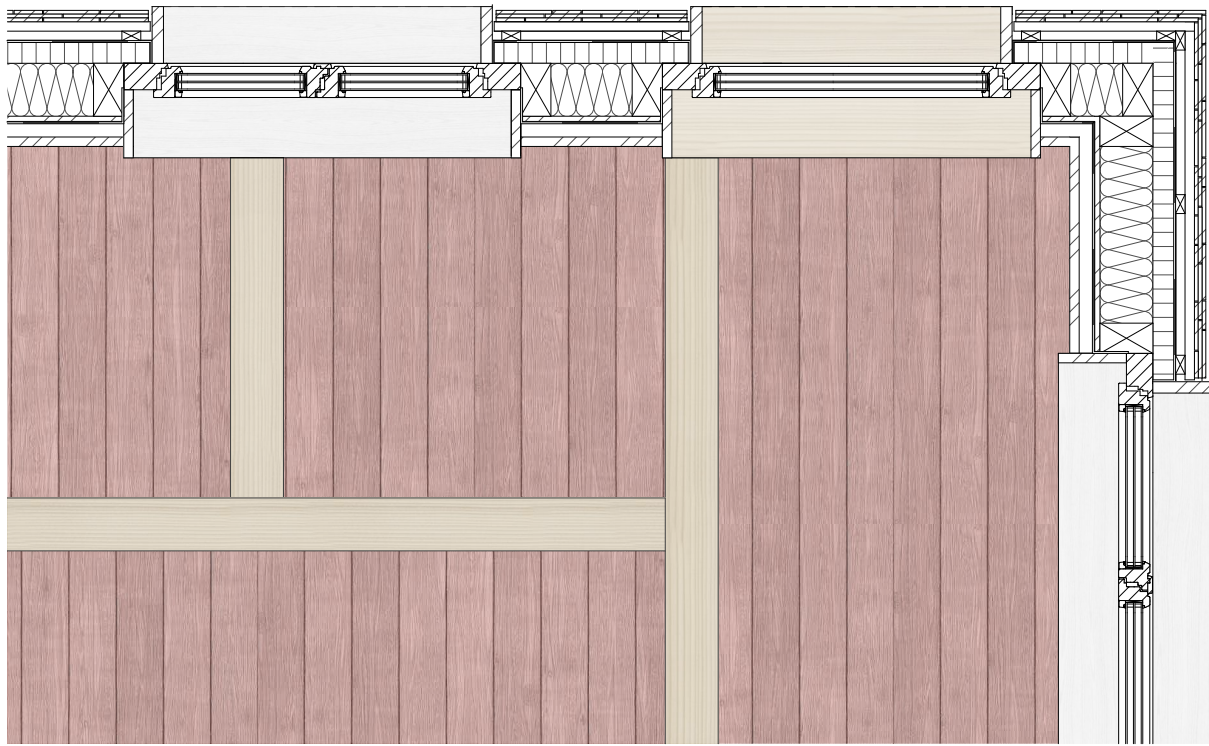

Deckenansicht | 20

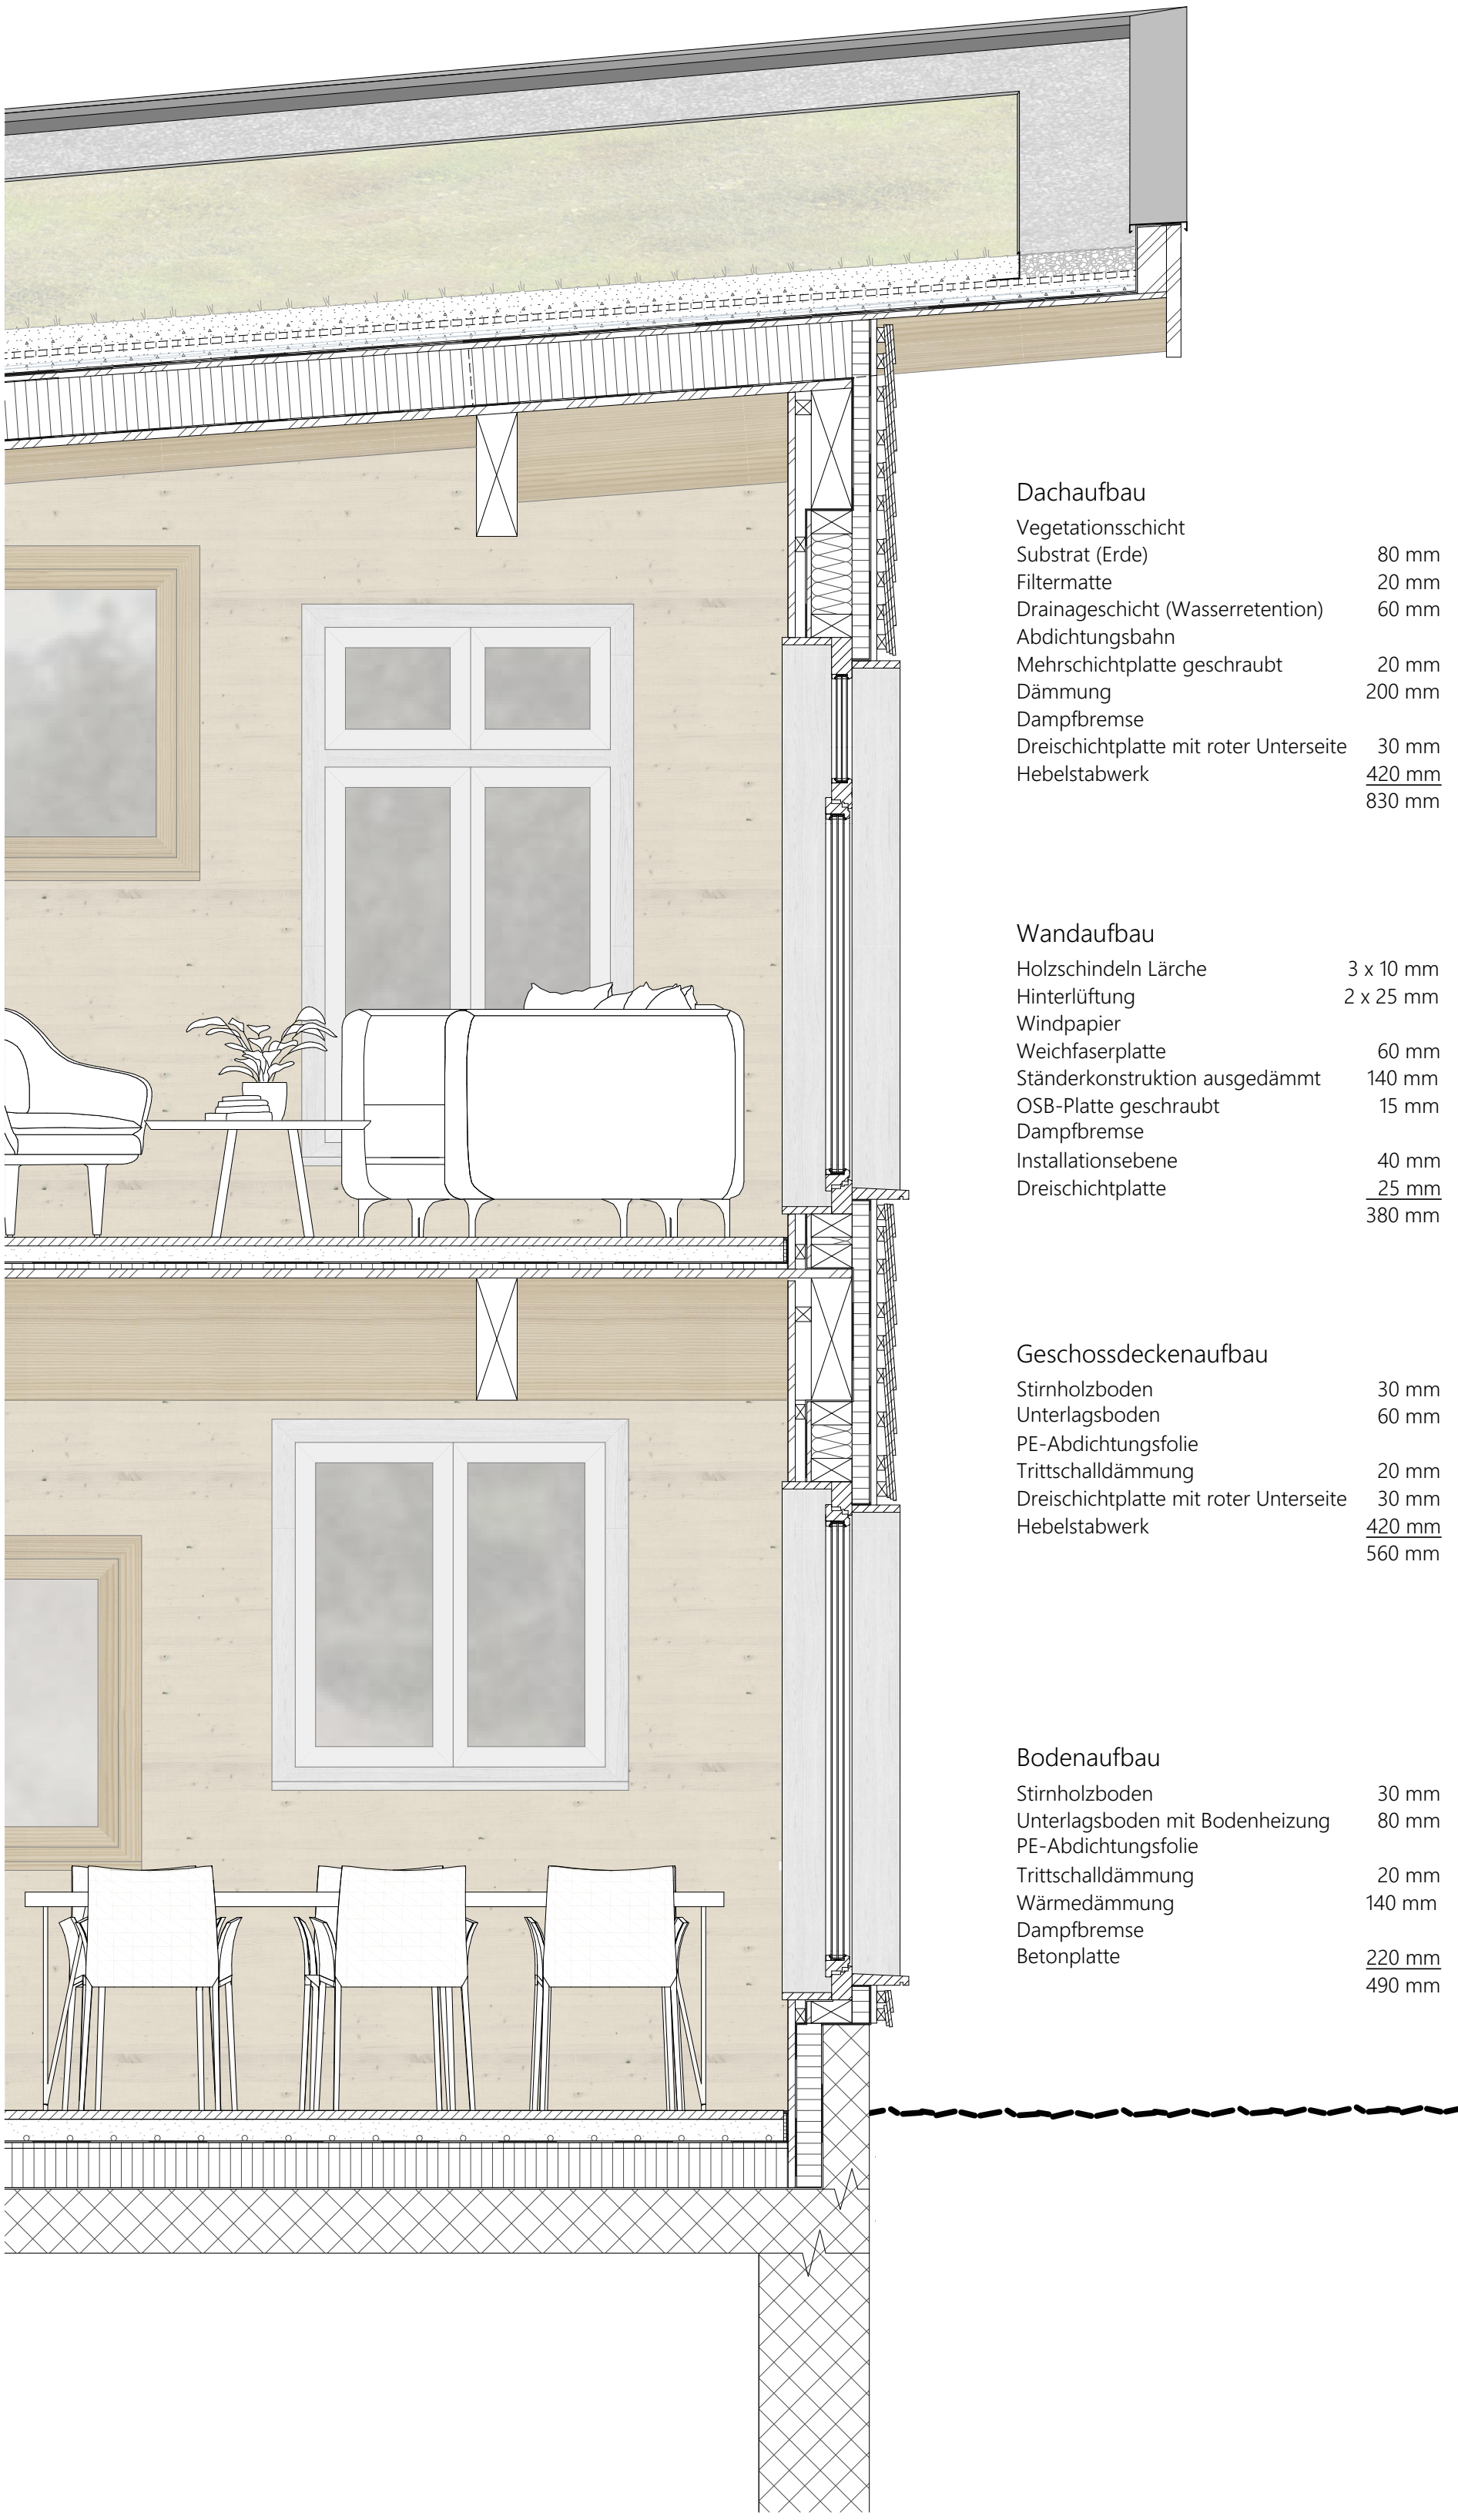


Konstruktionsschnitt | 20

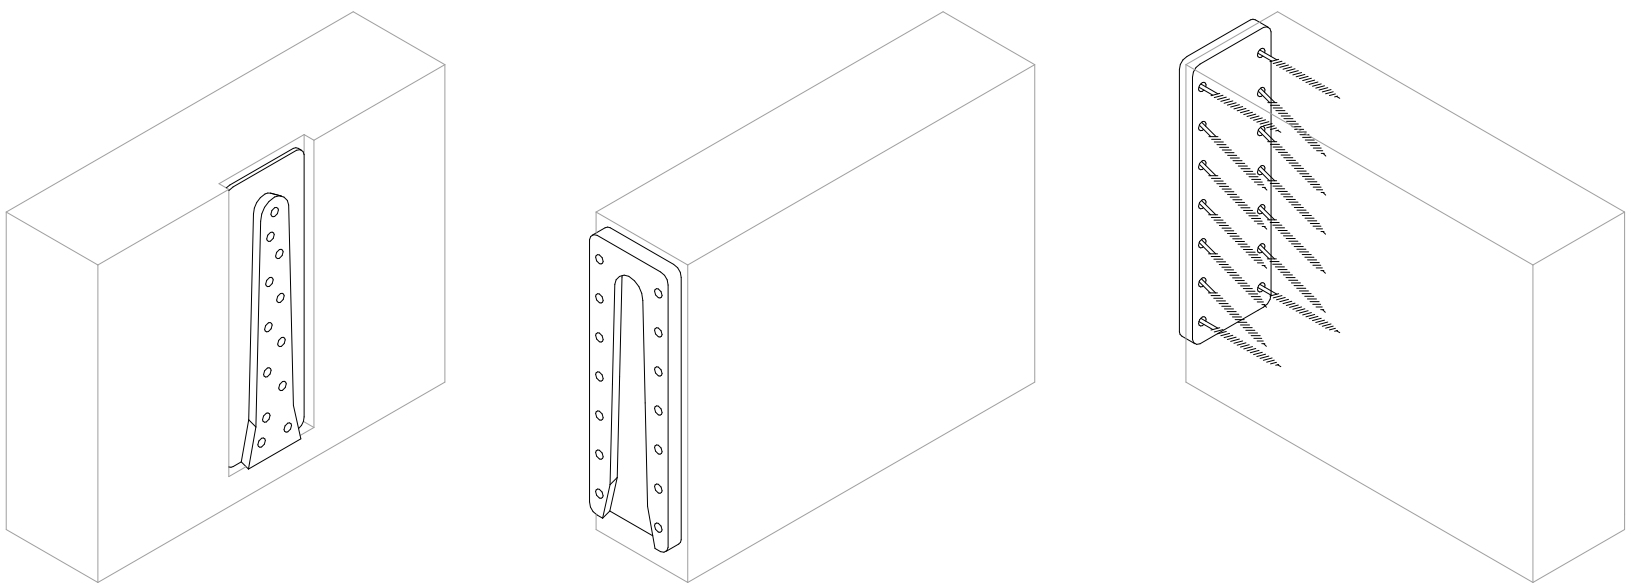

SCHERPA-Verbindungen



Ansicht | 20

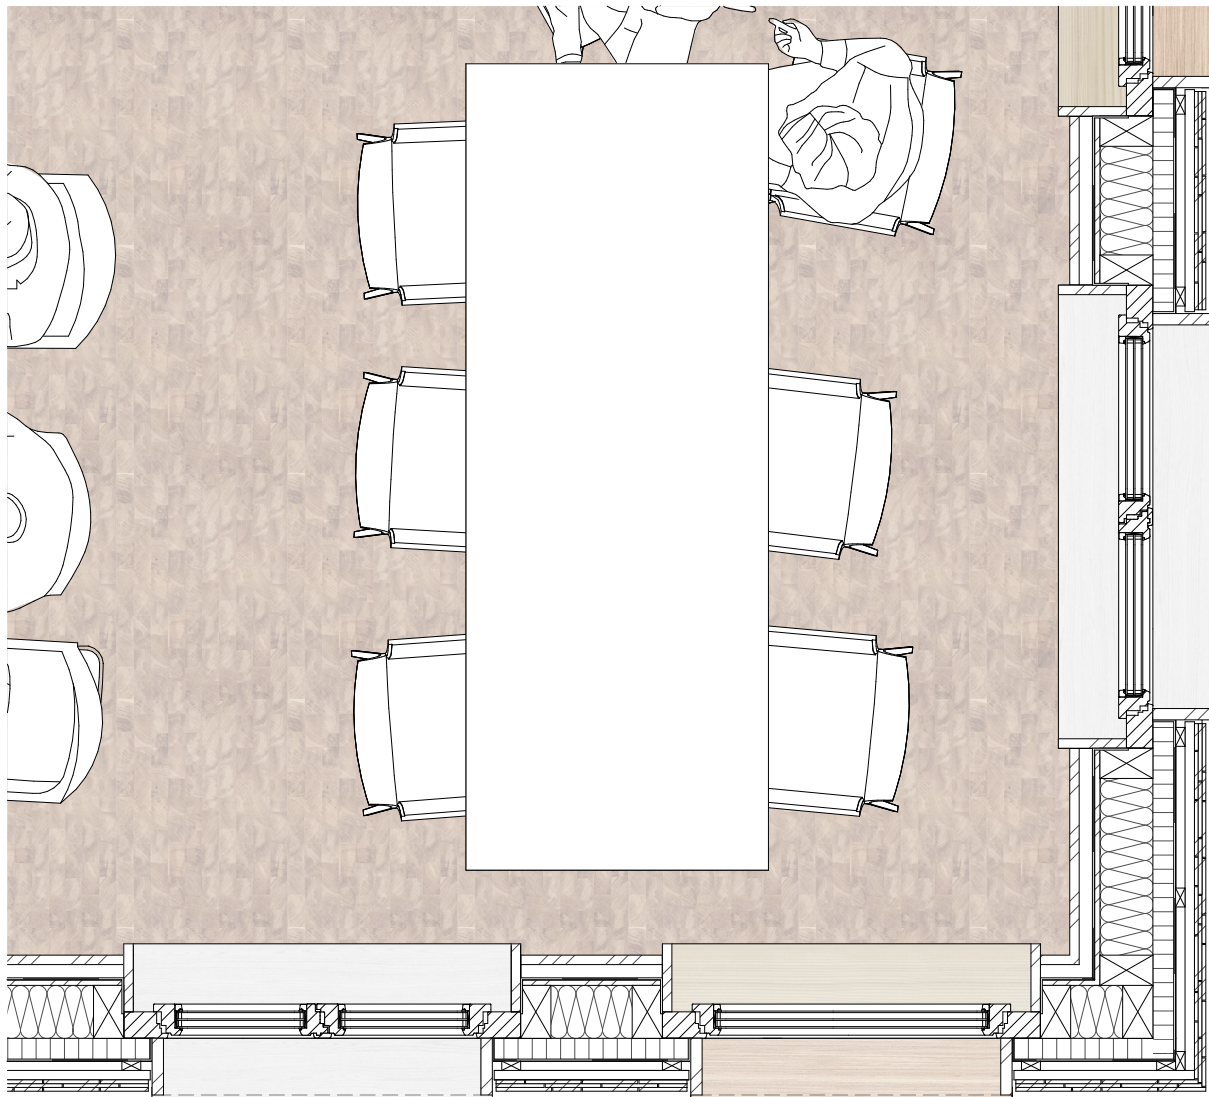

Grundriss | 20



Ostansicht | 100



Nordansicht | 100