



HOFWIS ELSAU

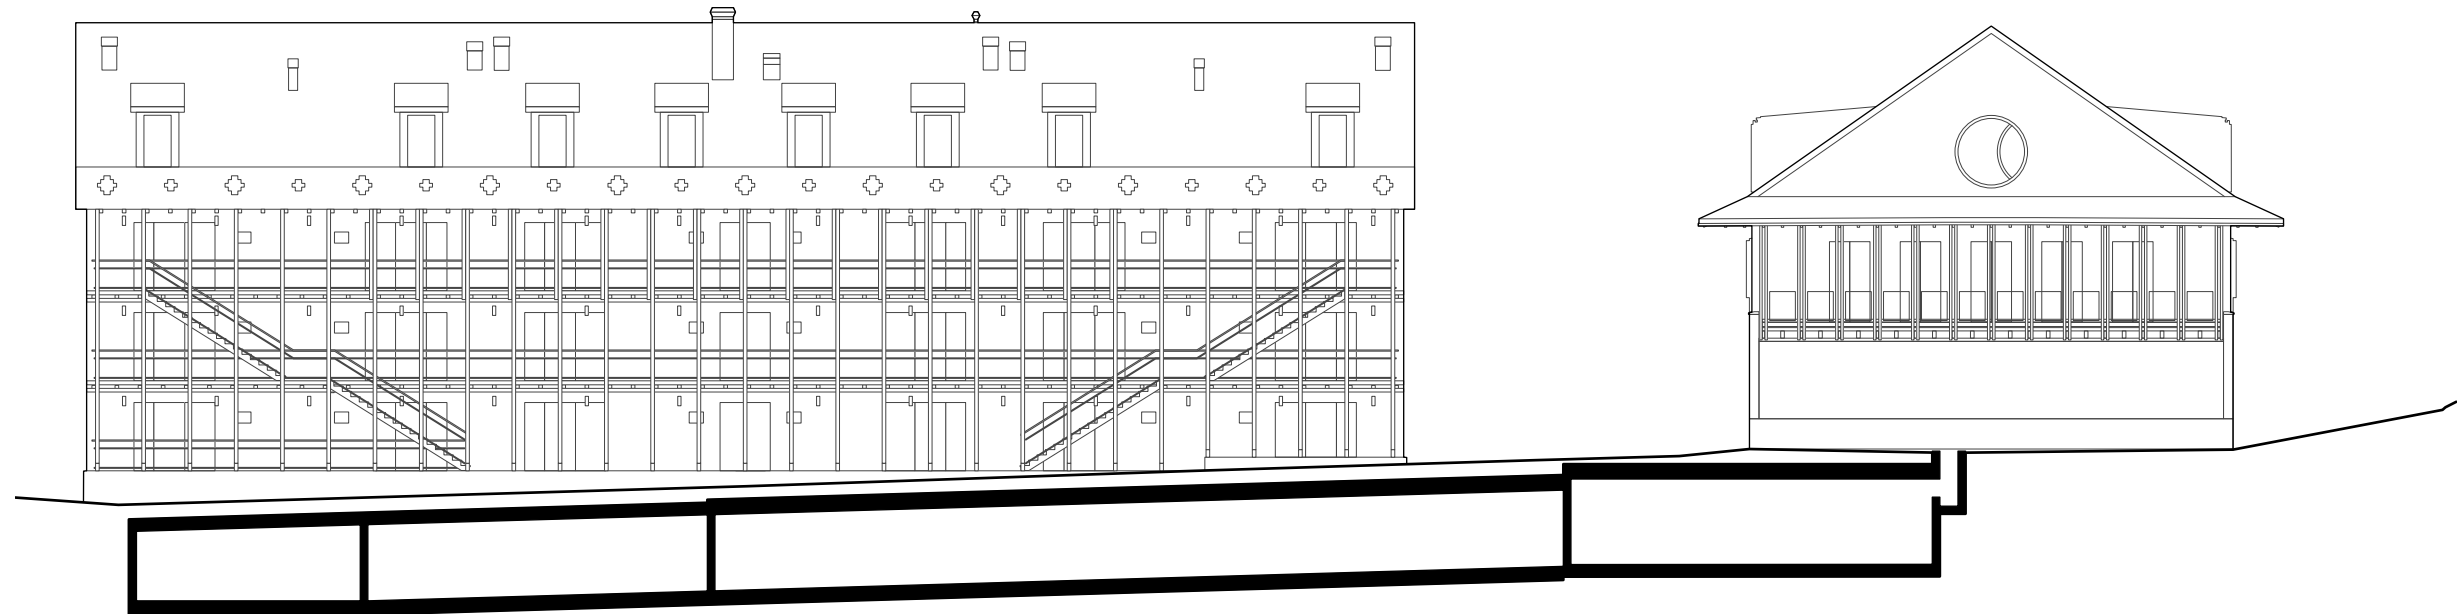

ANSICHT MFH & ÄRTZTEHAUS

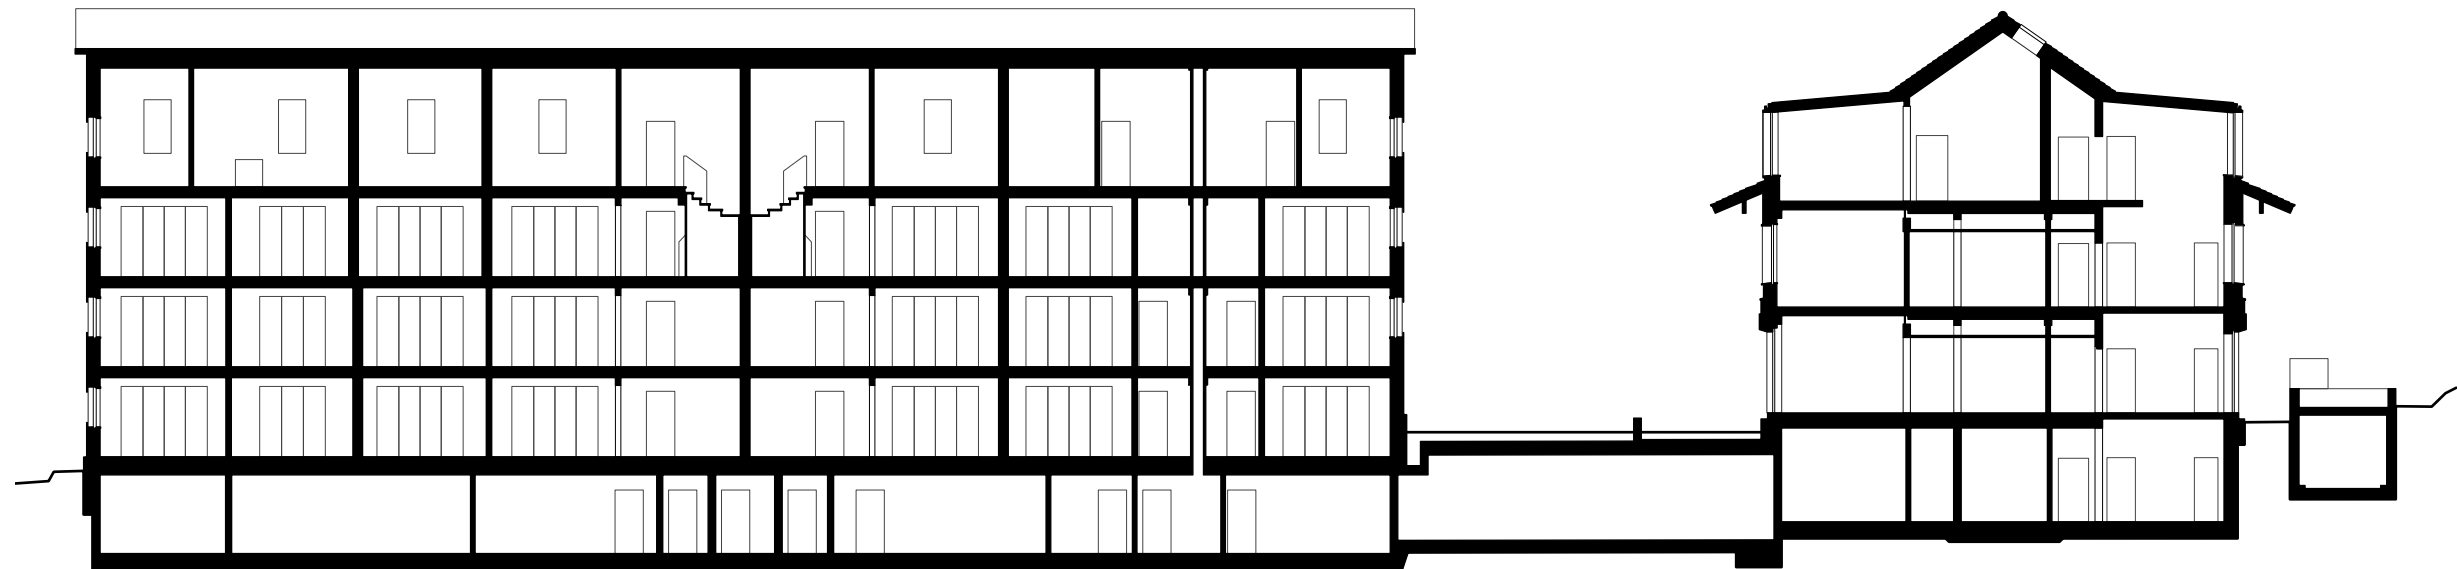

LÄNGSSCHNITT MFH & ÄRTZTEHAUS