


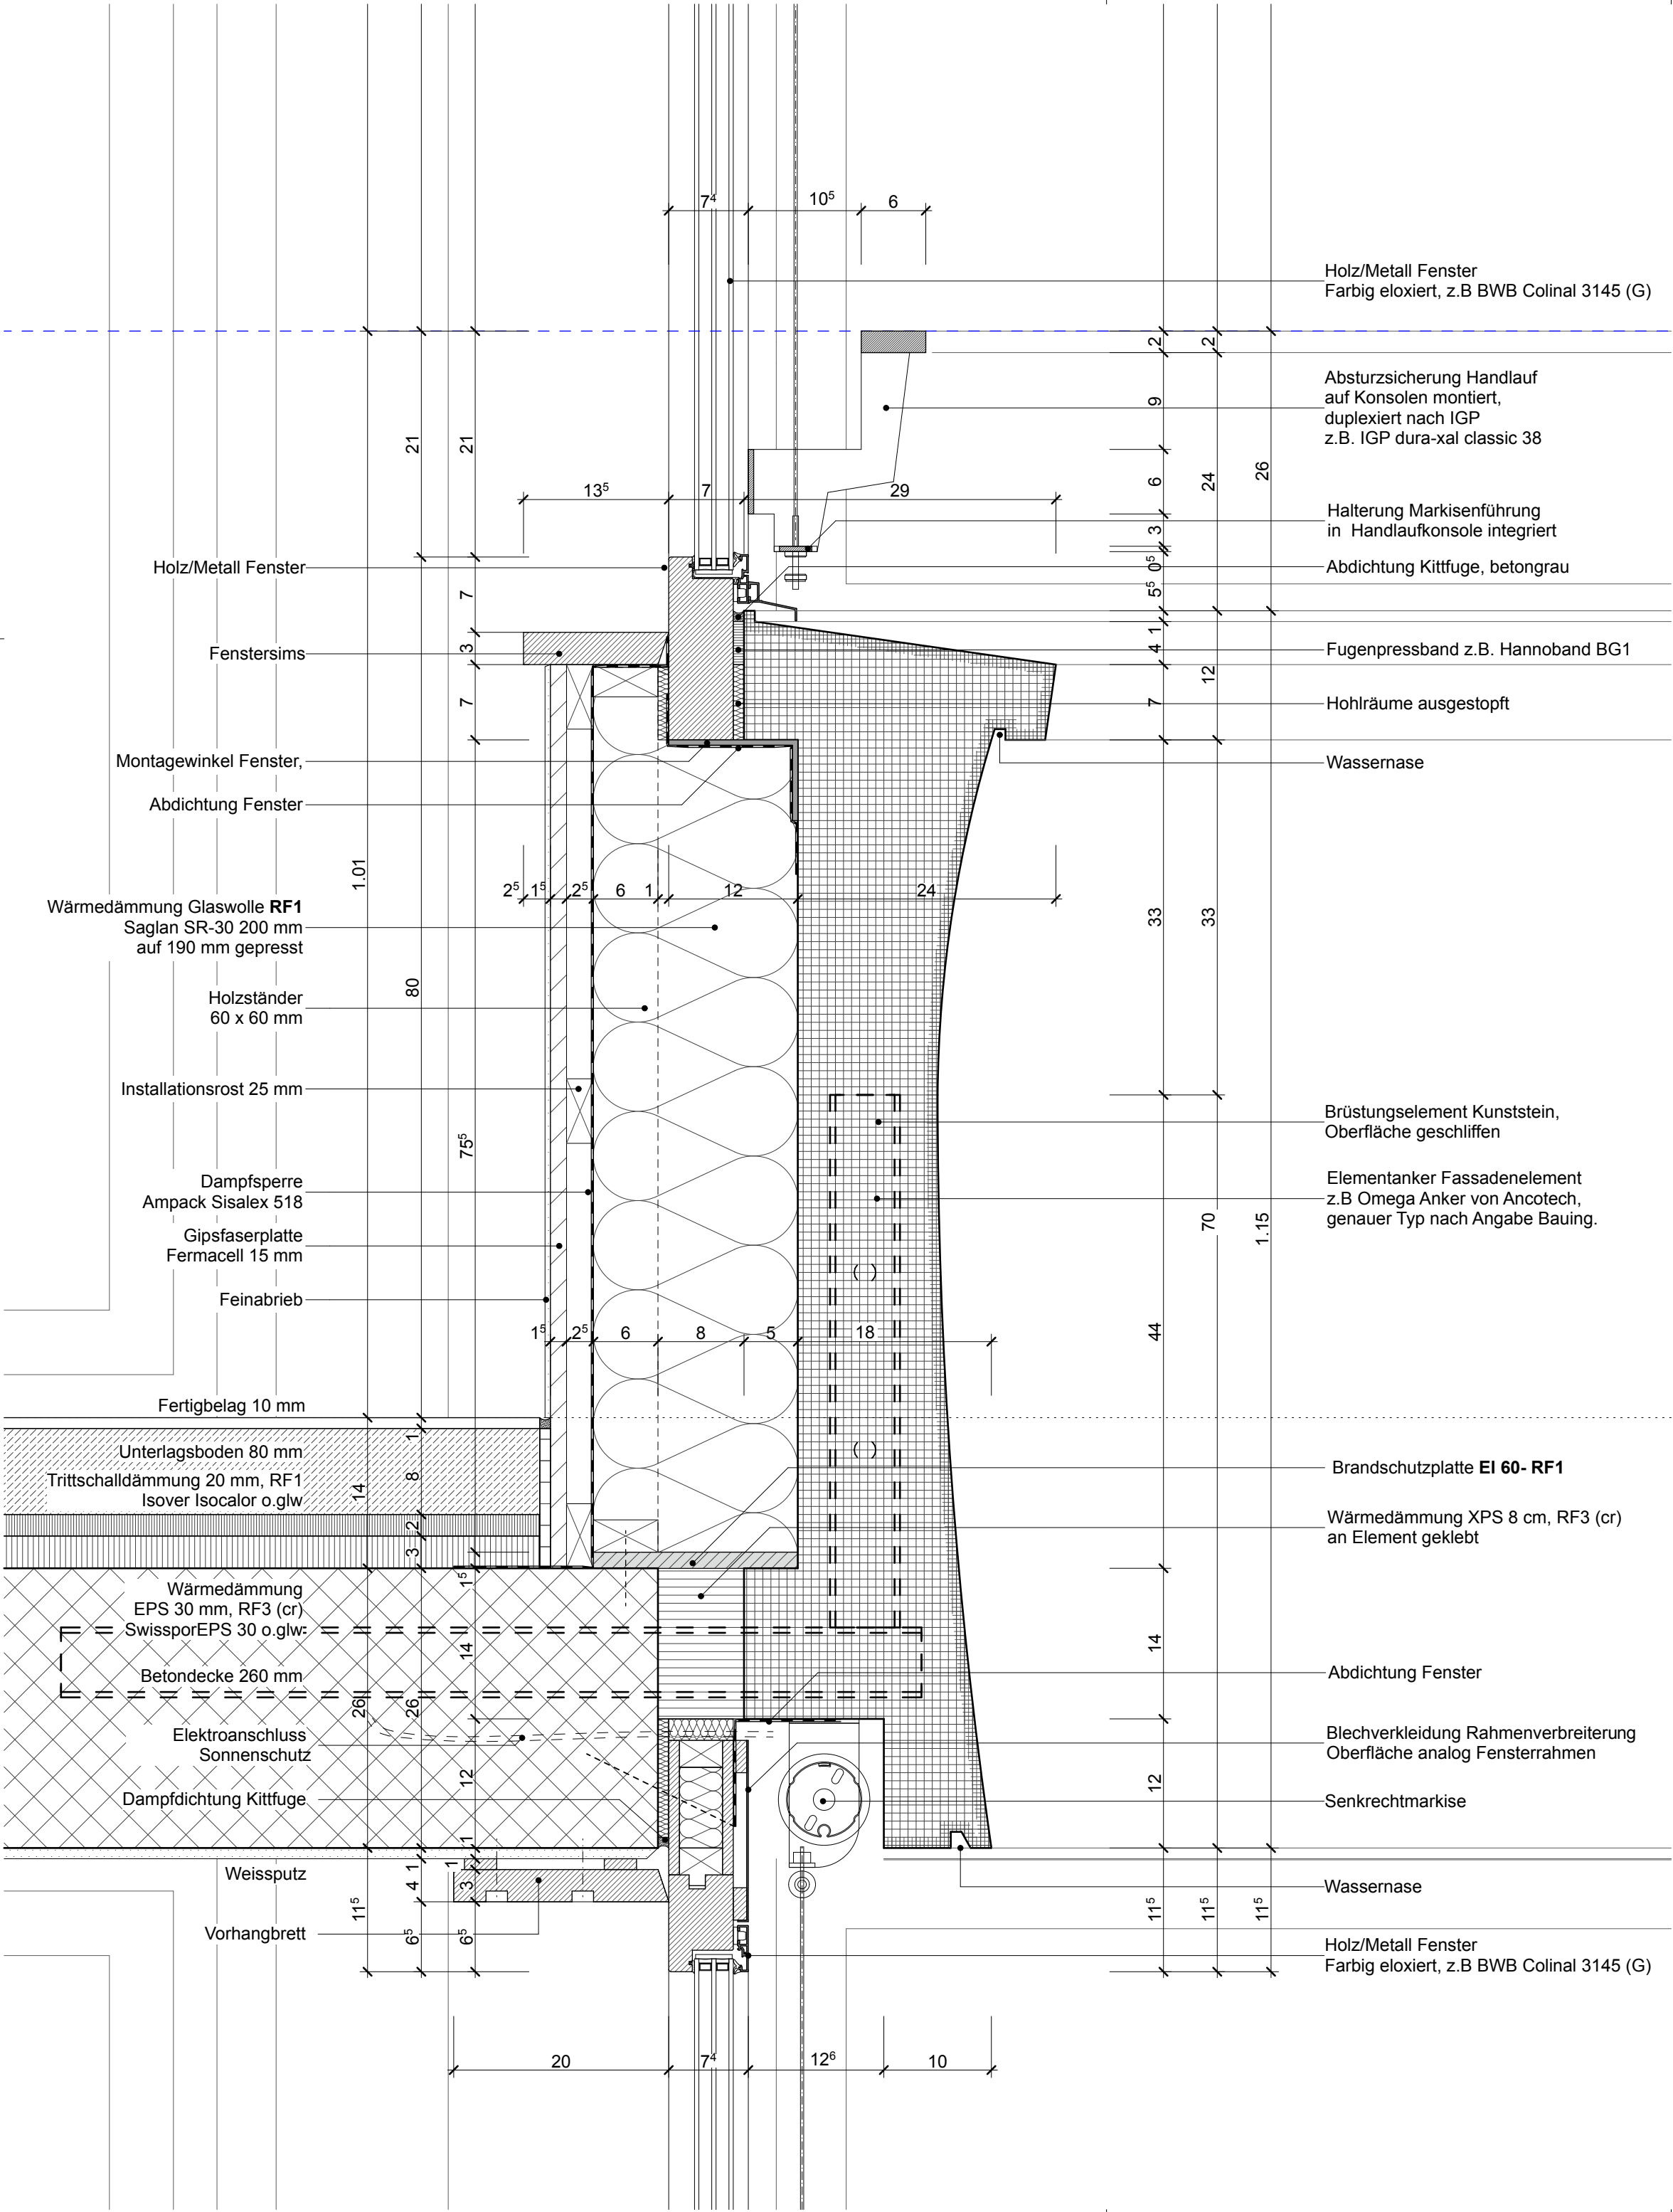

Wohn- und Gewerbehaus Walo
Limmatstrasse 73, 8005 Zürich

WALO Bertschinger AG
Postfach 1155
8021 Zürich

Ausführungsplan

Detail SN Brüstung RG

1-5

Projektphase	Ausführungsplanung
Plan N°:	2110-00
Gezeichnet:	12.02.18
Revisionsdatum:	19.06.20
Format:	42 x 42

DG

4.OG

3.OG

2.OG

1.OG

EG

UG

Duplex Architekten AG
Forchstrasse 58, 8008 Zürich, T 044 275 20 80,
F 044 275 20 81, mail@duplex-architekten.ch

0 5 cm 10 cm 25 cm