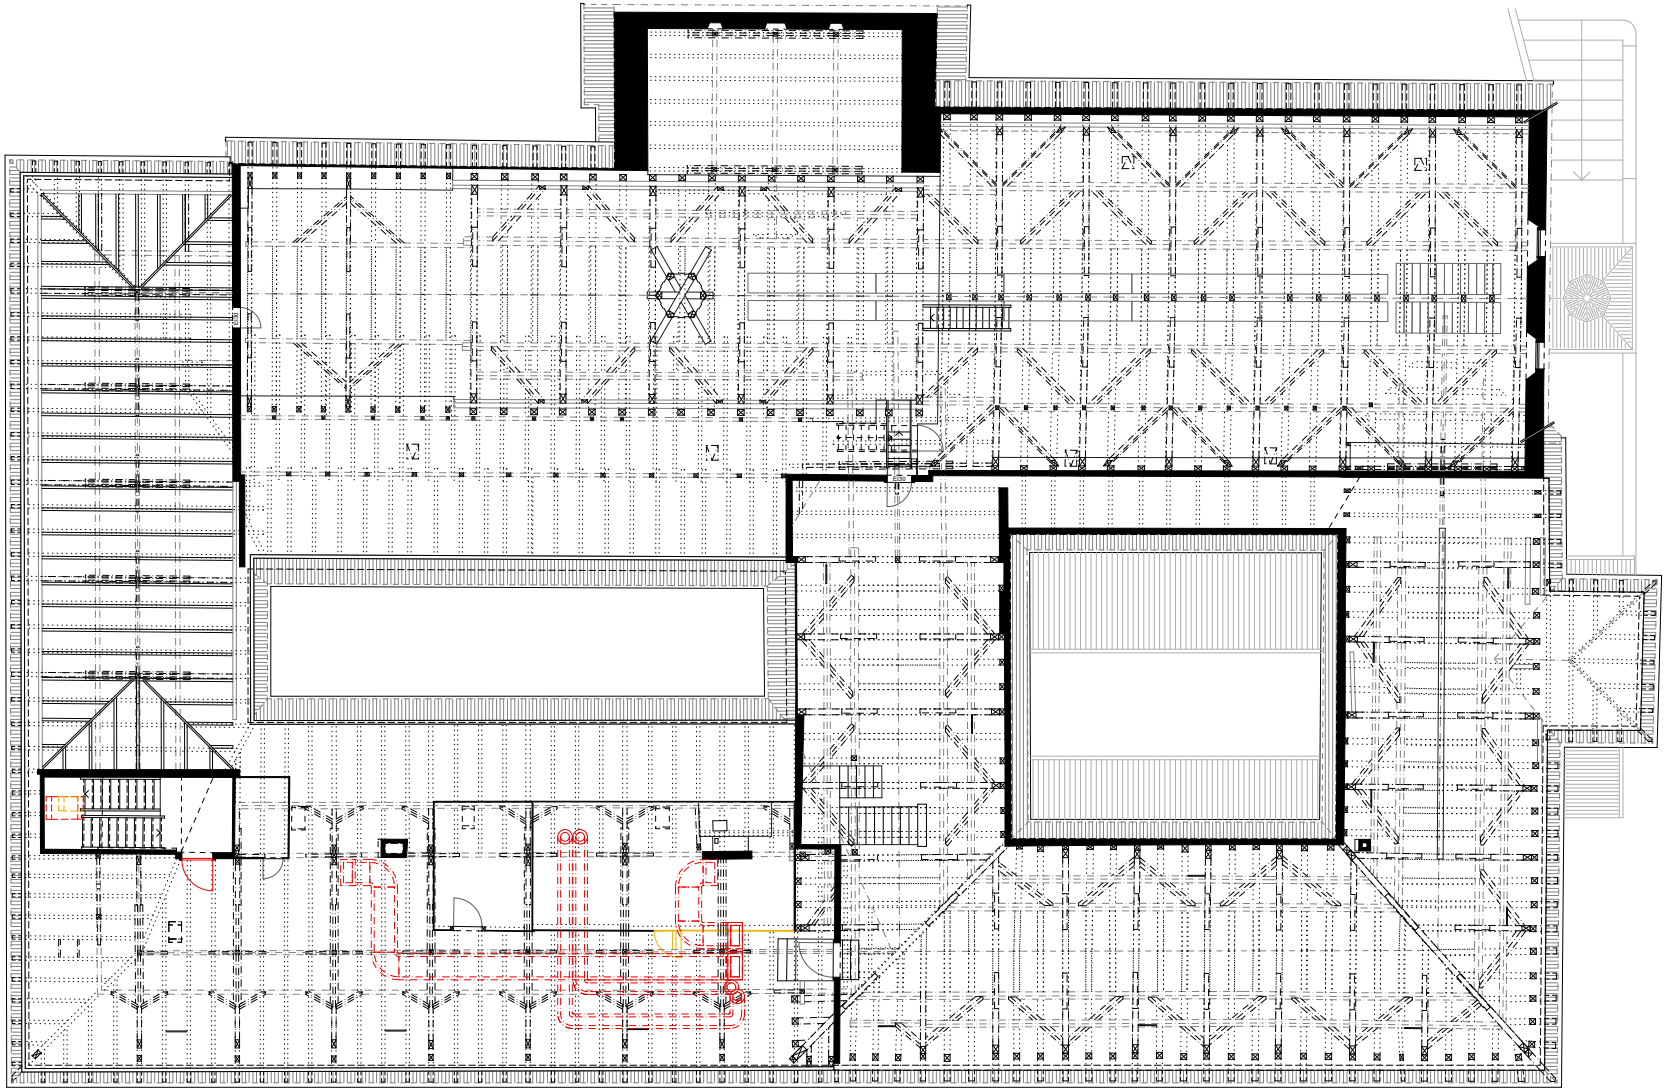

2. Obergeschoss

N

9m