


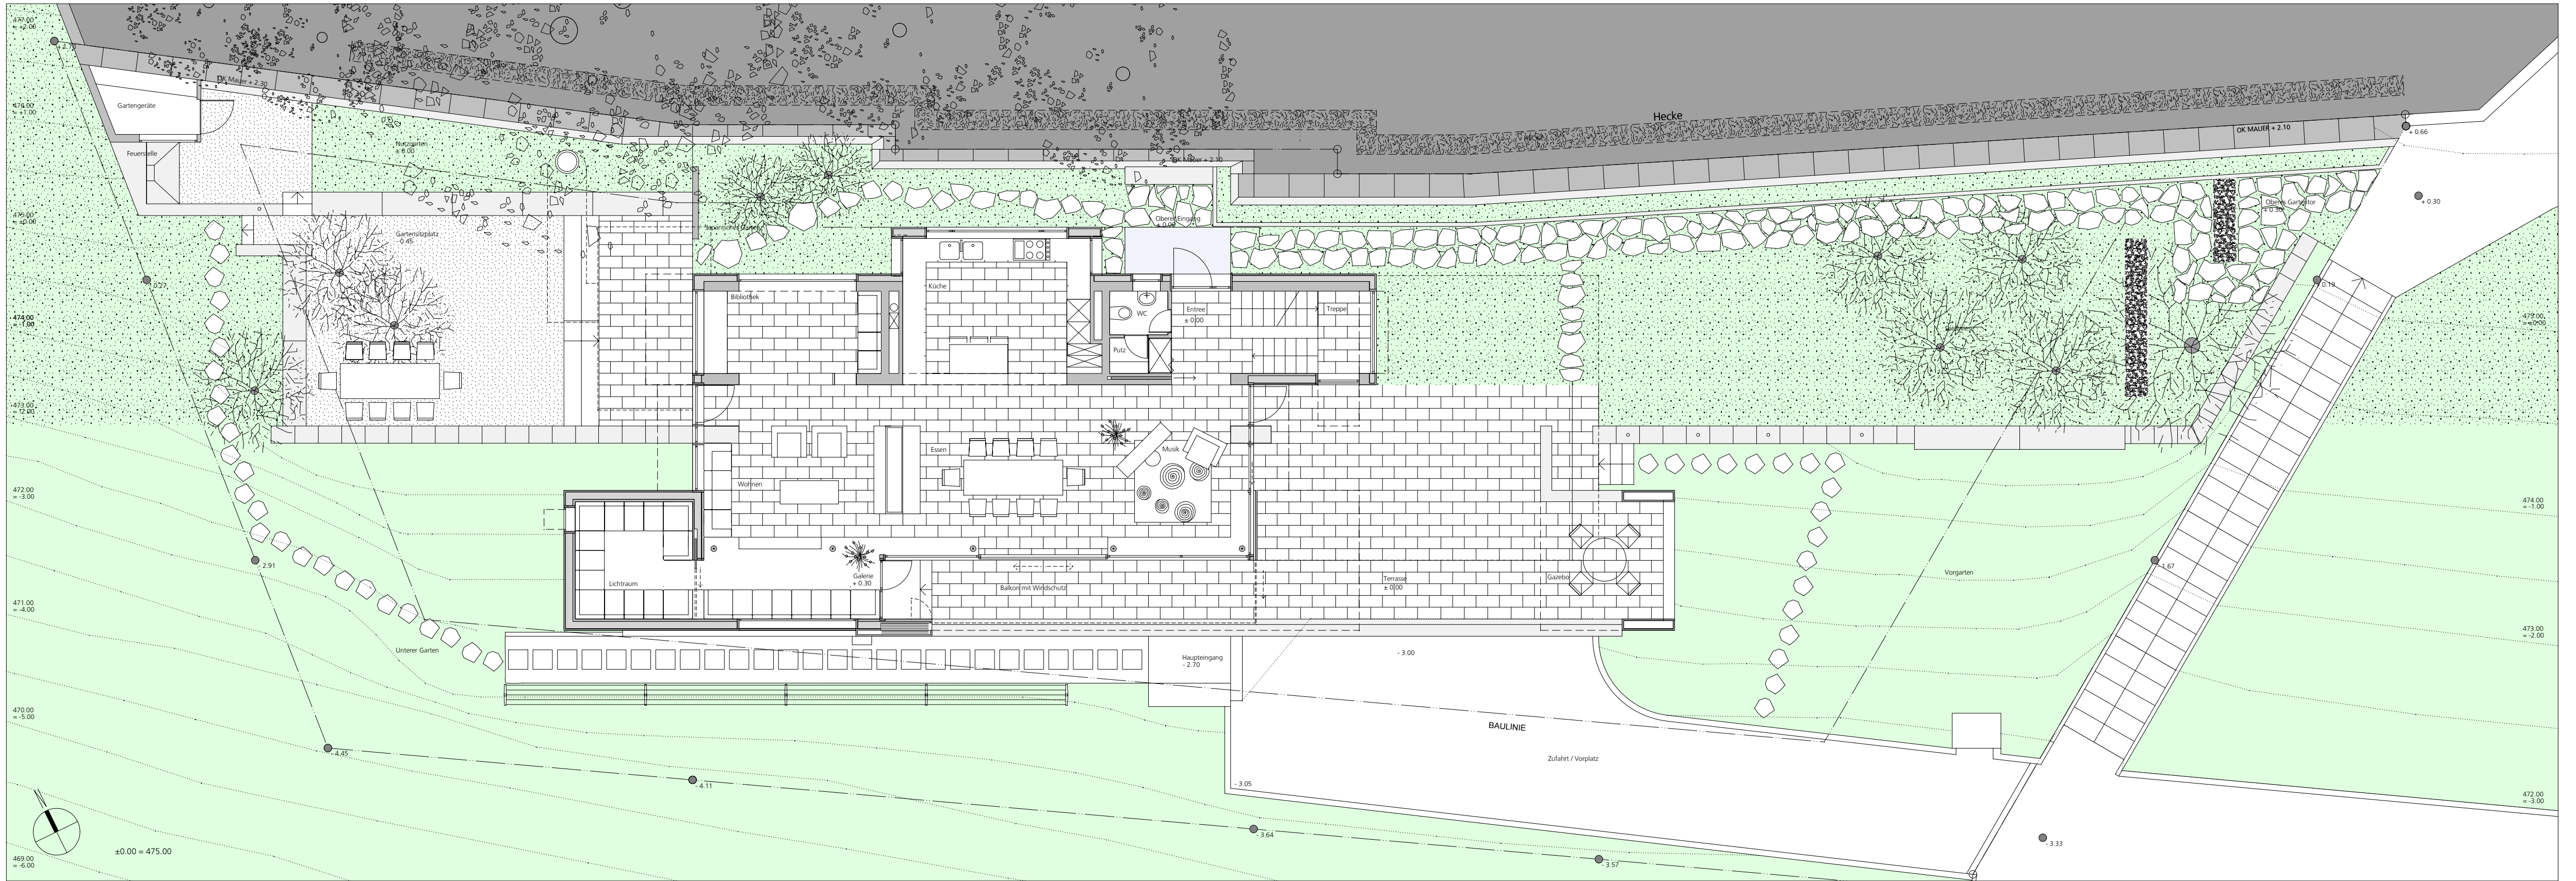

Haus Trottenweg

Umgebung Erdgeschoss M. 1 : 100