


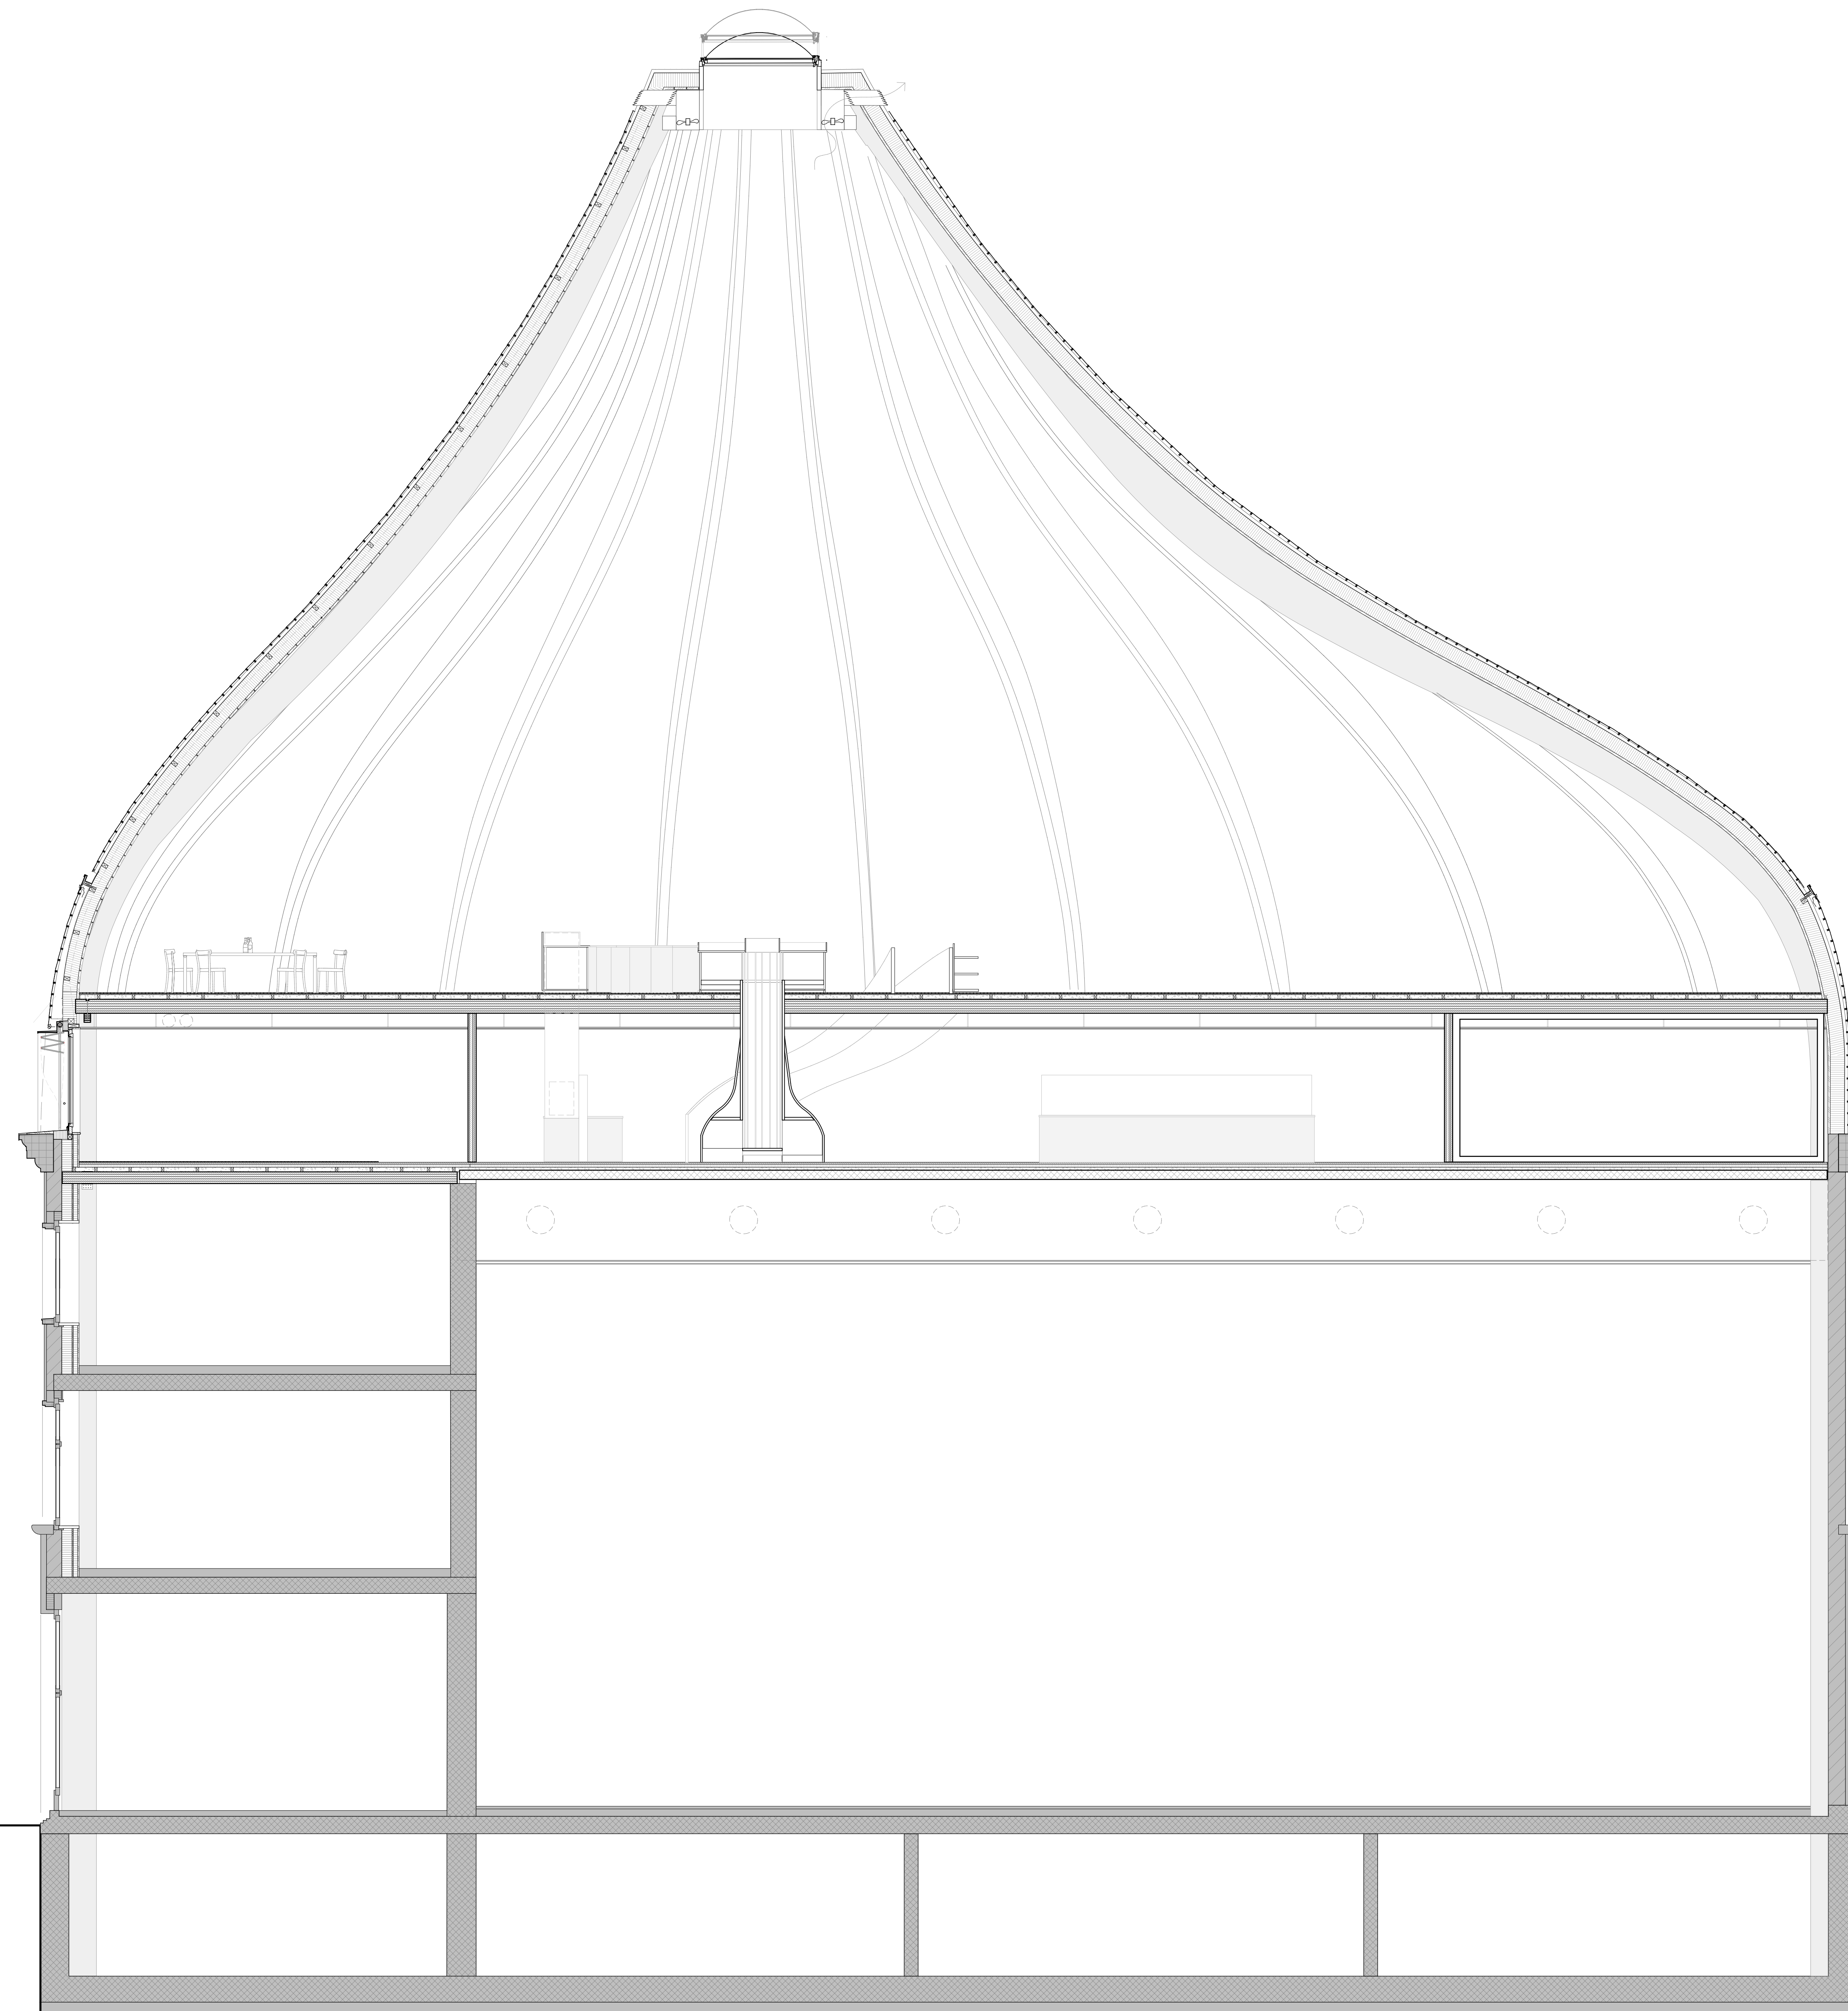

Schnitt, MST 1:50