



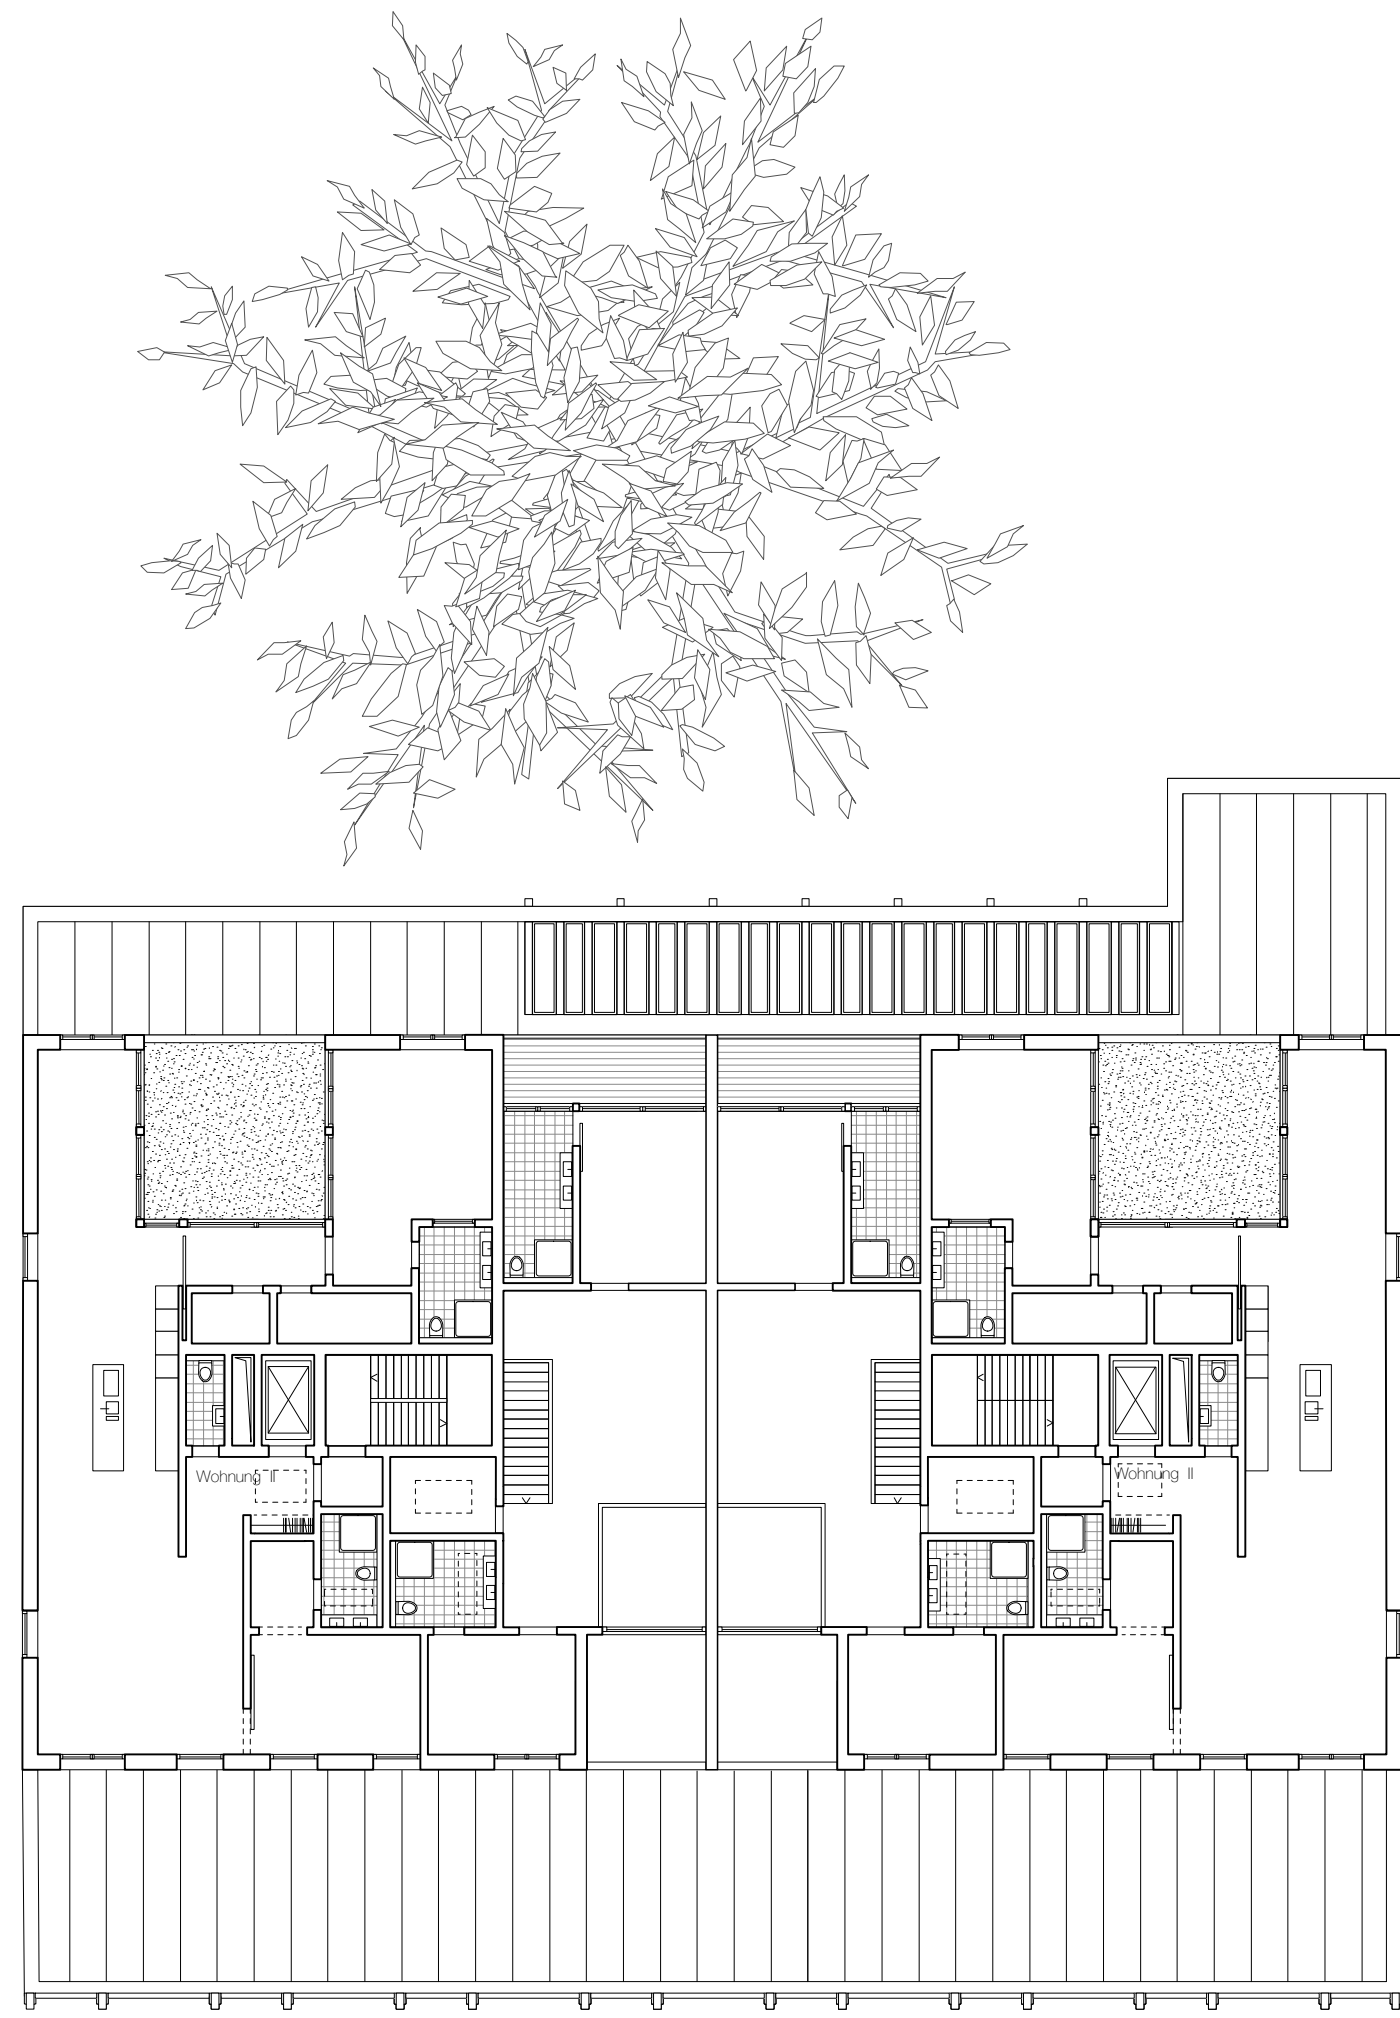


6. Obergeschoss 1:100

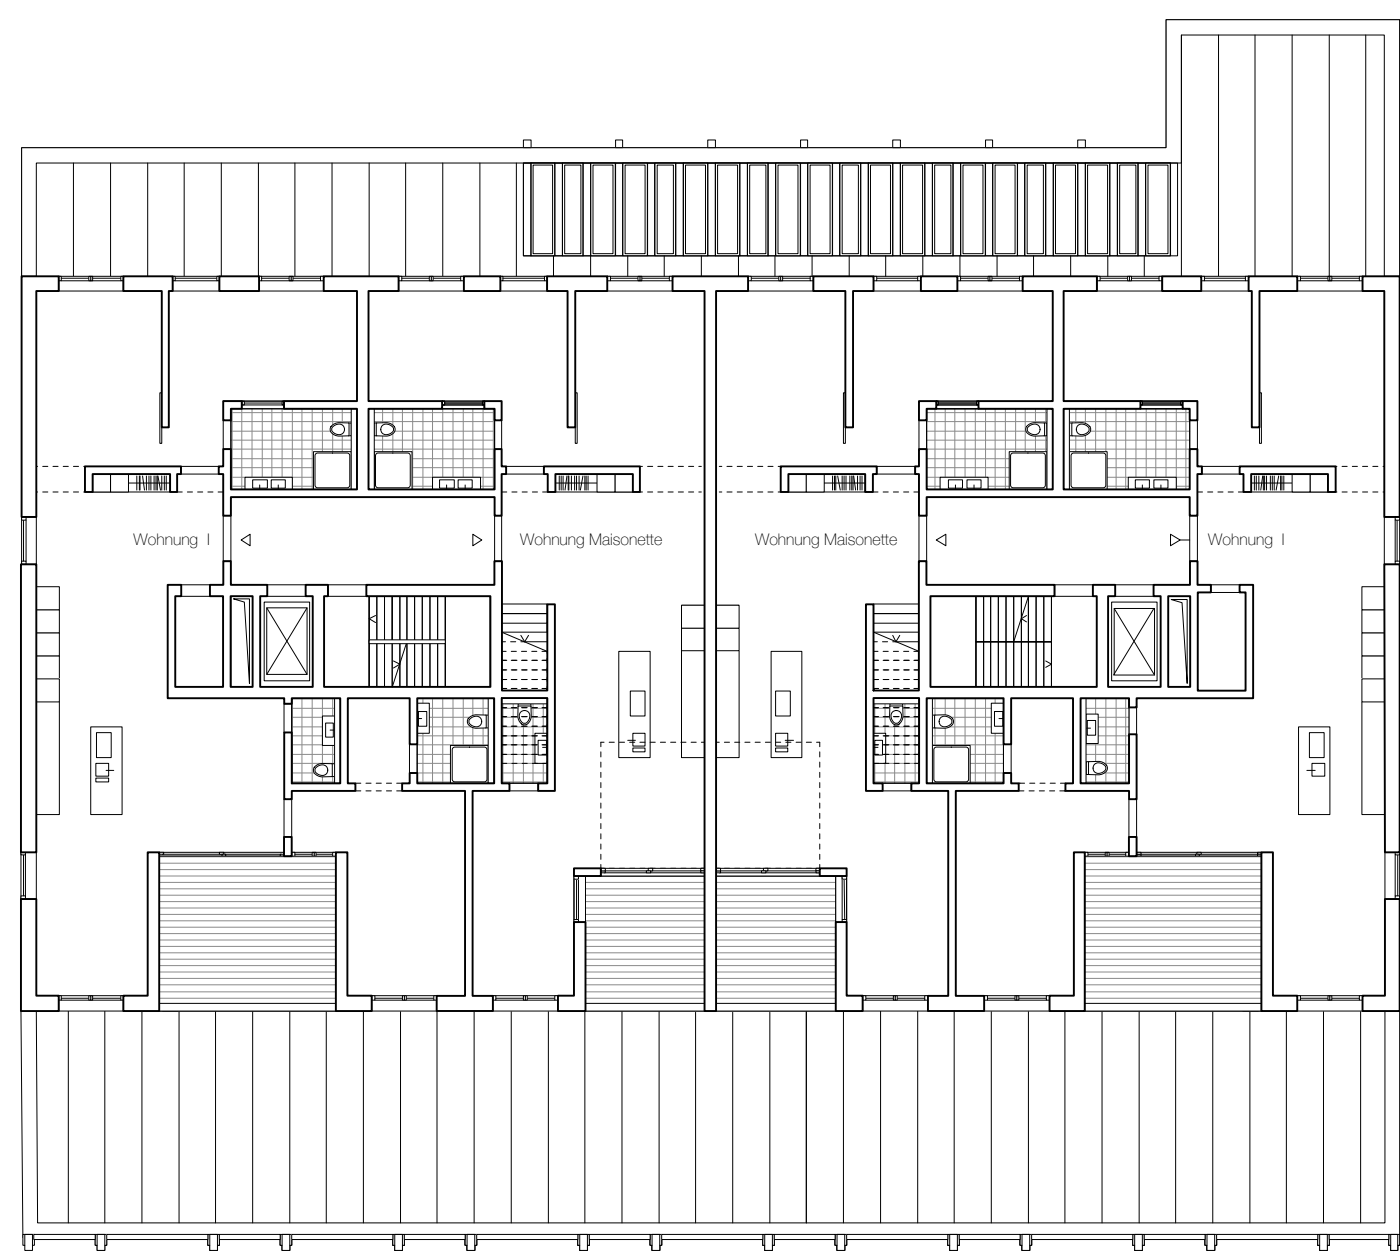



5. Obergeschoss 1:200




Wohnung Maisonette

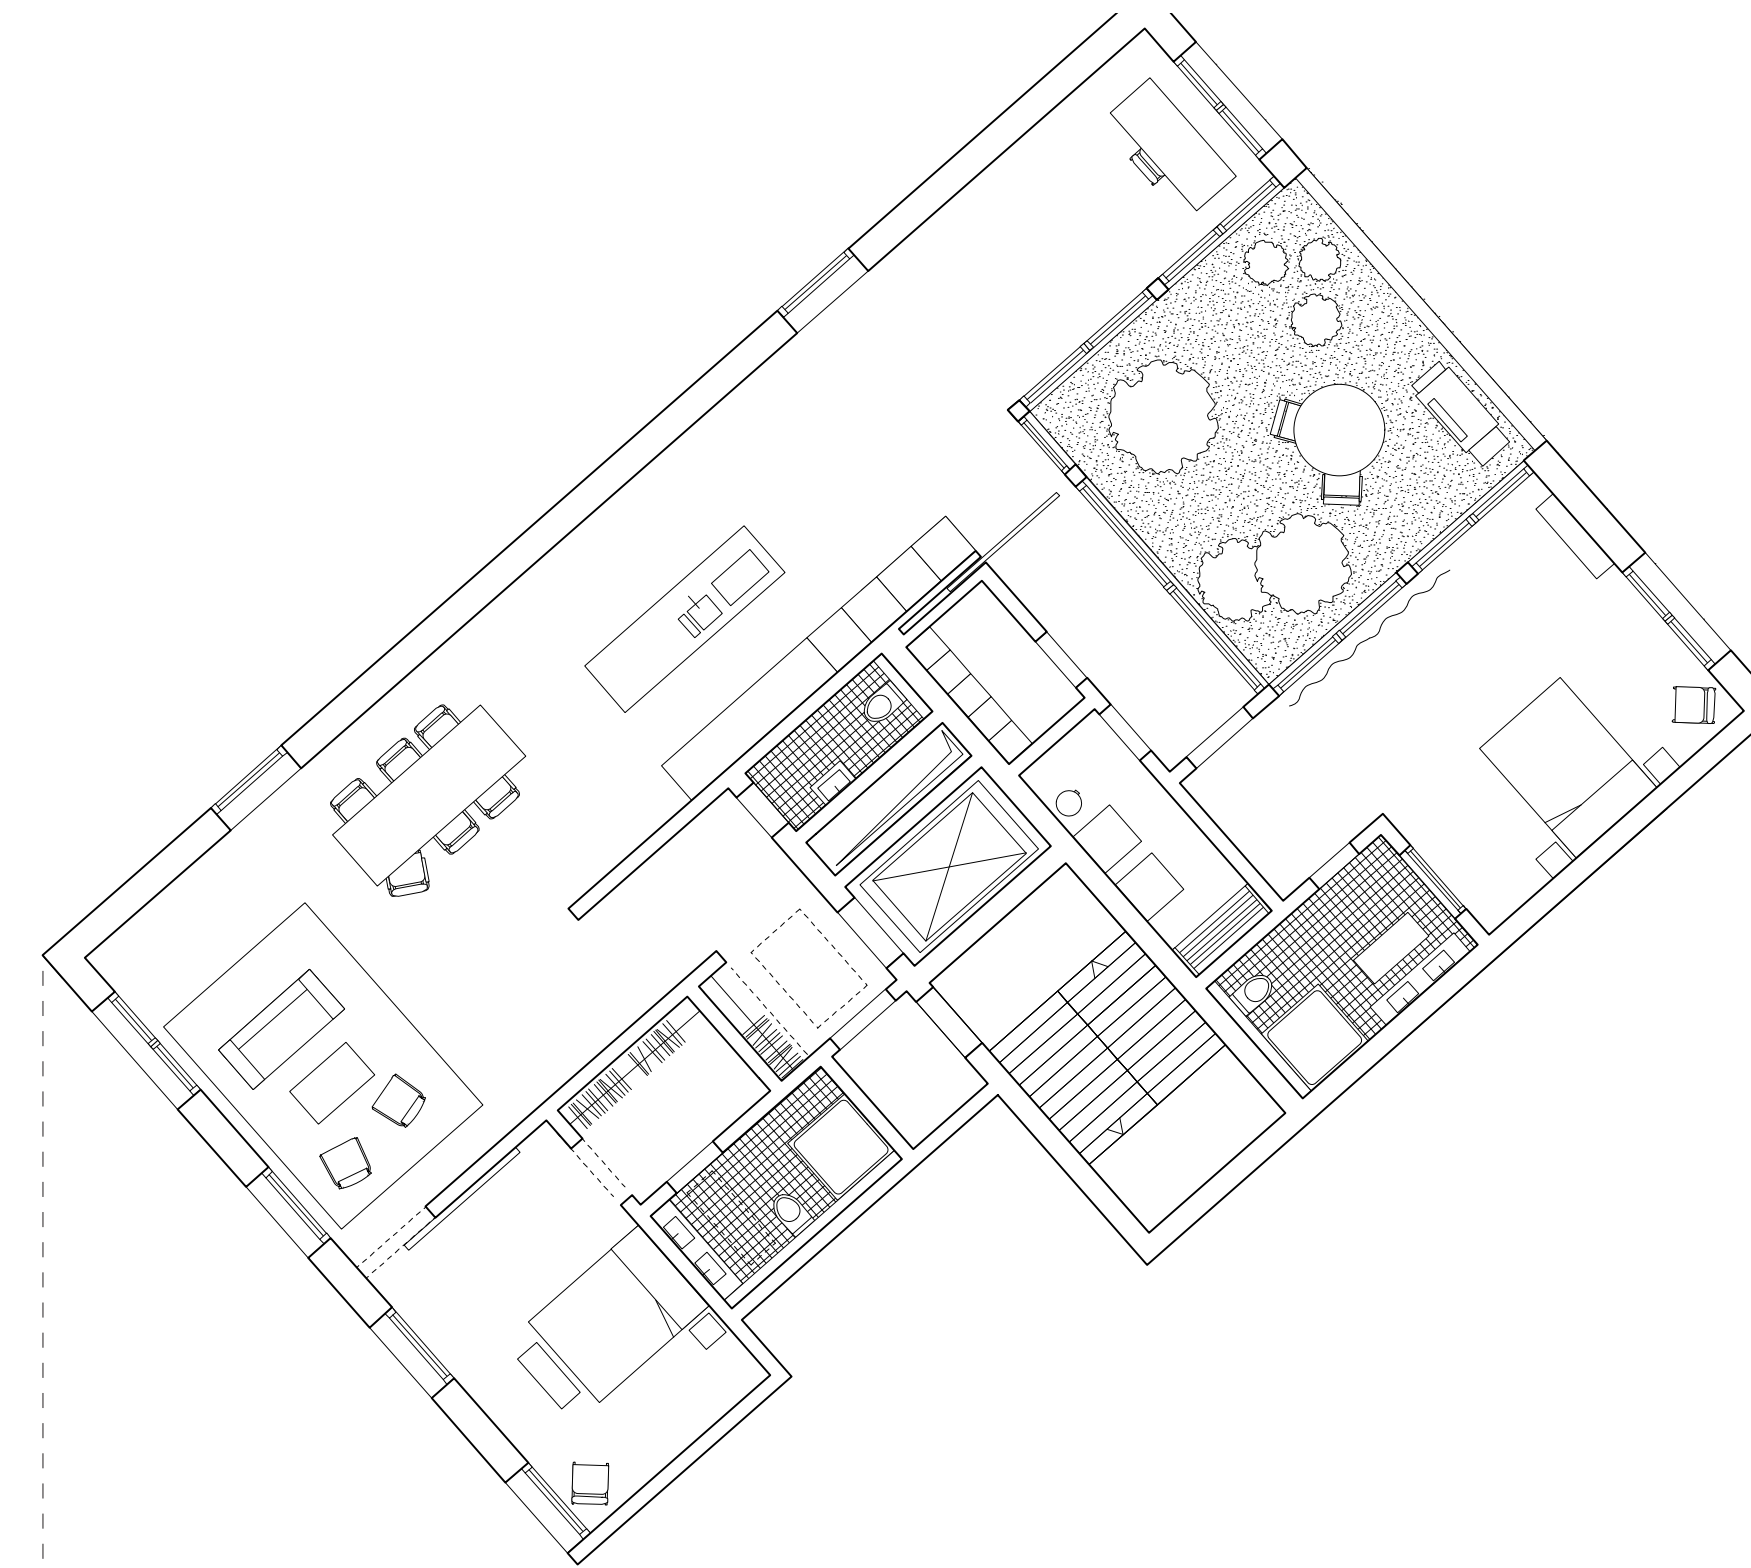

Wohnung II 1:100
4.5 Zimmer 157 m²

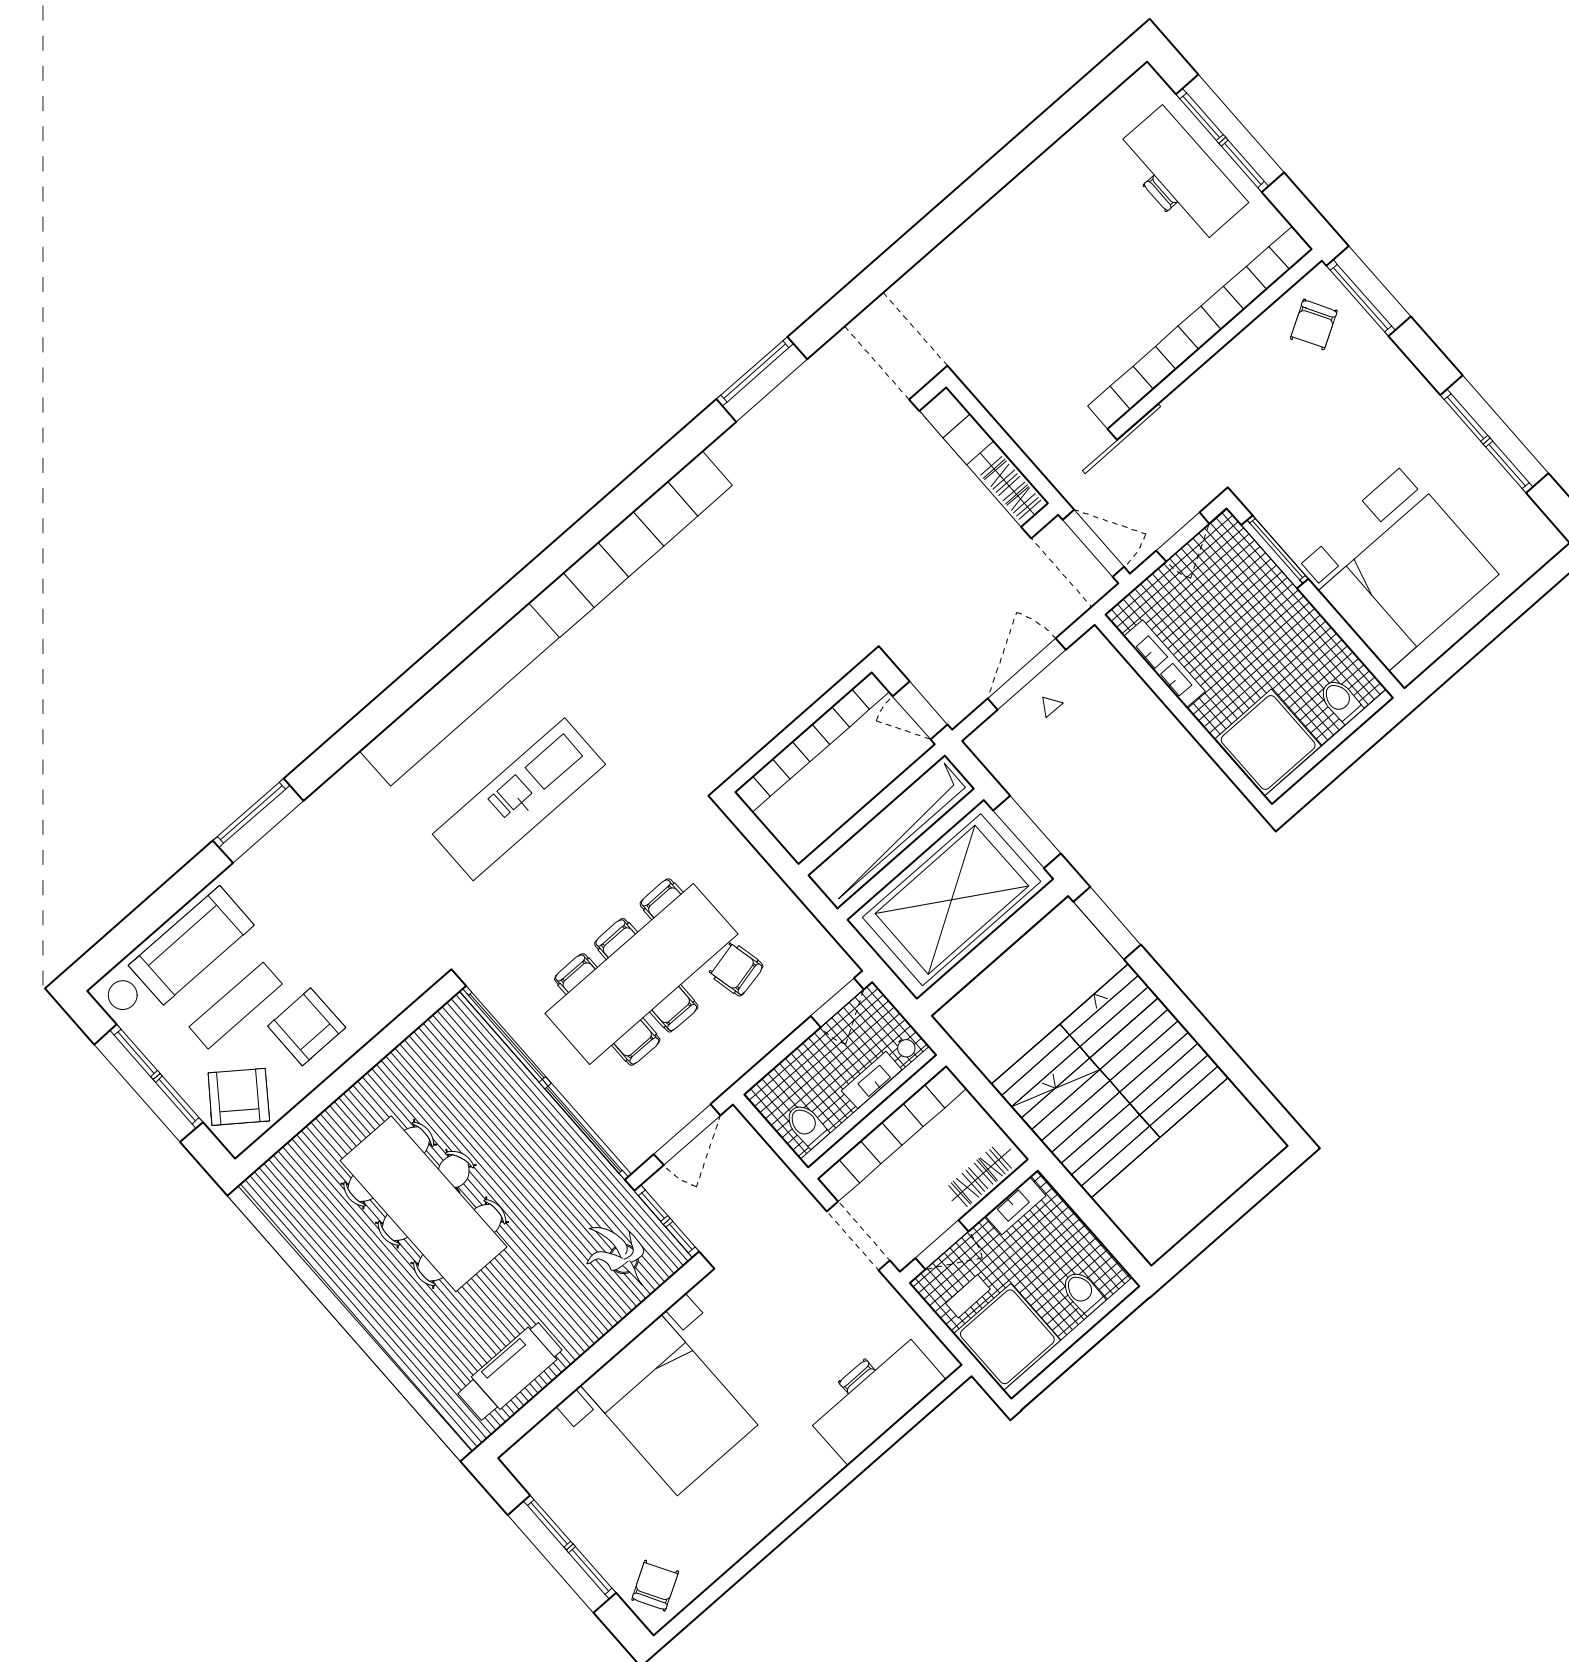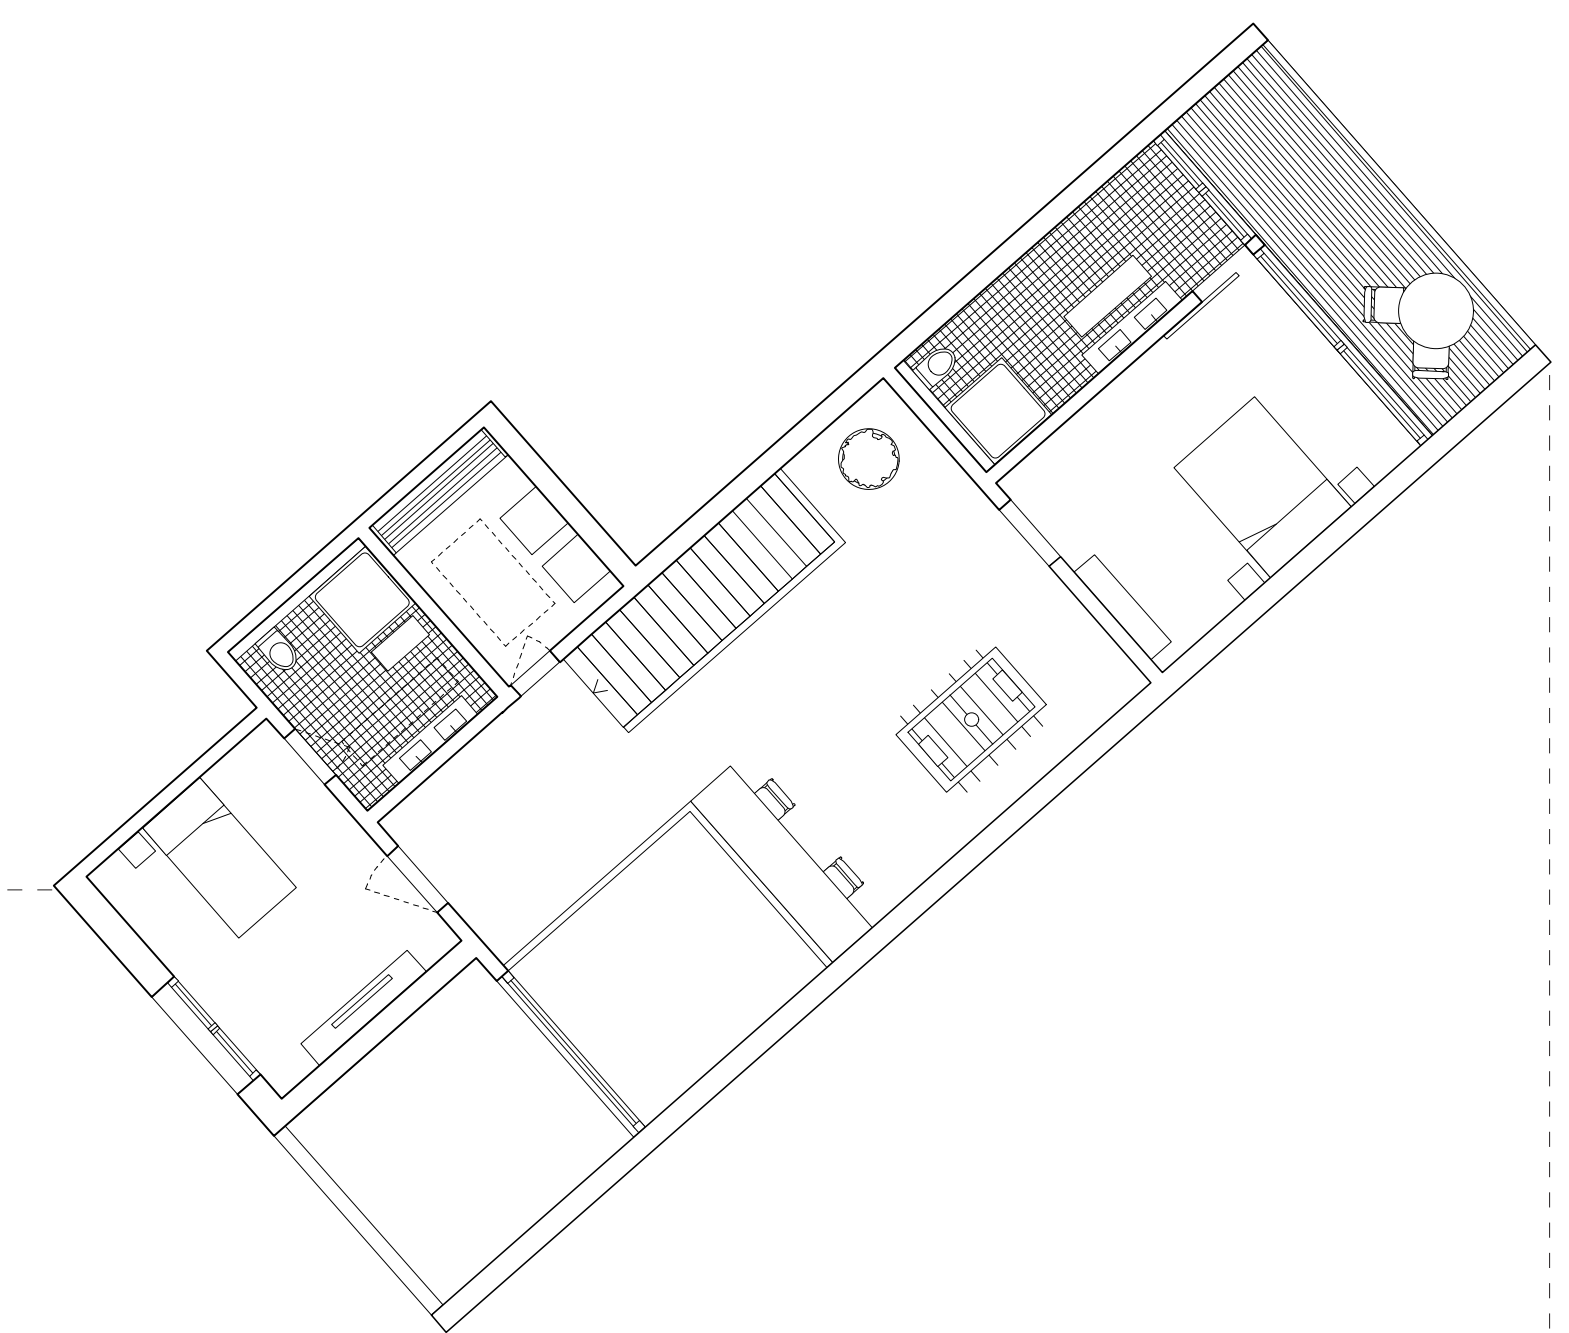

Wohnung I 1:100
4.5 Zimmer 154 m²

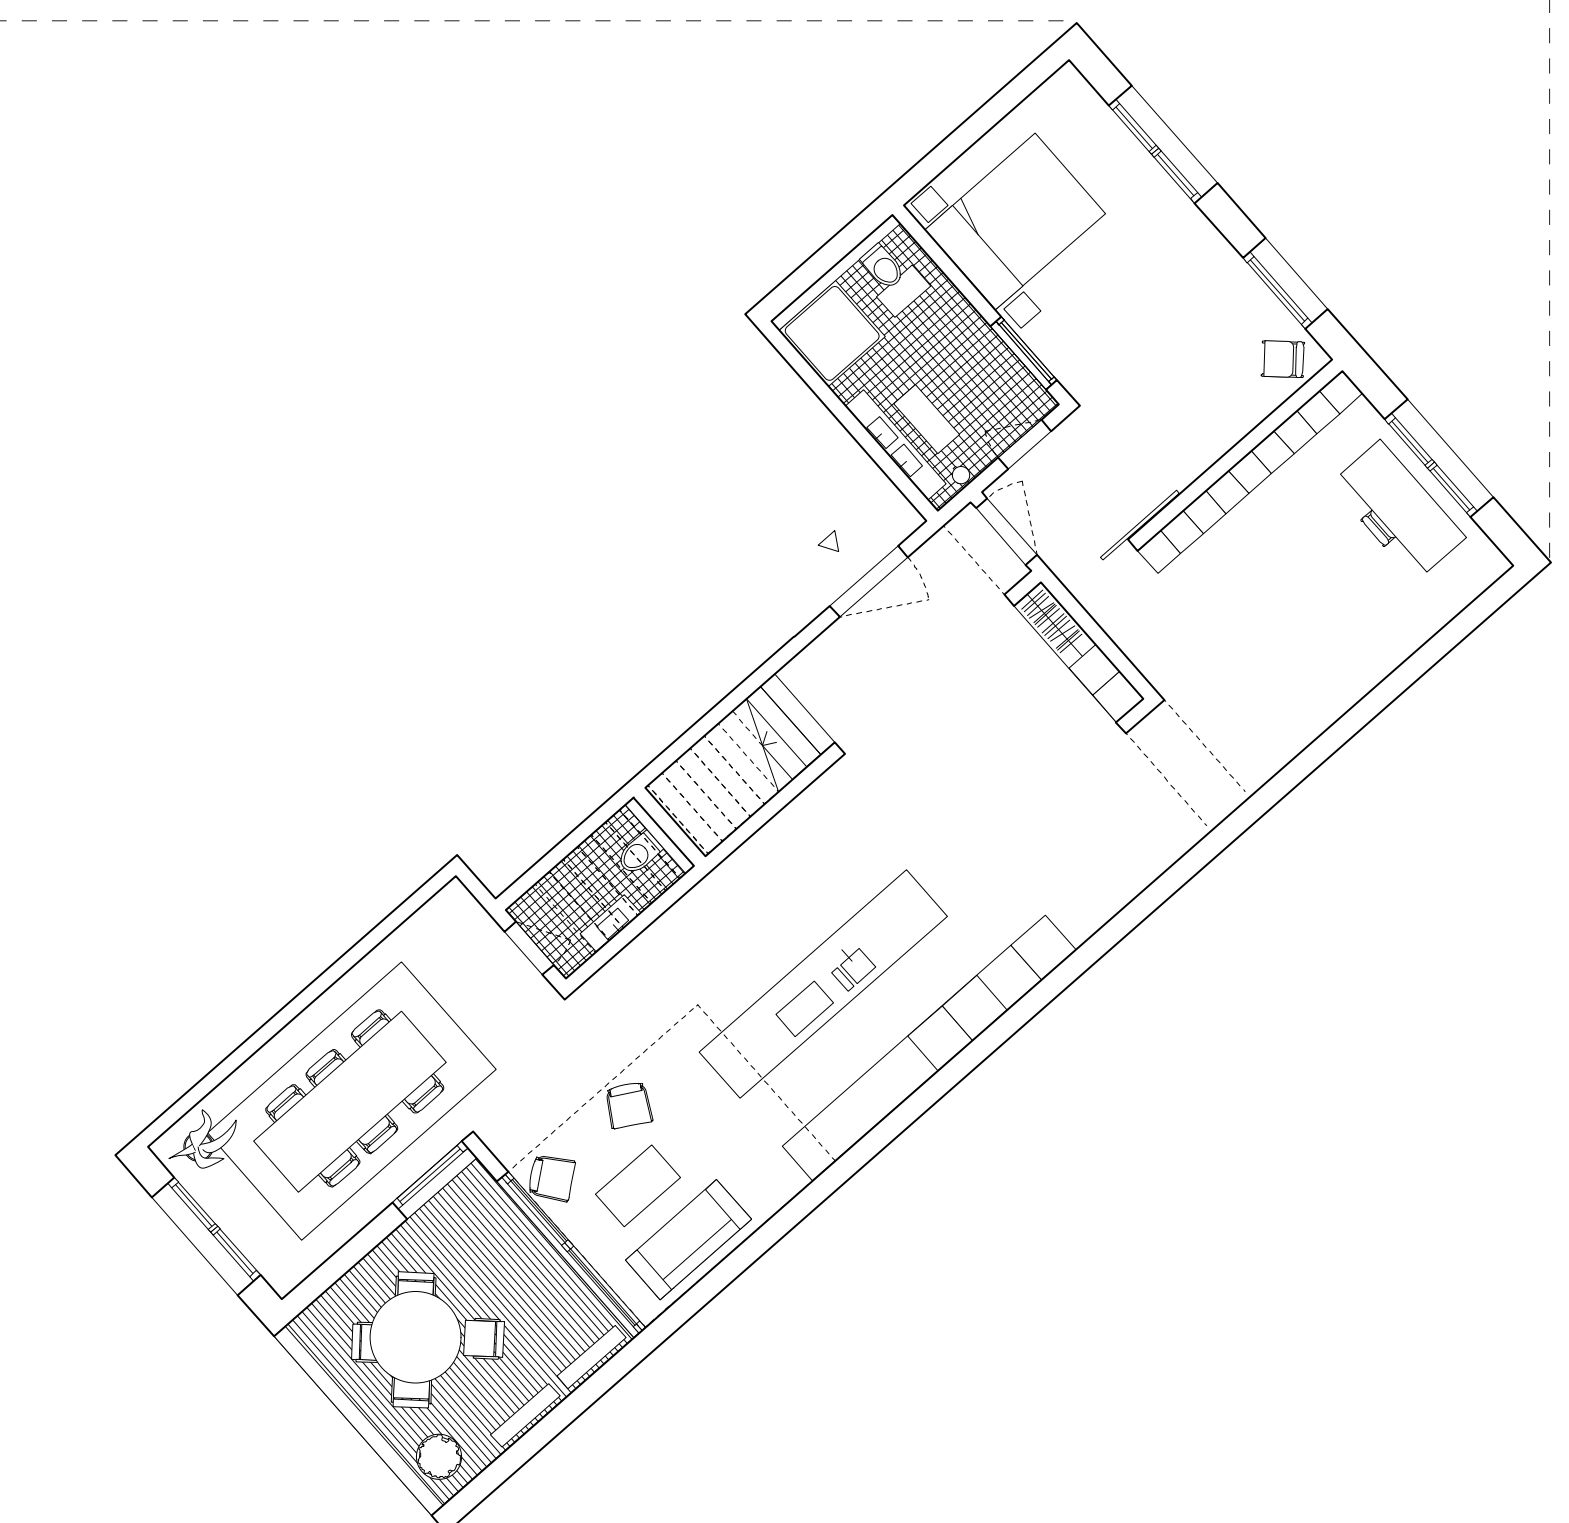

Wohnung Maisonette 1:100
6.5 Zimmer 190 m²