


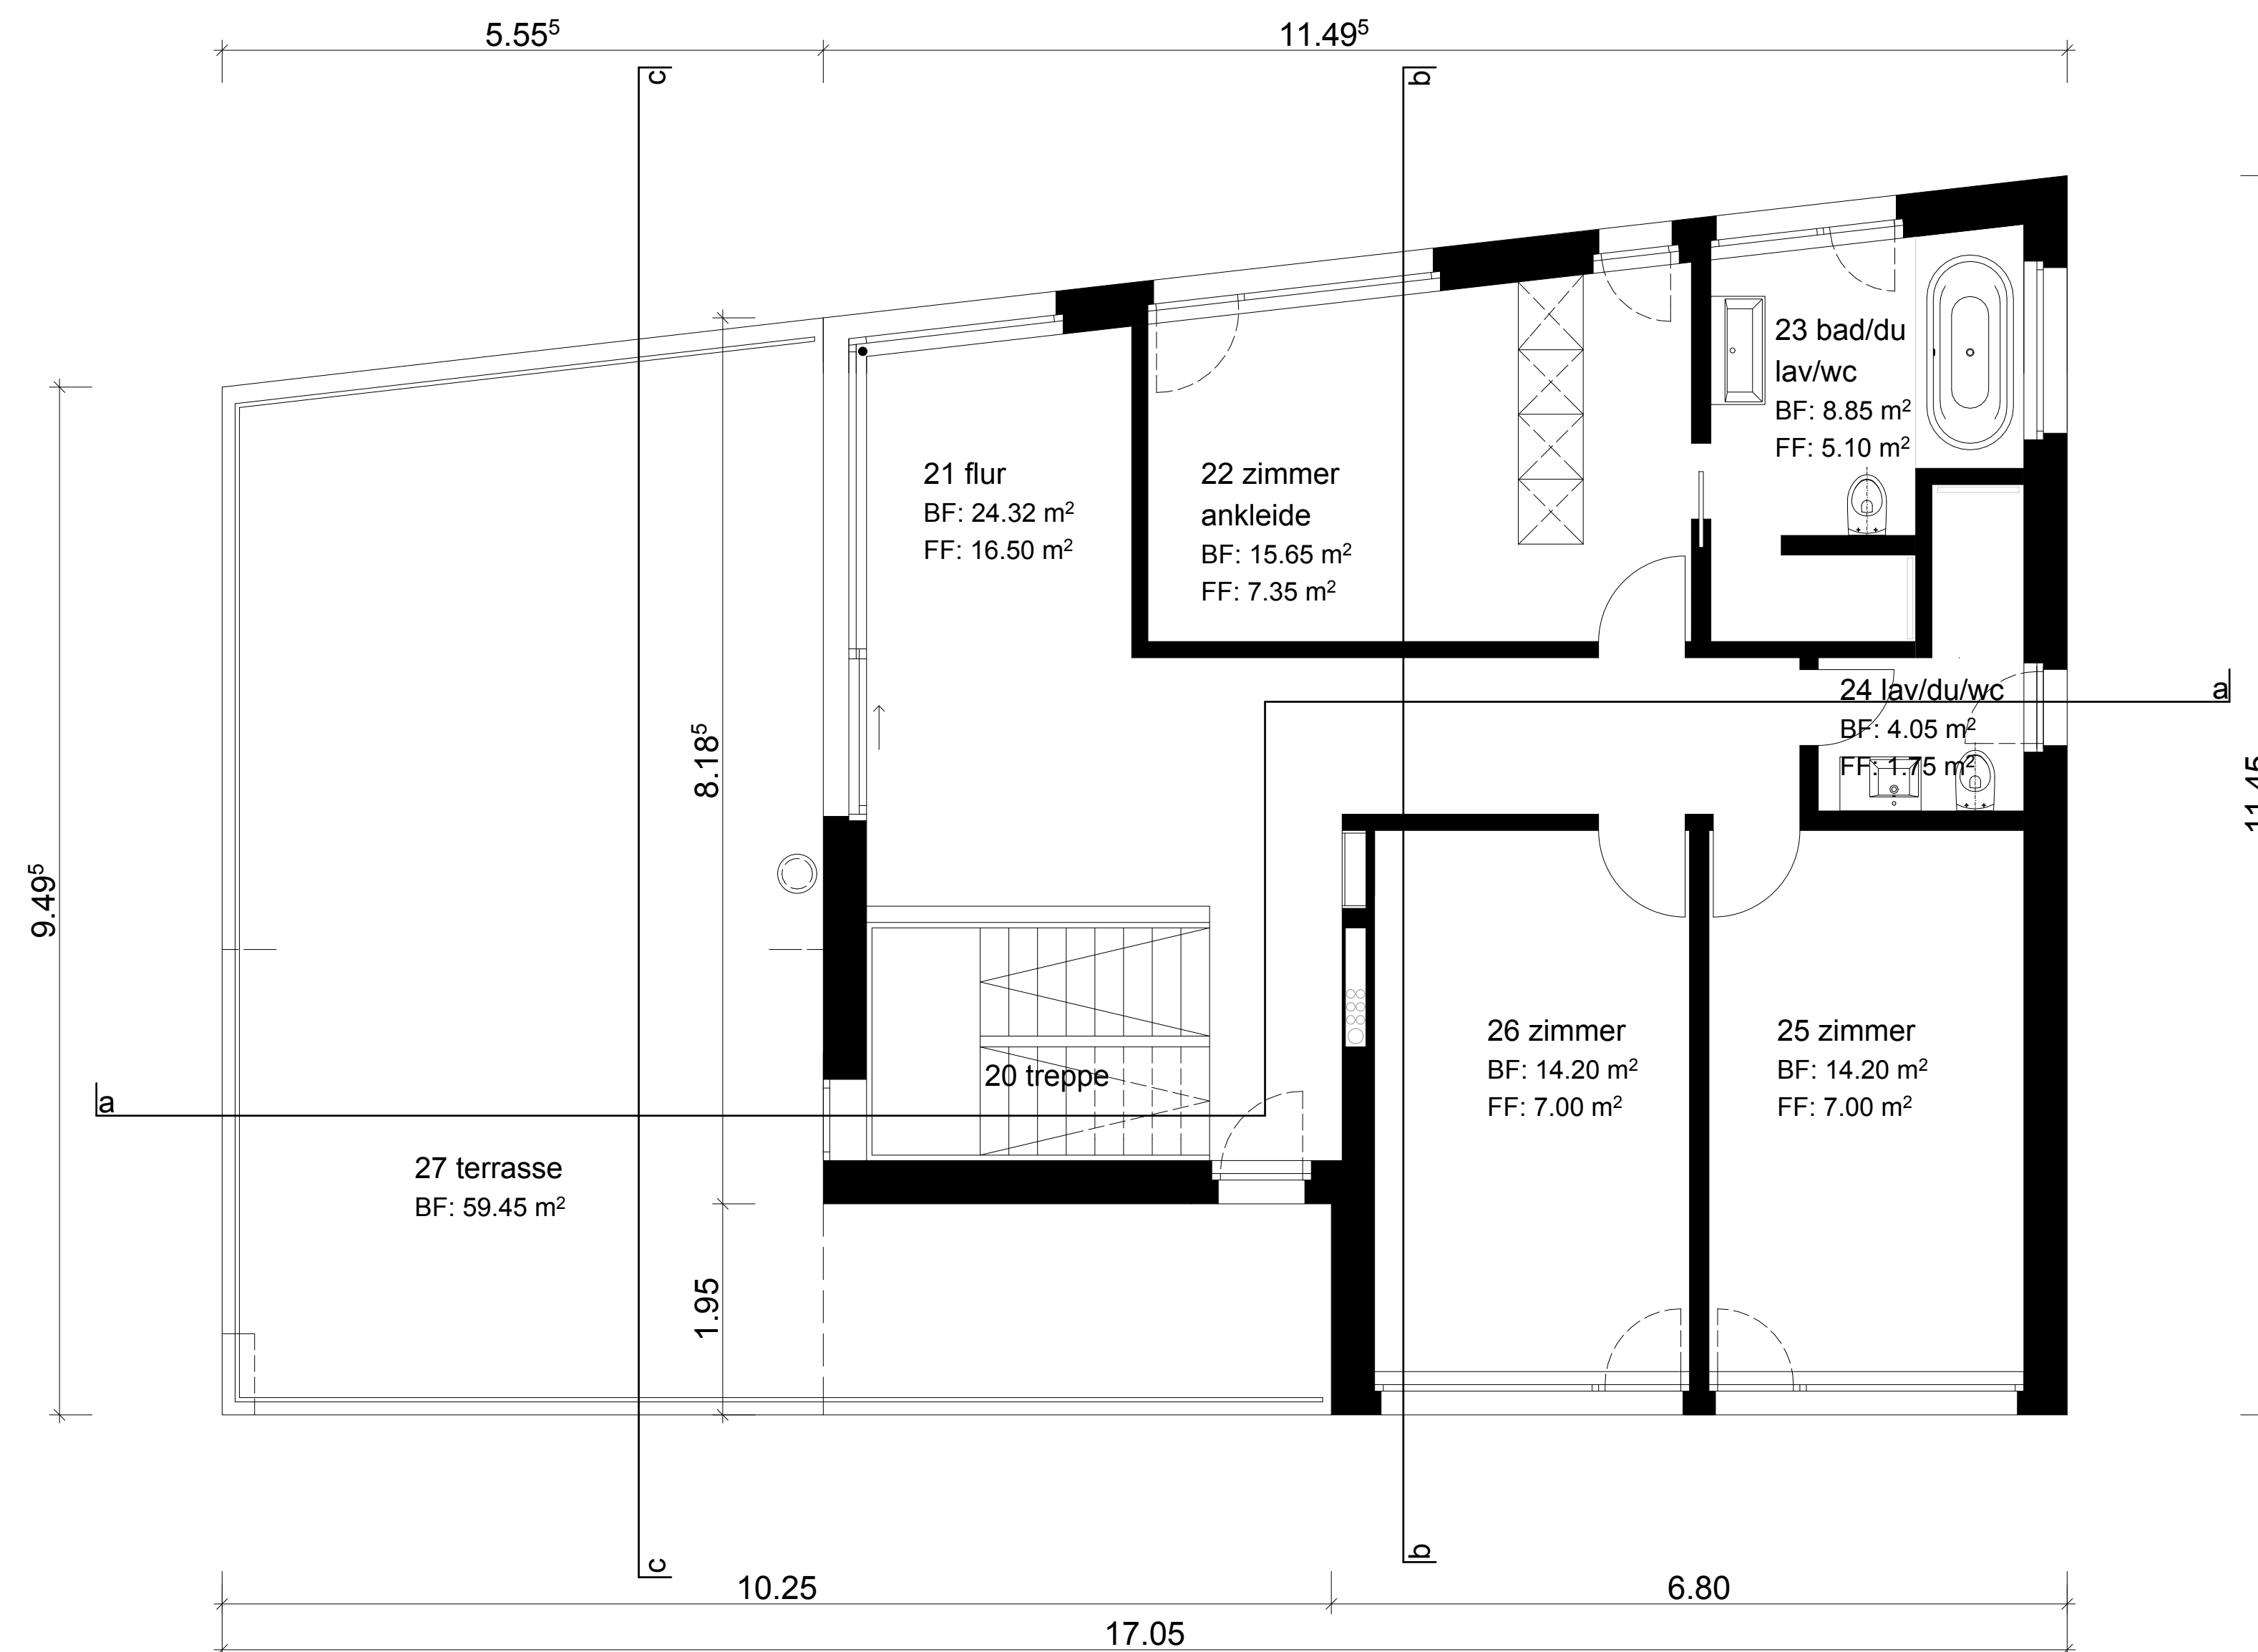

grundriss og