


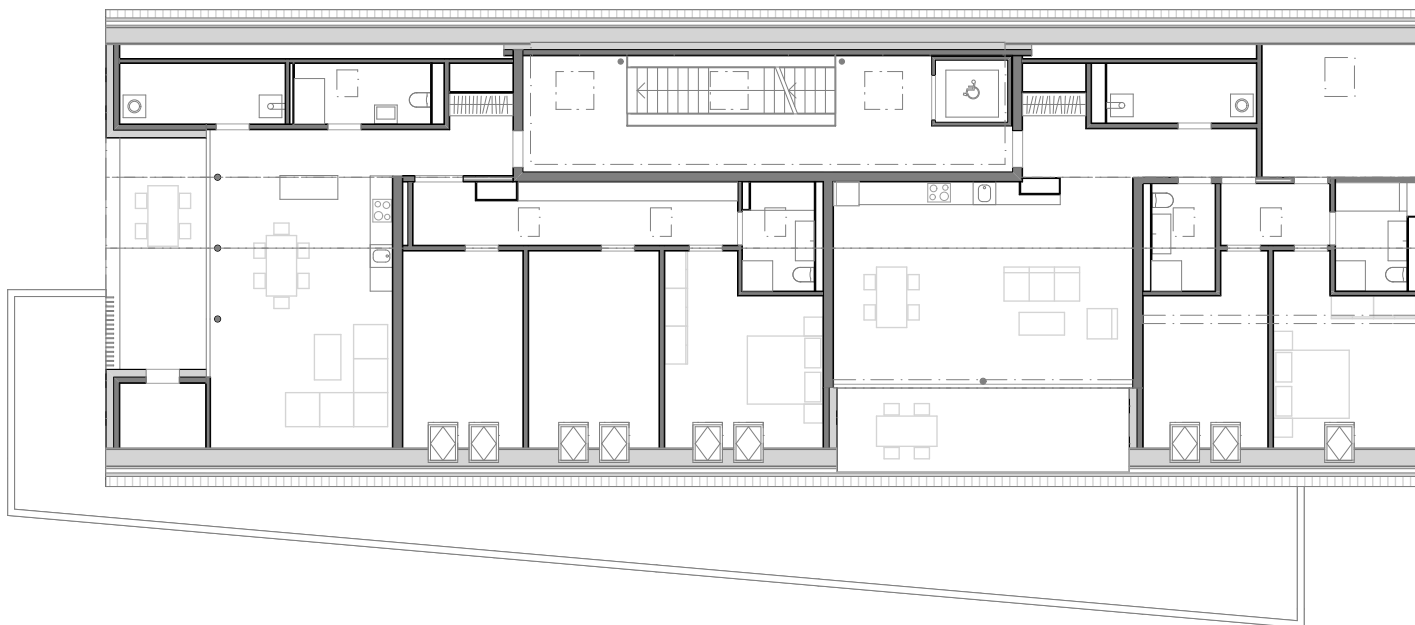

DACHGESCHOSS 1:200

