



OSTFASSADE




EINFAHRT BÜRGENSTOCKBAHN




SÜDFASSADE




SITUATION

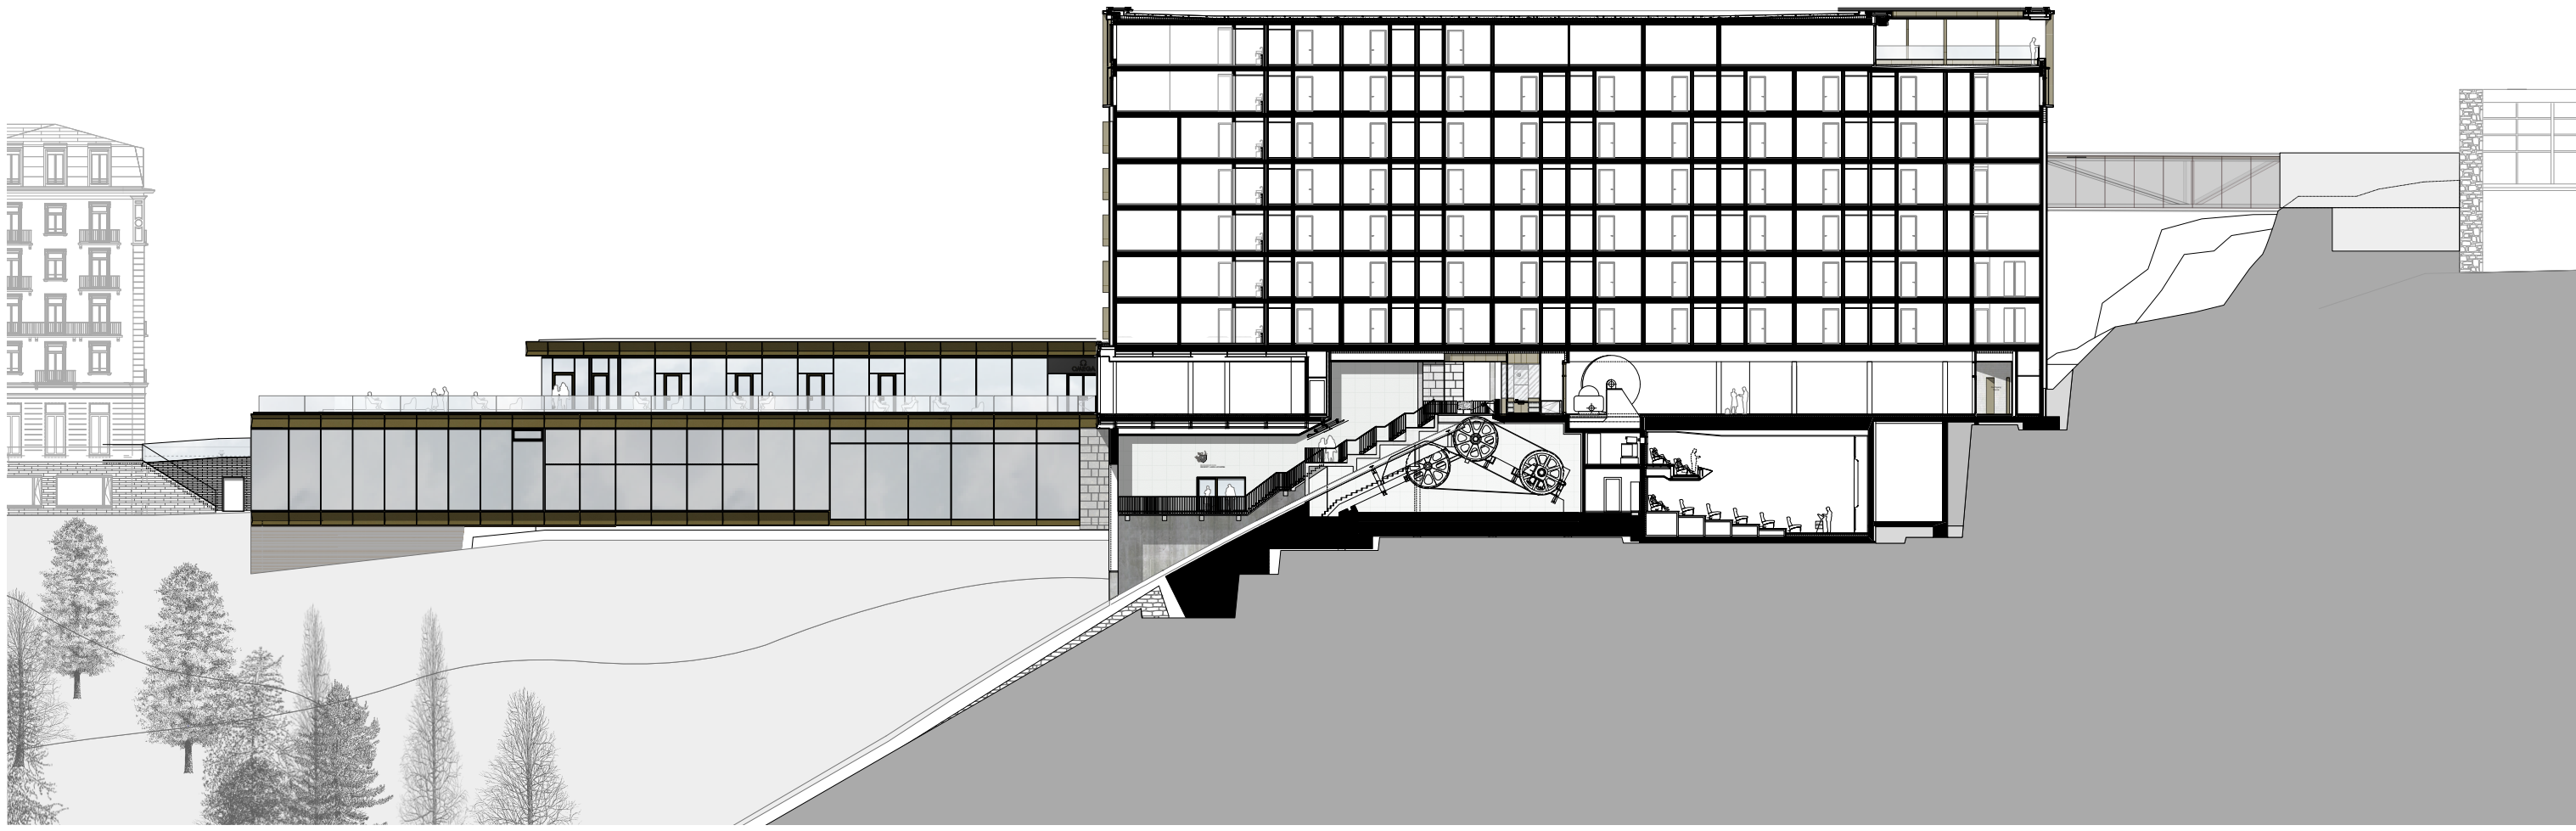


LÄNGSSCHNITT - BAHN & ZIMMERGESCHOSSE

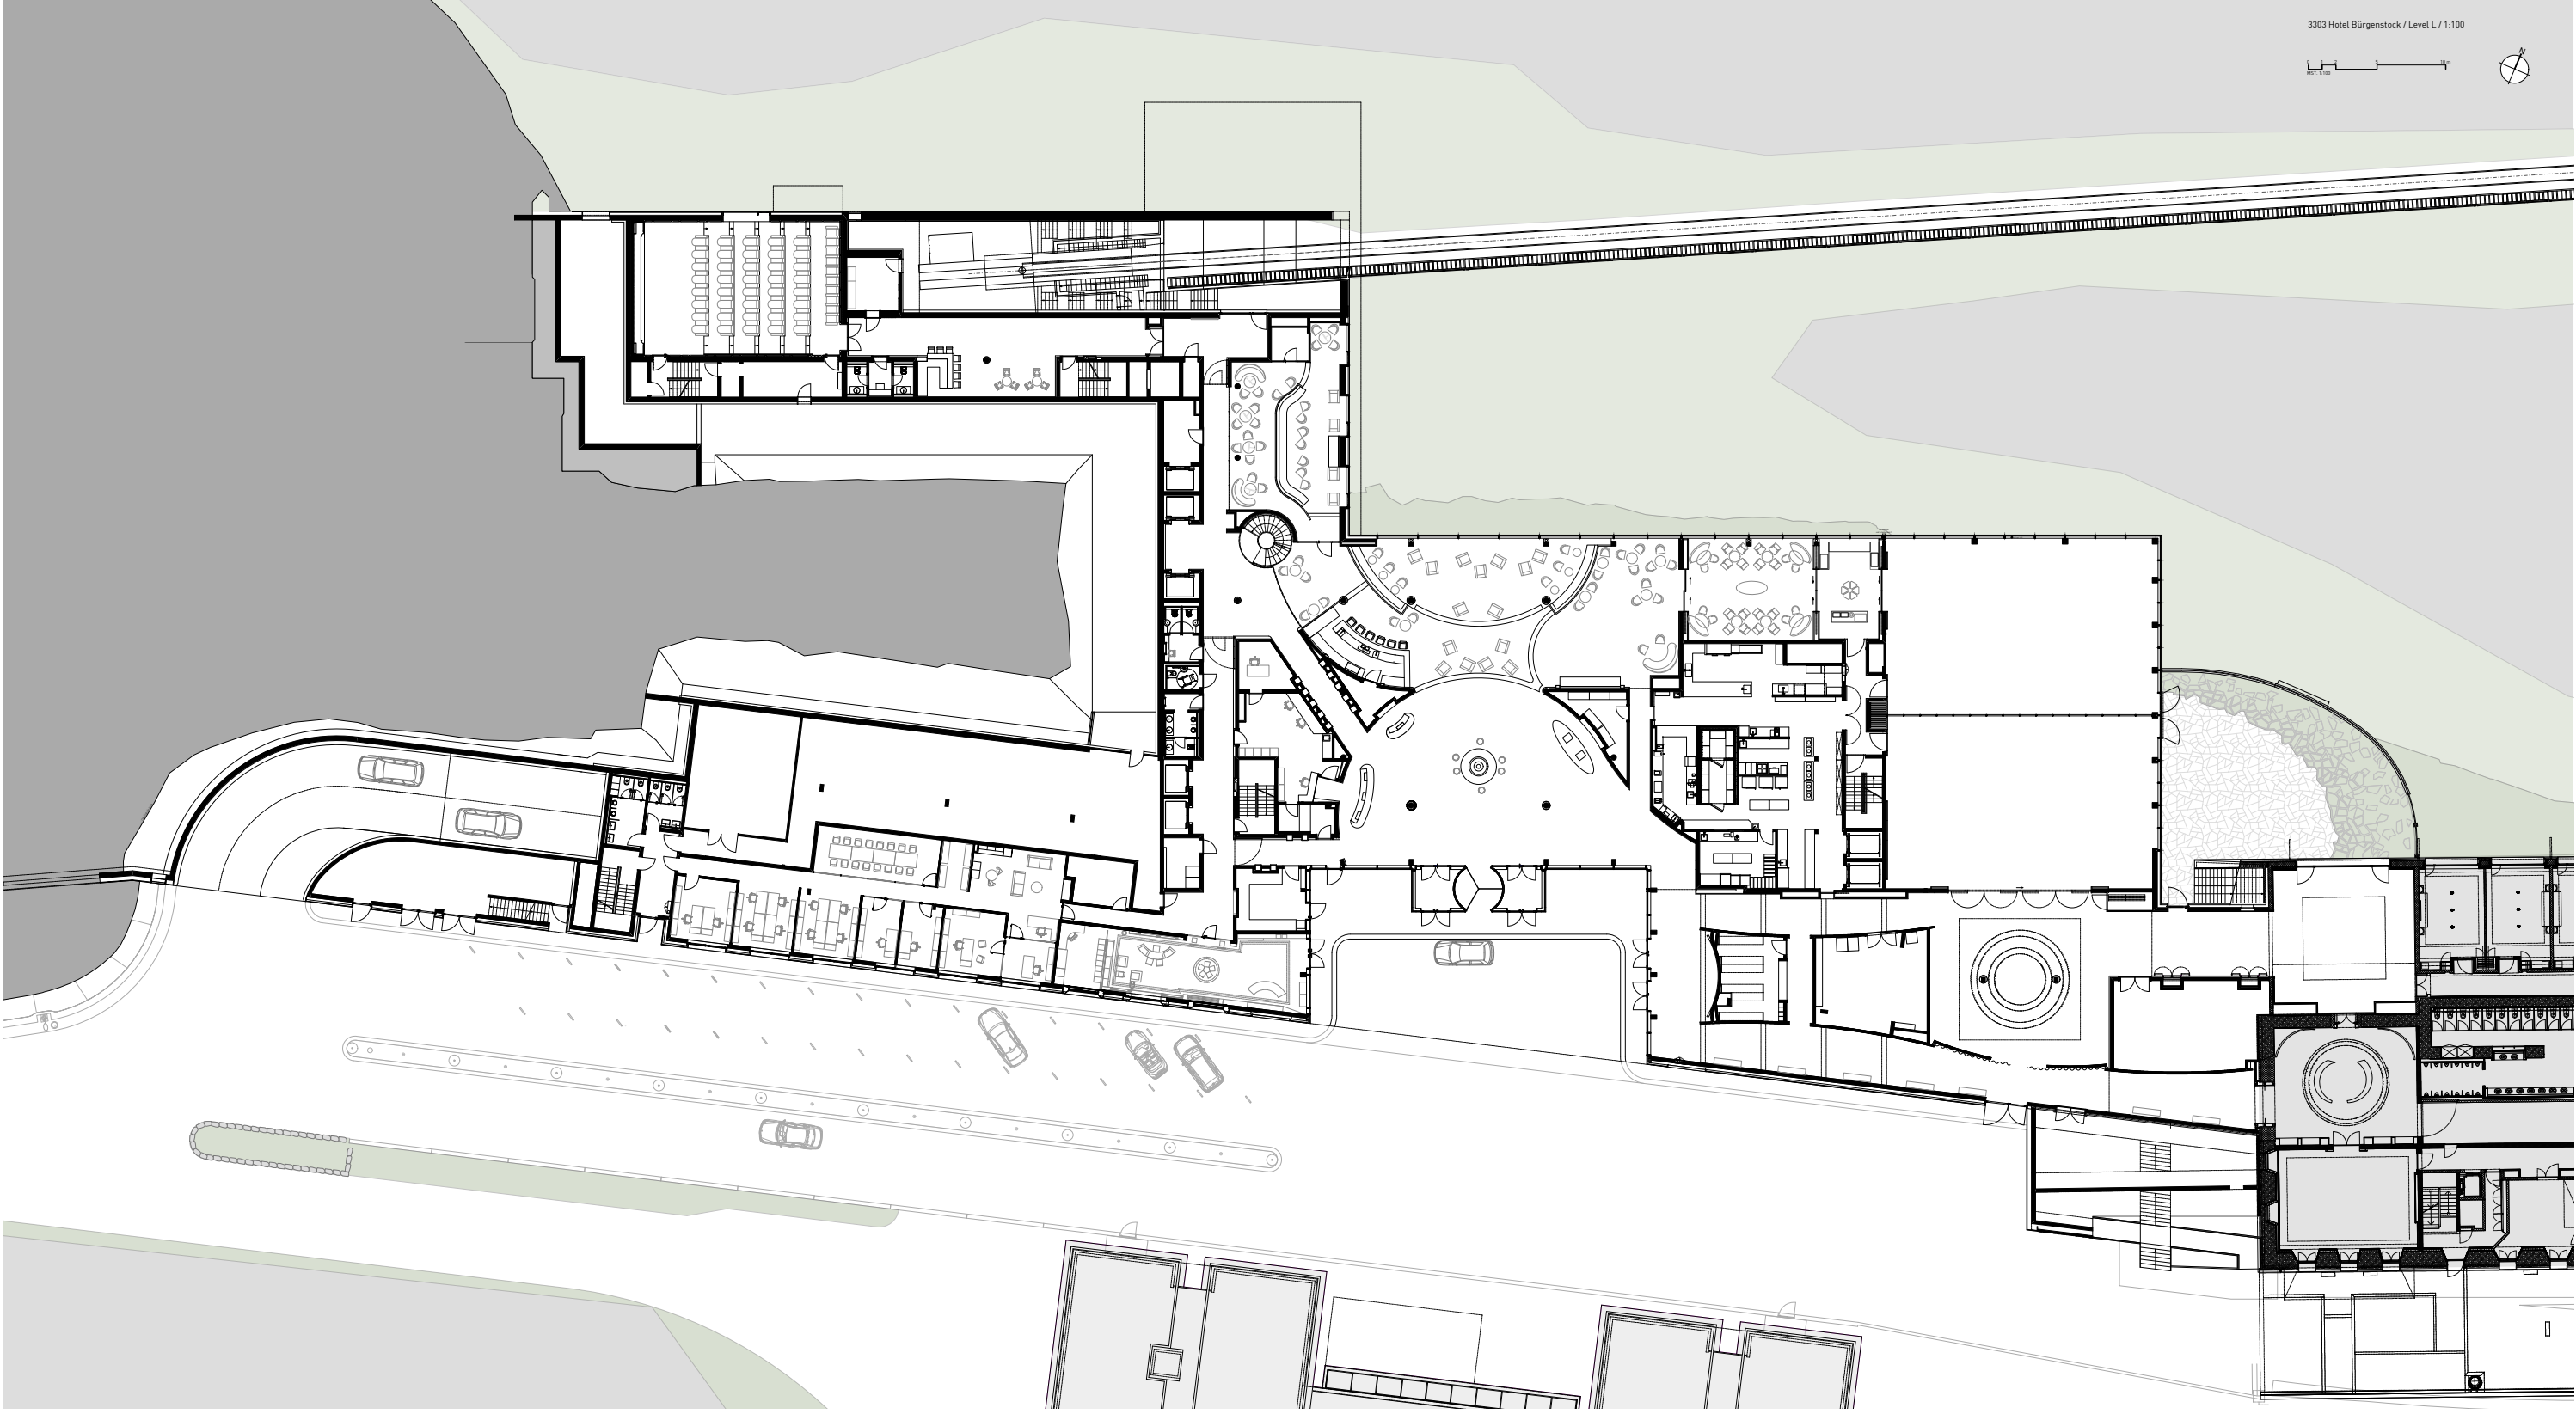


LOBBY LEVEL

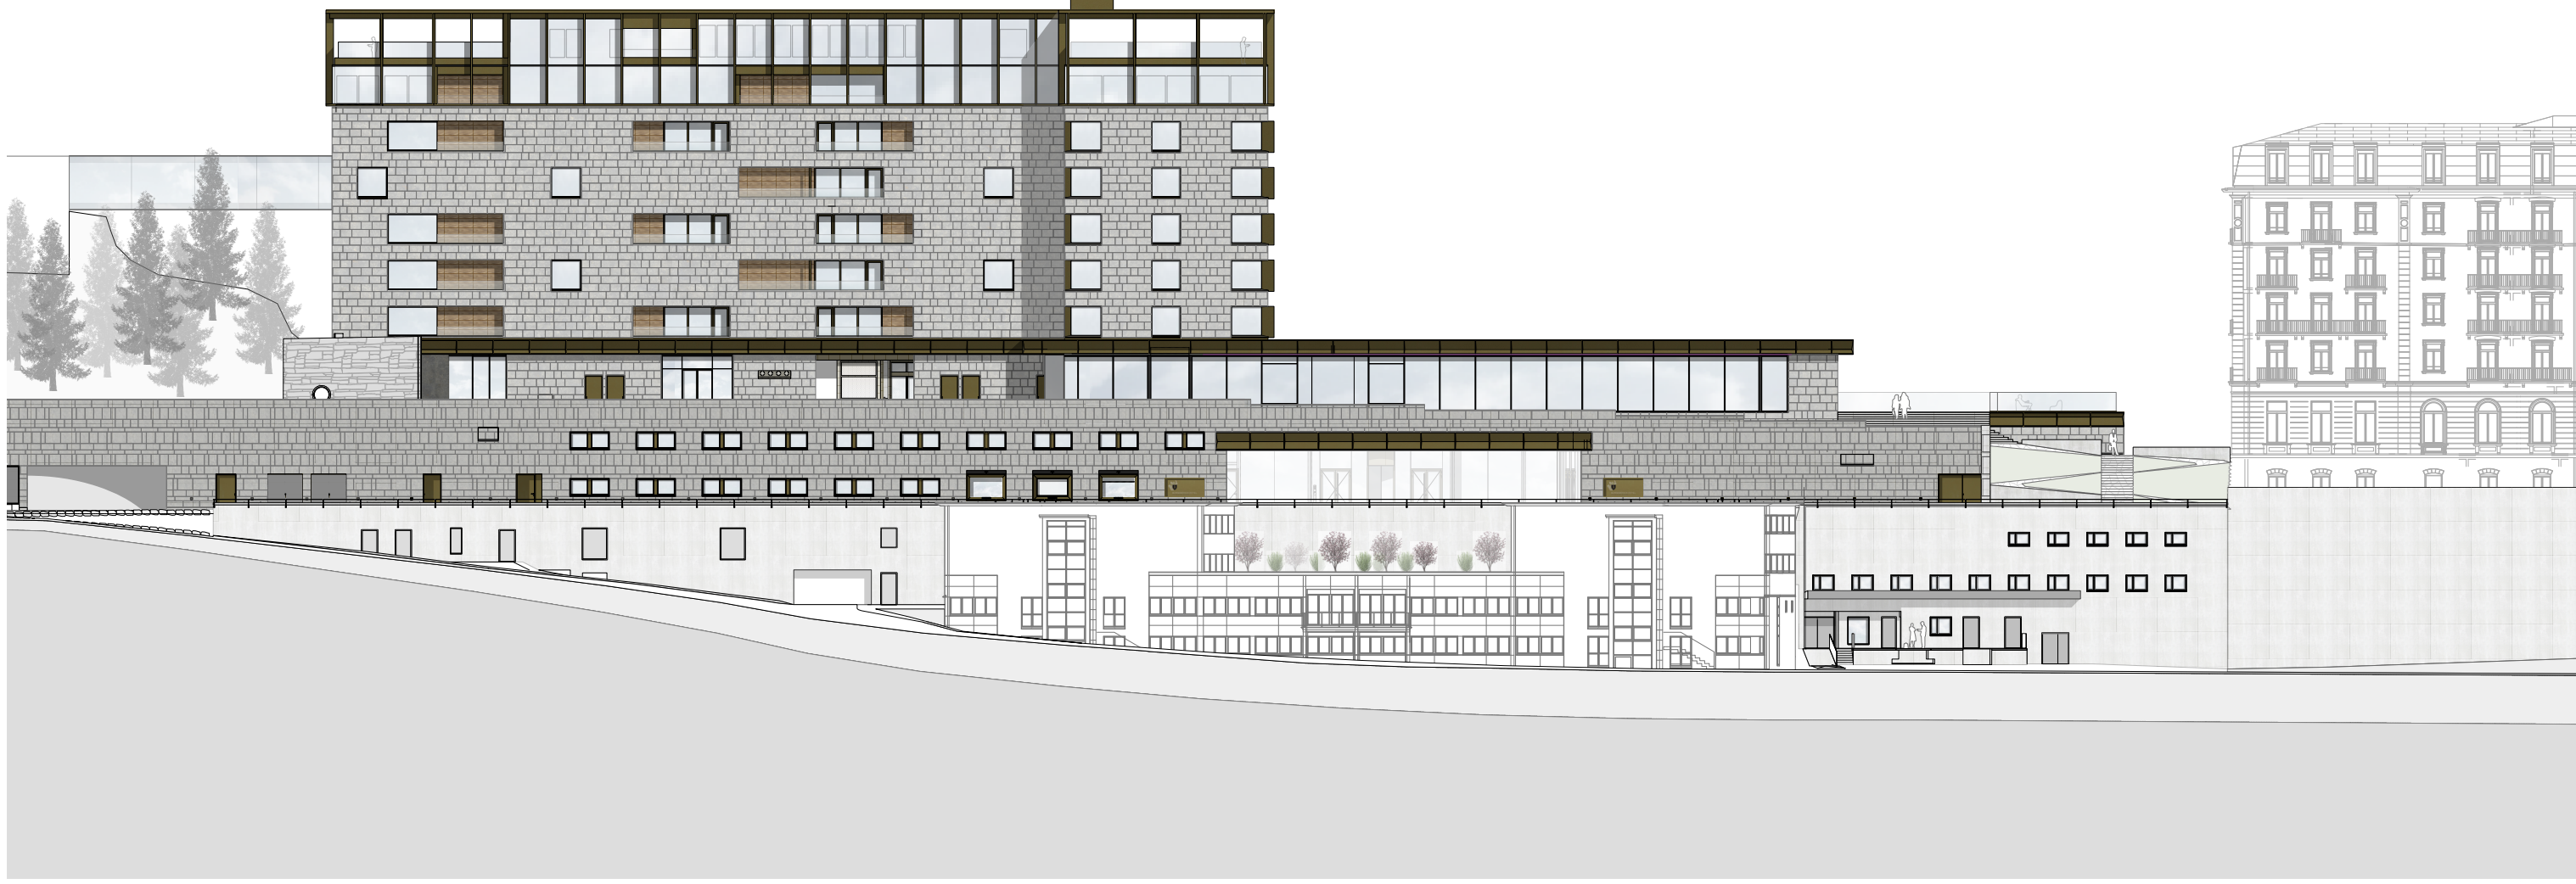

SÜDFASSADE

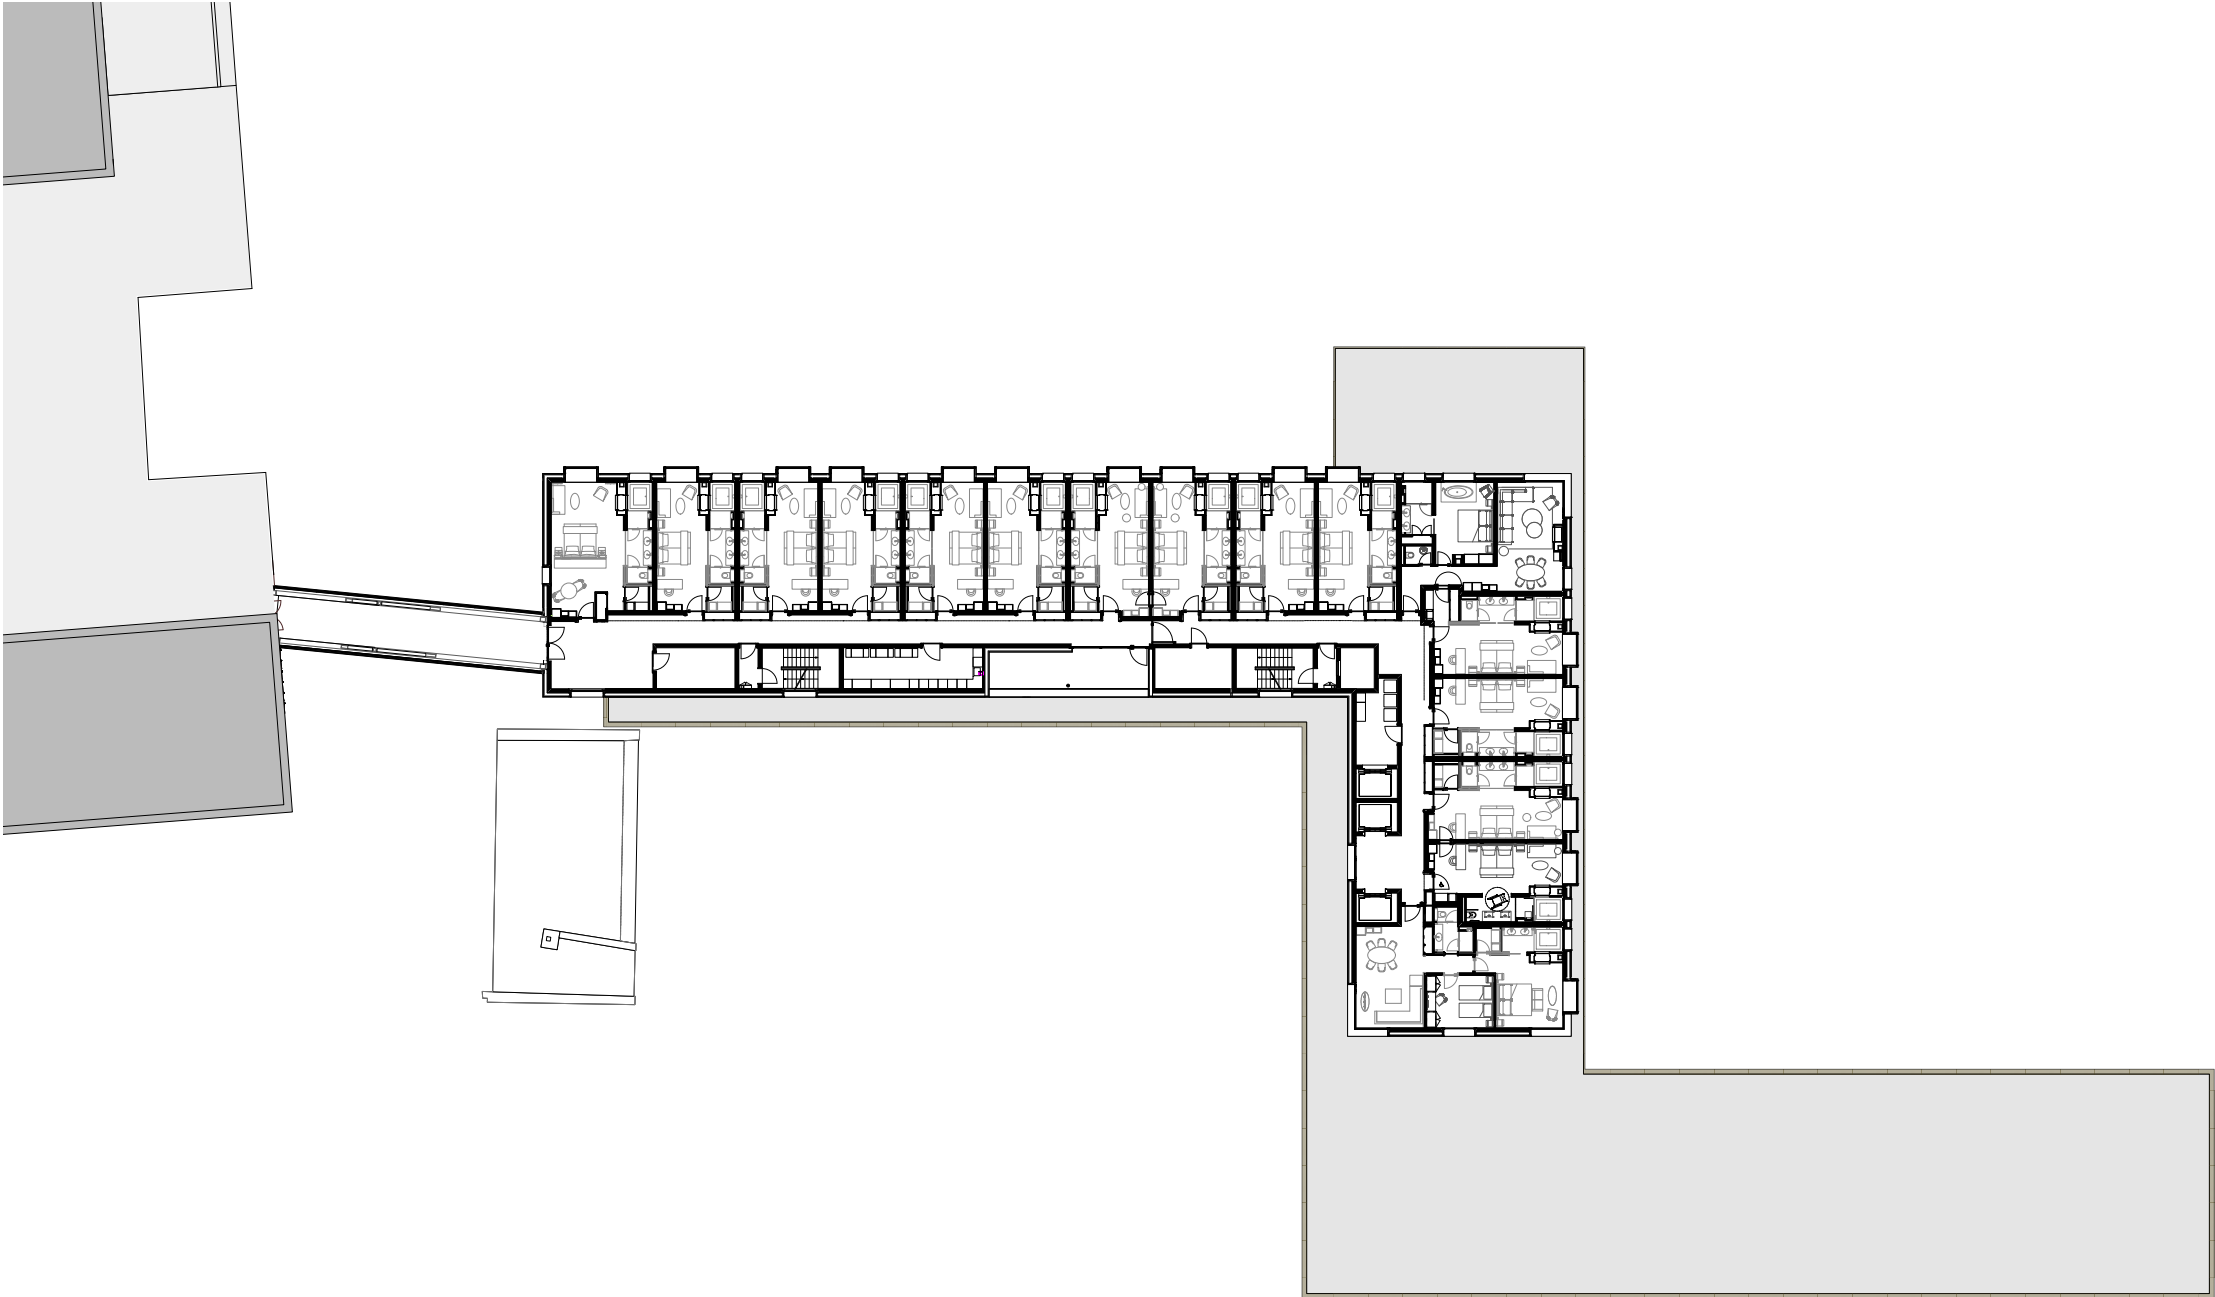

ZIMMERGESCHOSS

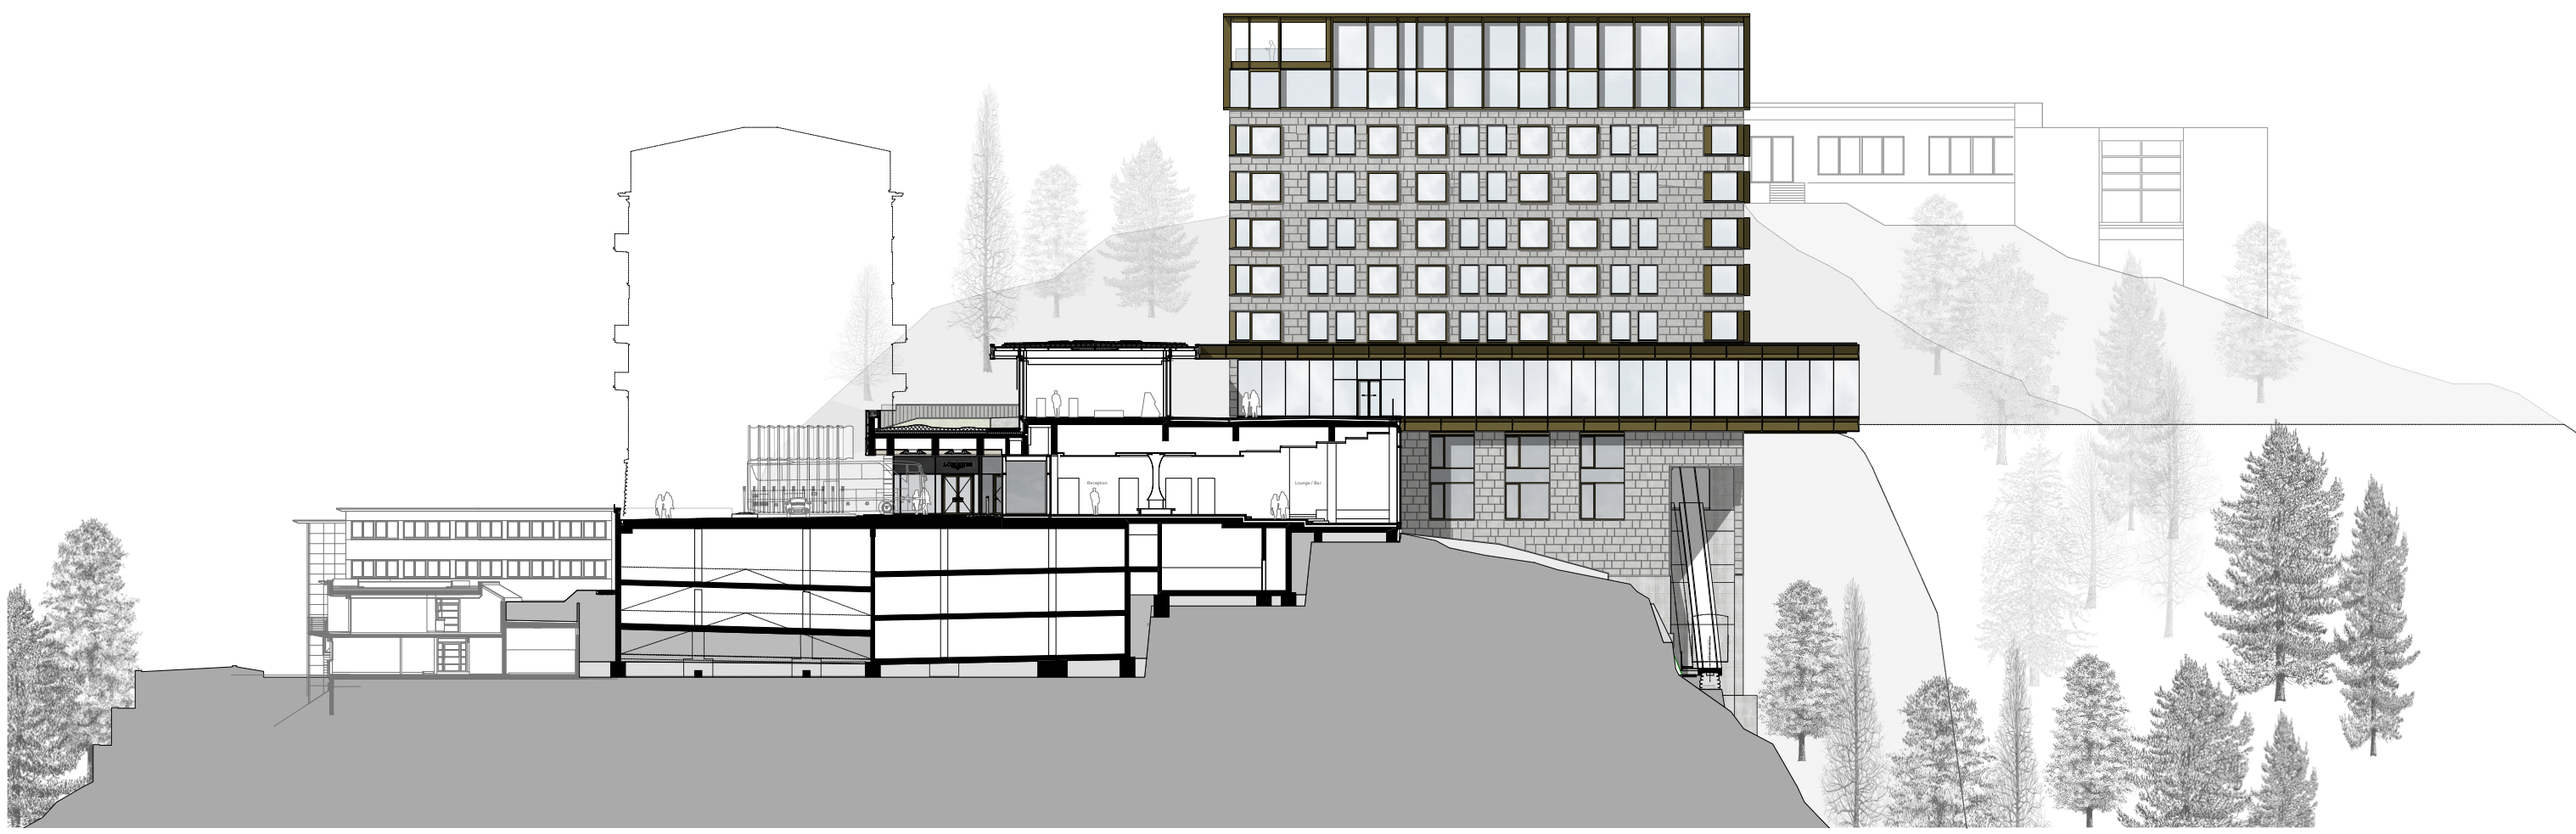

QUERSCHNITT - LOBBY



PRIVAT DINING



RESTAURANT



STANDARD ZIMMER - BAD



ERKERFENSTER - STANDARD ZIMMER