


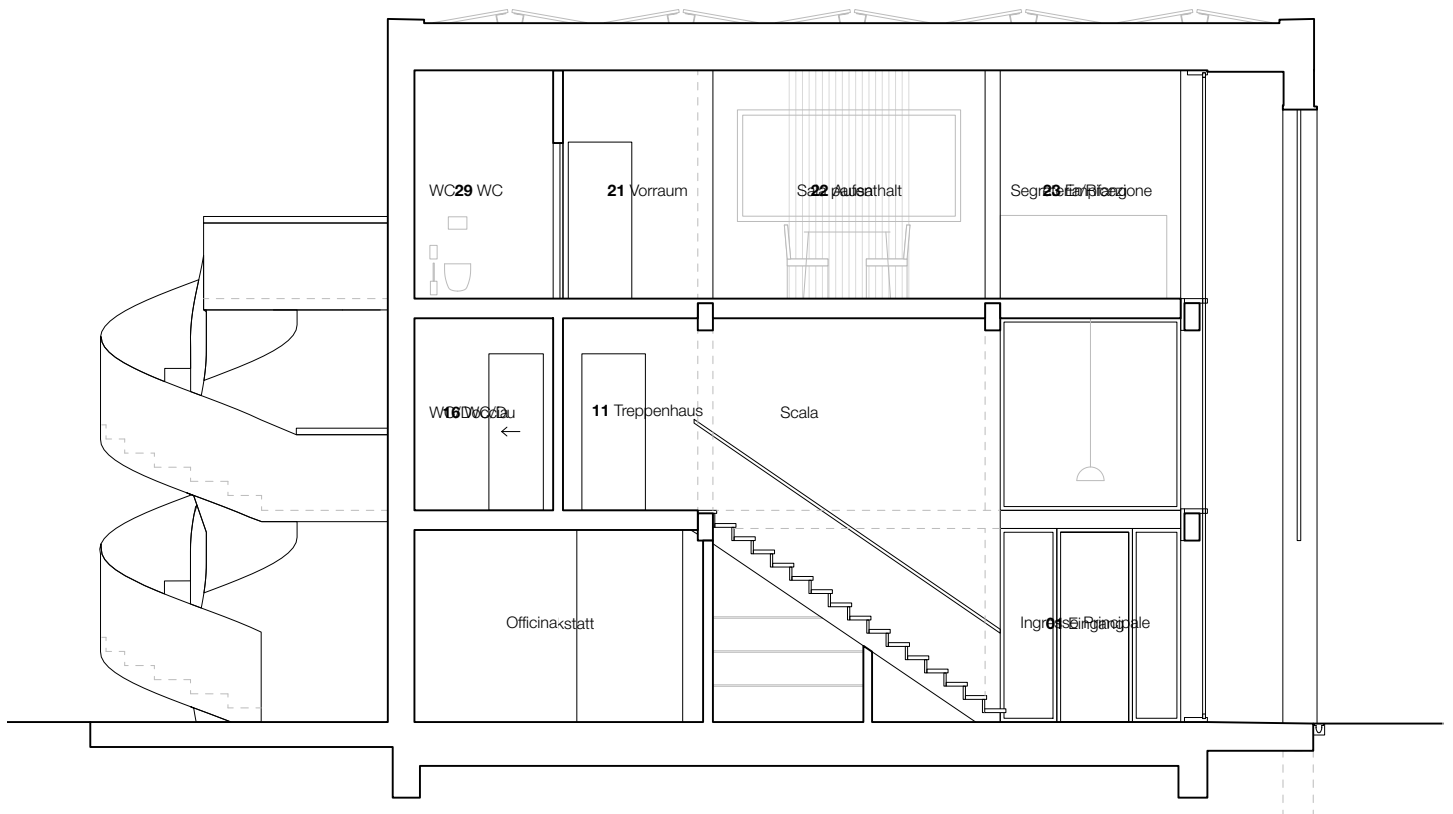

Firmenstandort Krieg Bad & Heizung
Freihofstrasse, 7302 Landquart

Querschnitt
1:100