




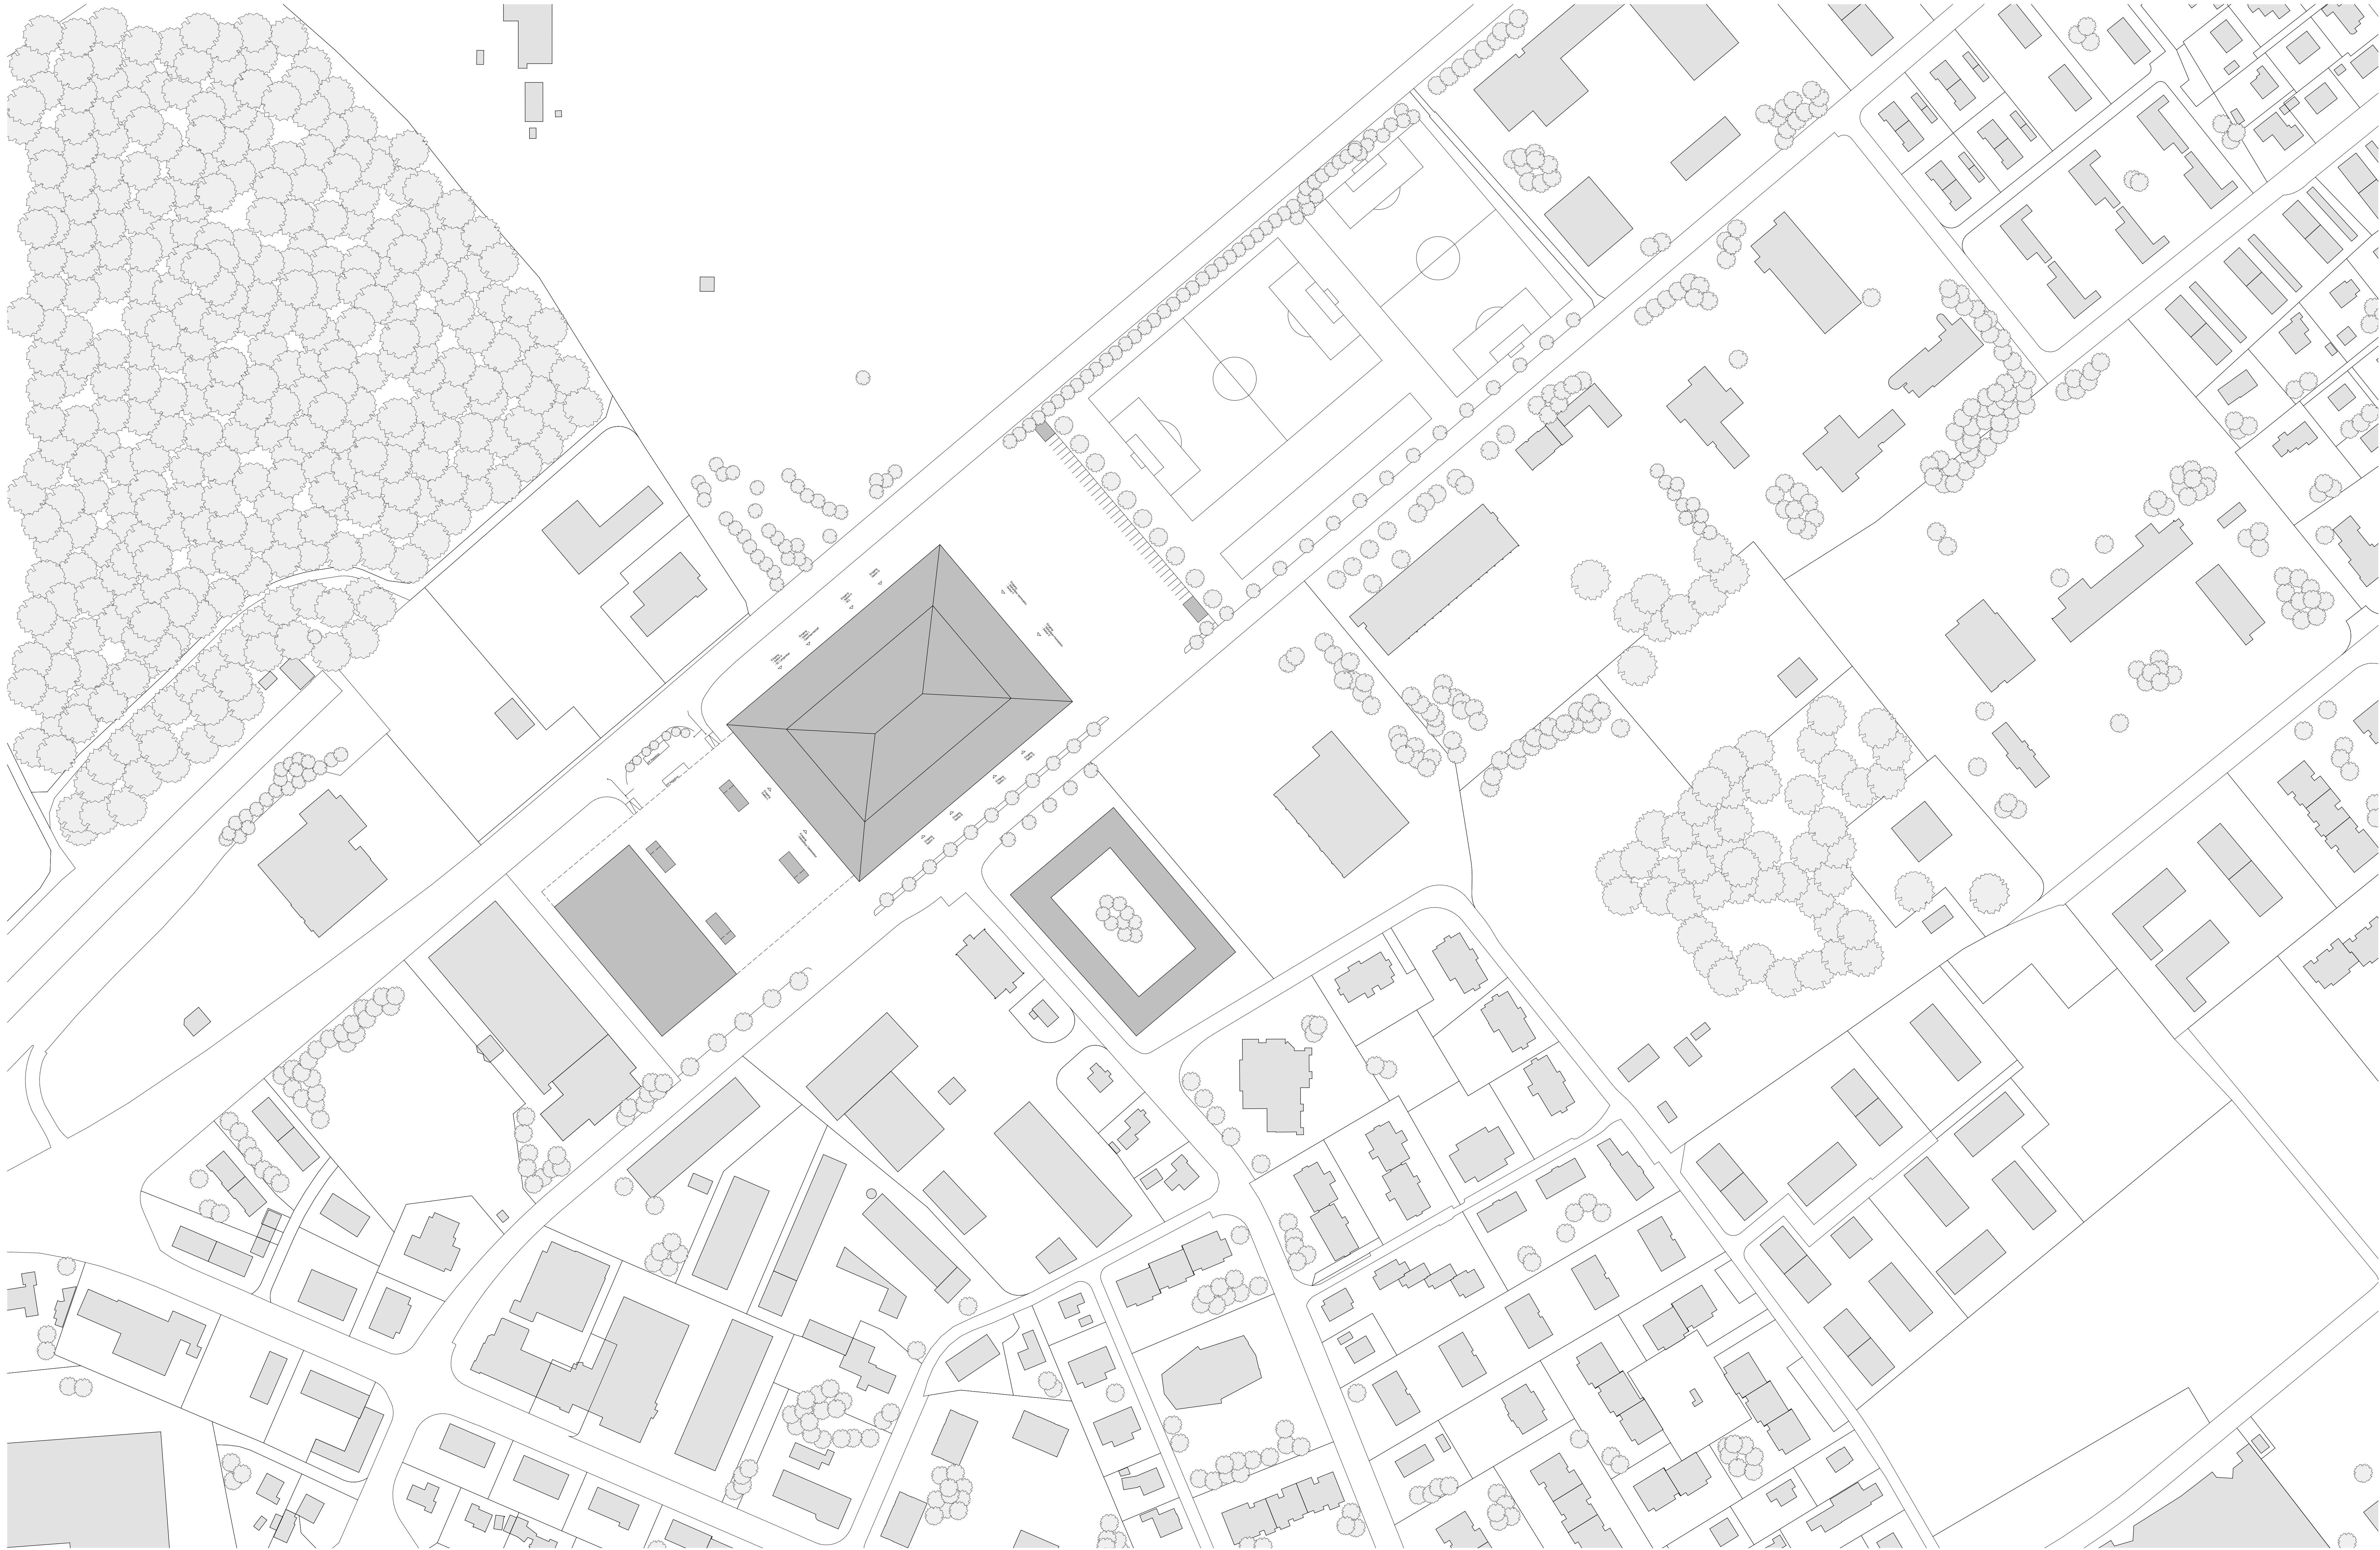


Situation 1_1000

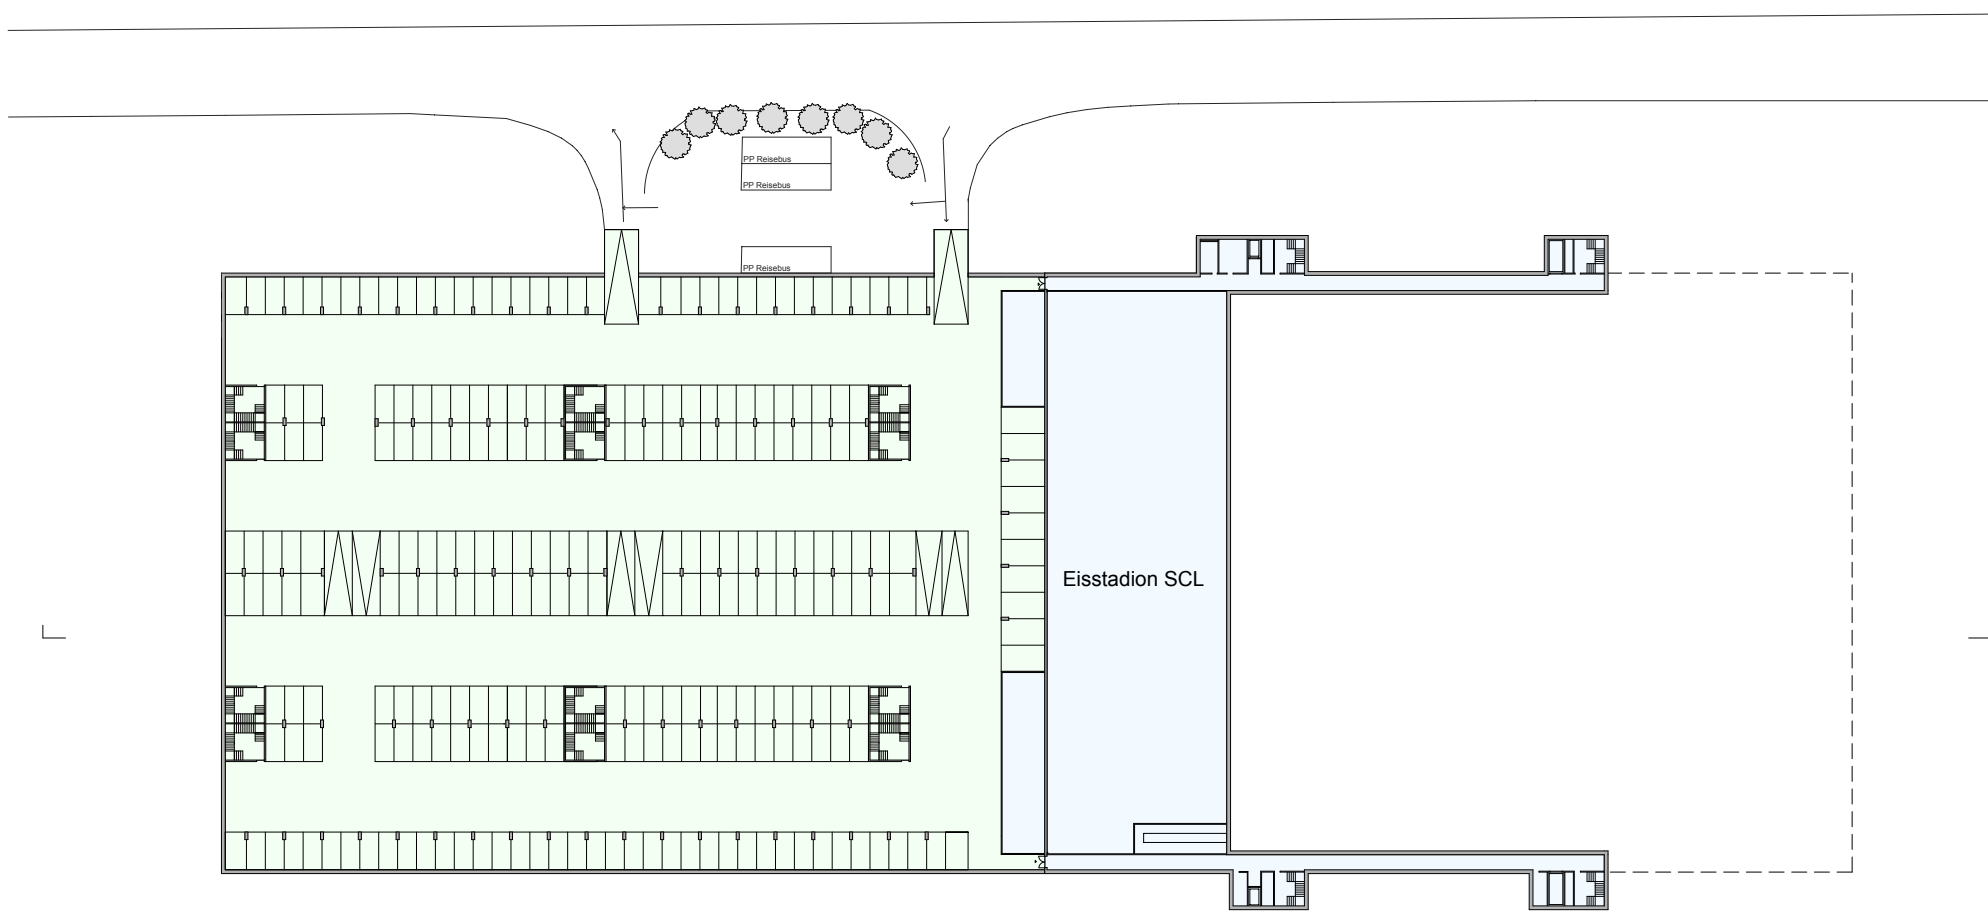


Grundriss Untergeschoss 1_1000

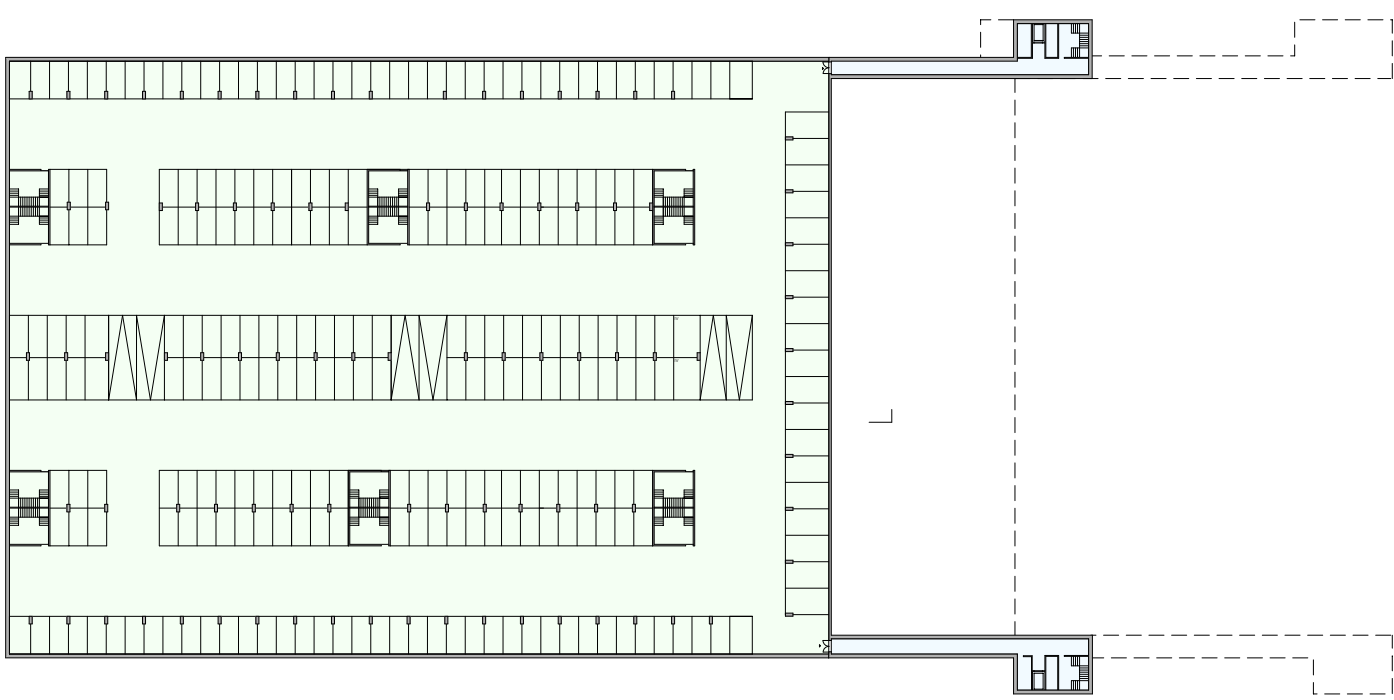

Grundriss -1.Untergeschoss 1_1000

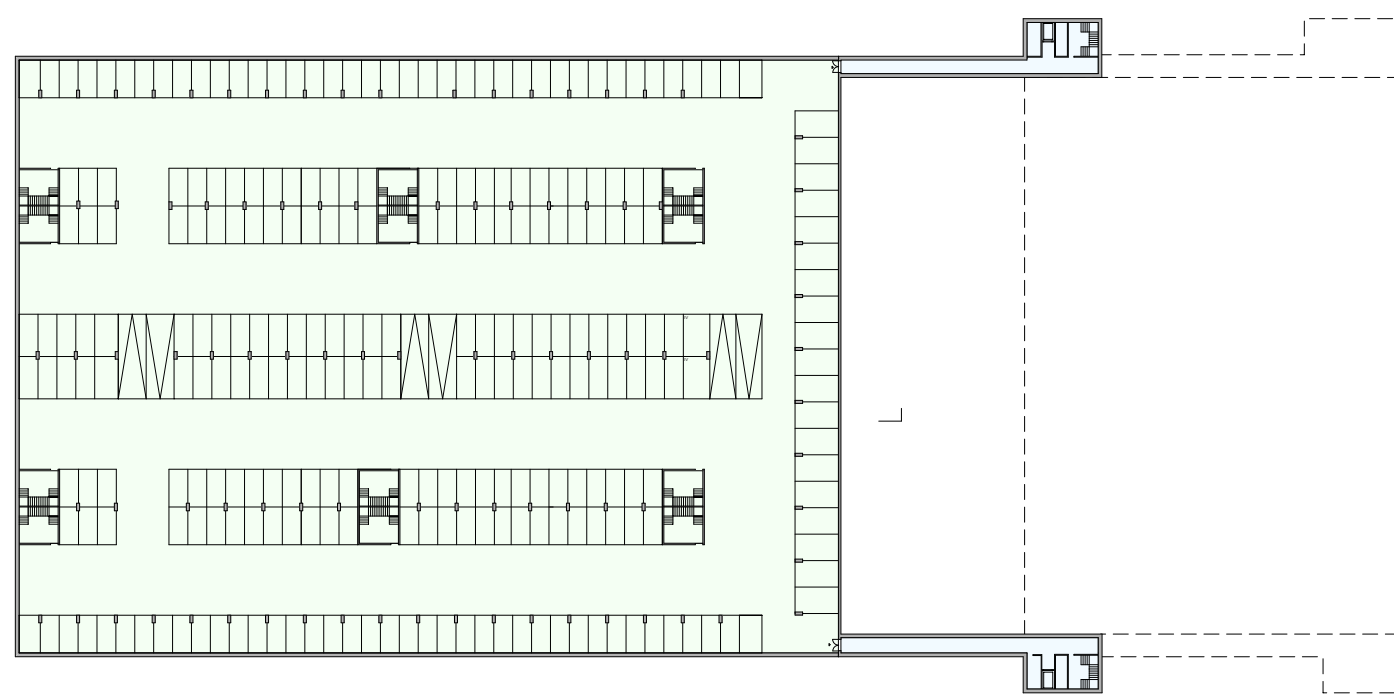

Grundriss -2.Untergeschoss 1_1000

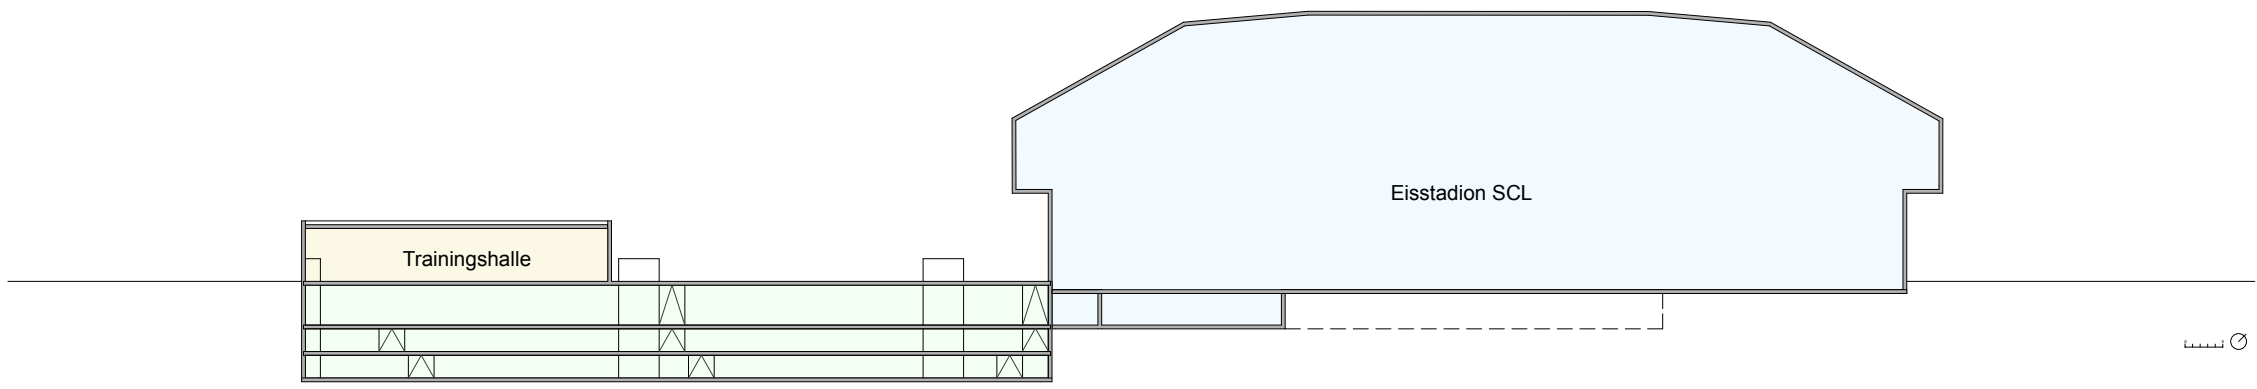

Schnitt 1_1000