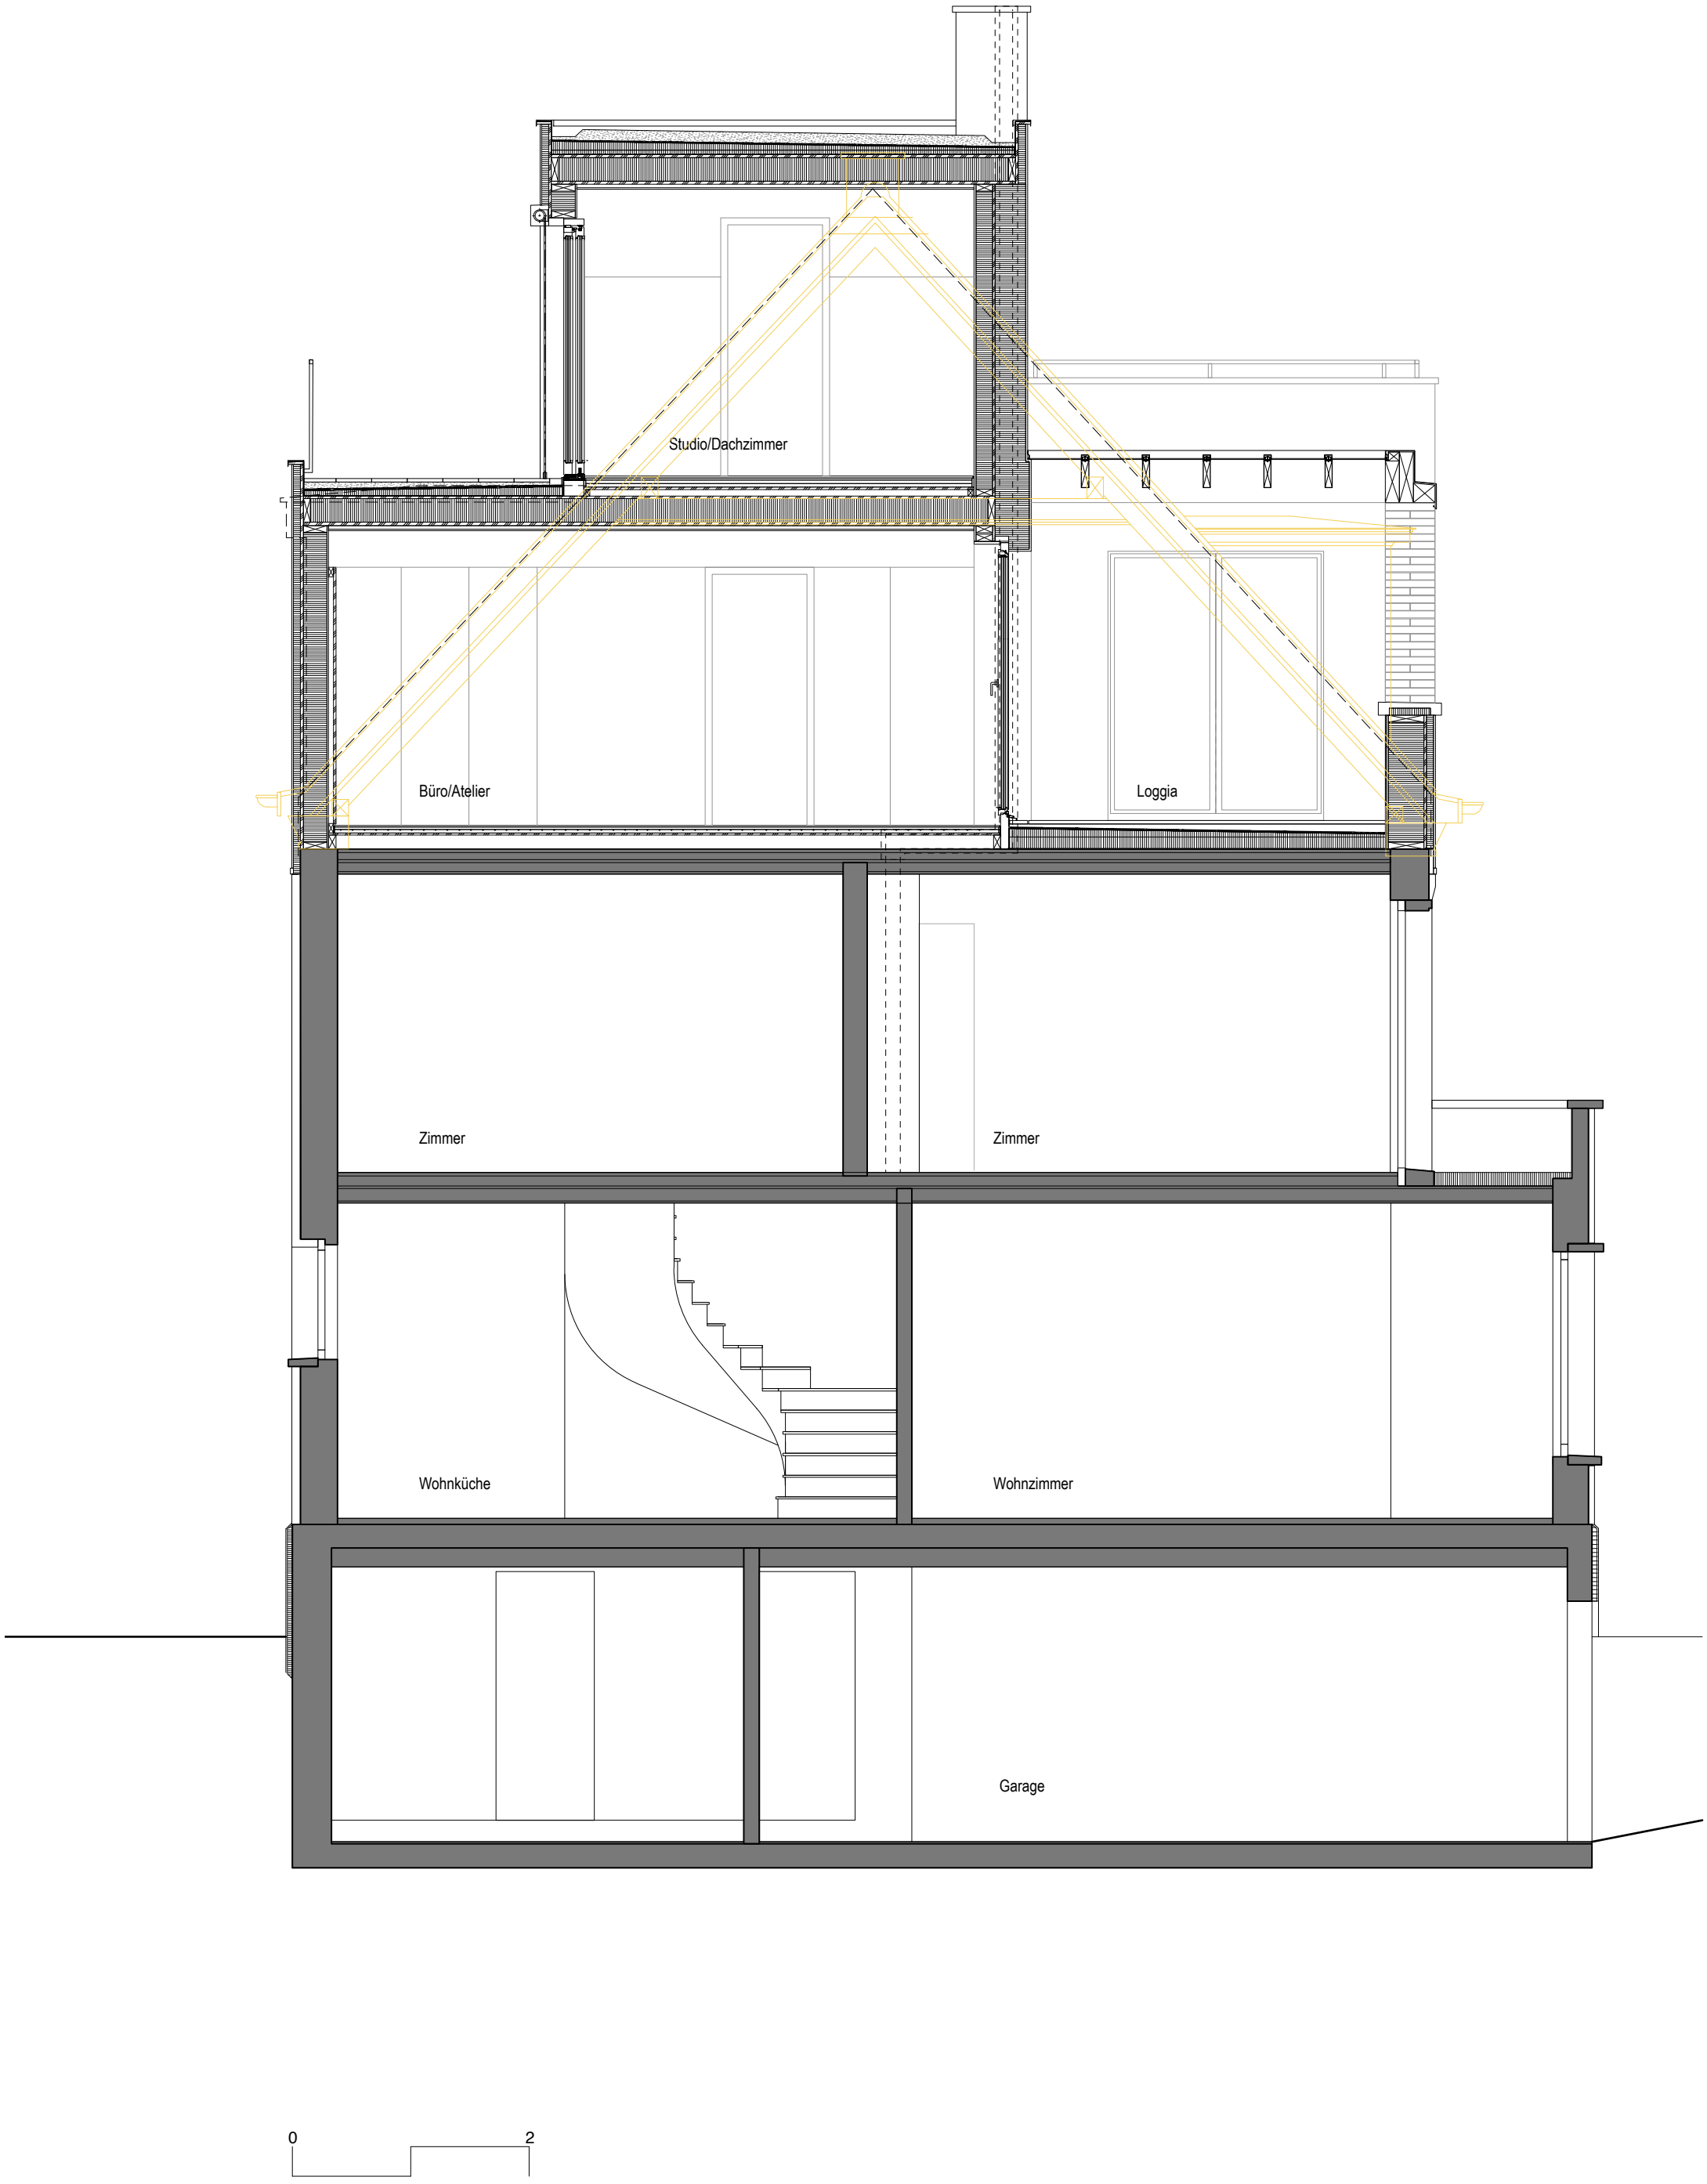
Studio/Dachzimmer
Büro/Atelier
Loggia
Zimmer
Zimmer
Wohnküche
Wohnzimmer
Garage
0
2