


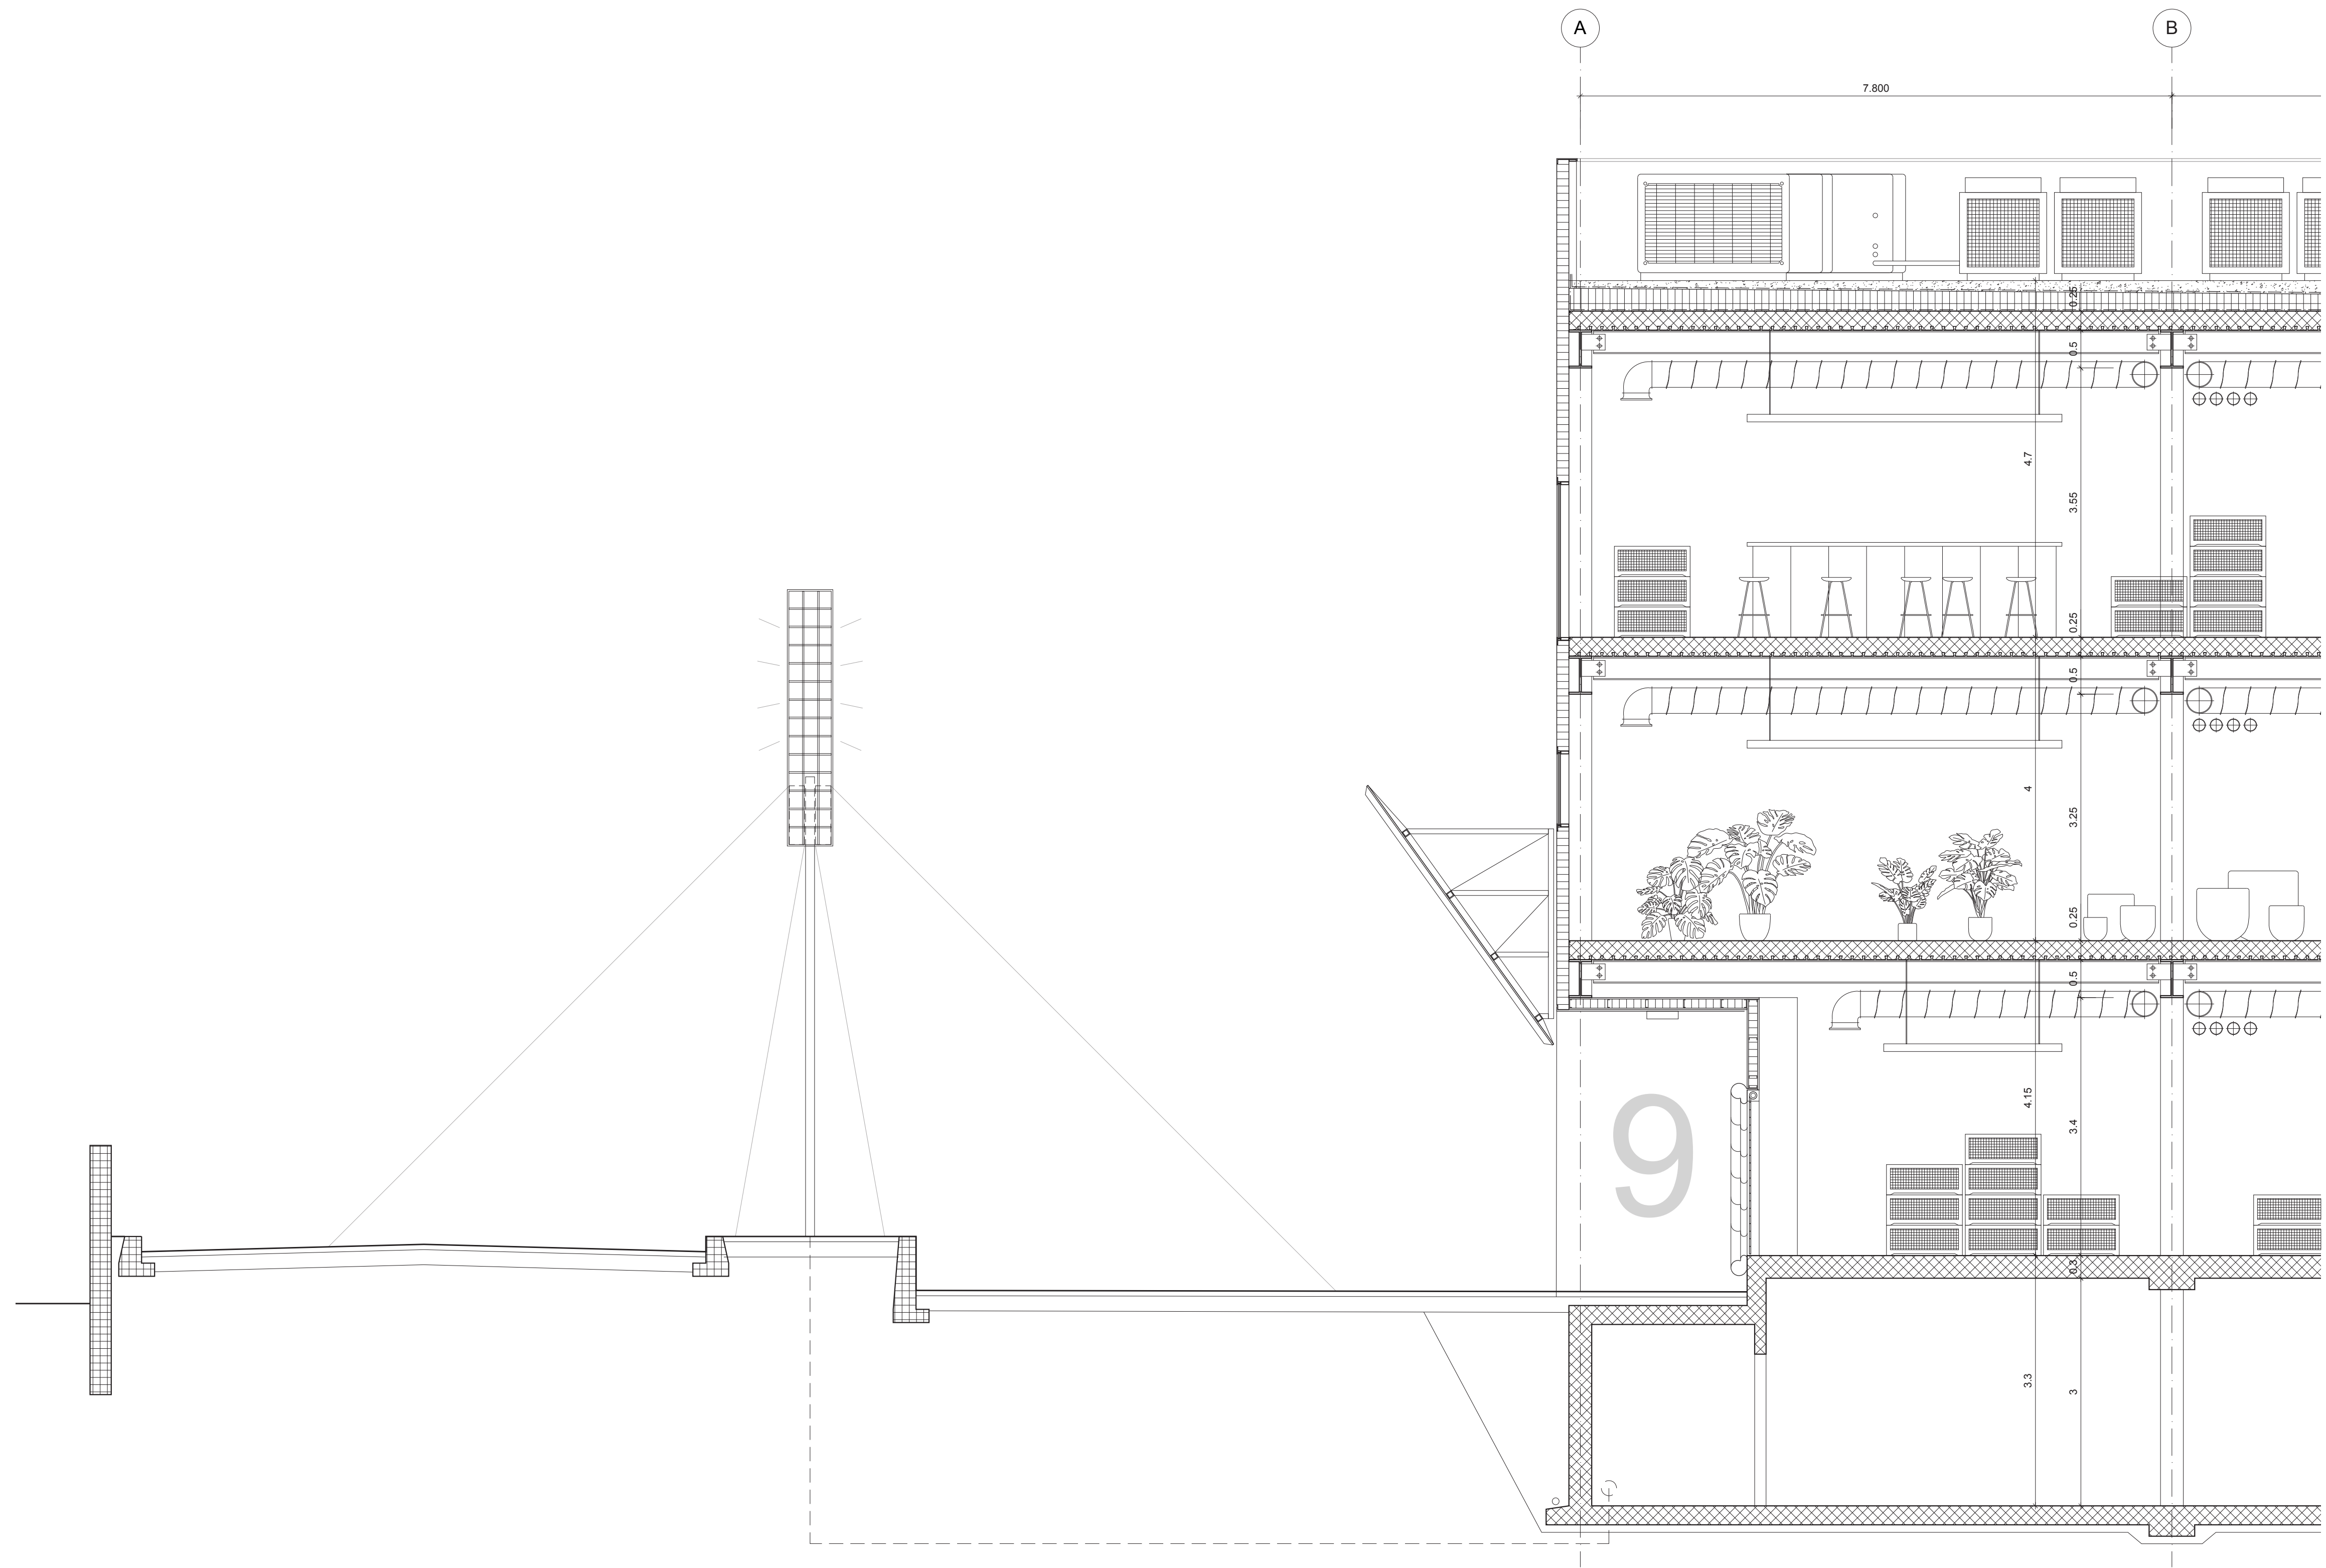

Coupe transversale - relation à la route
Hub, 1:50