


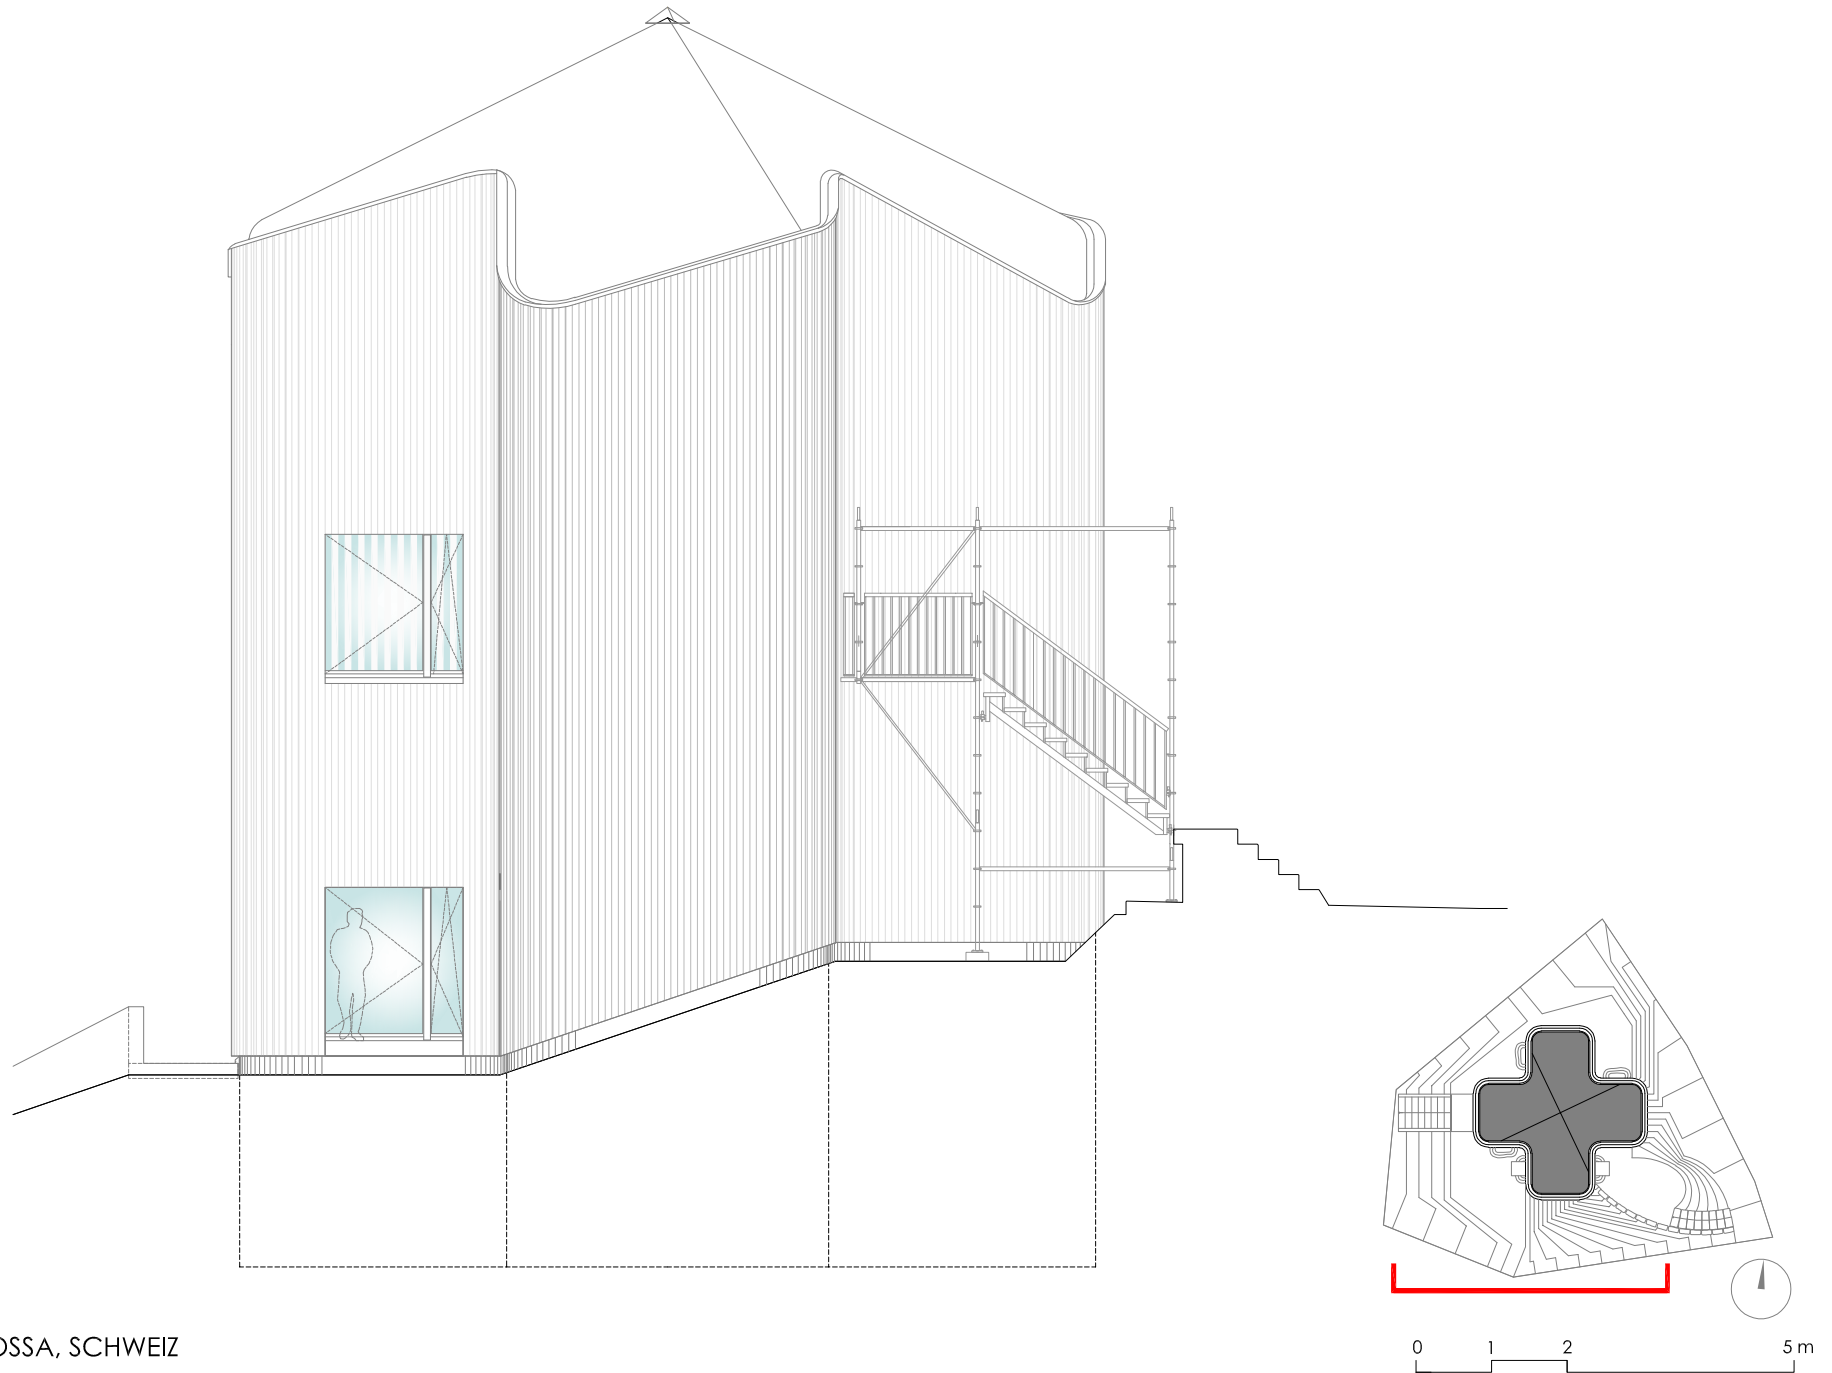

SWISSHOUSE XXXII, ROSSA, SCHWEIZ
SUED FASSADE