


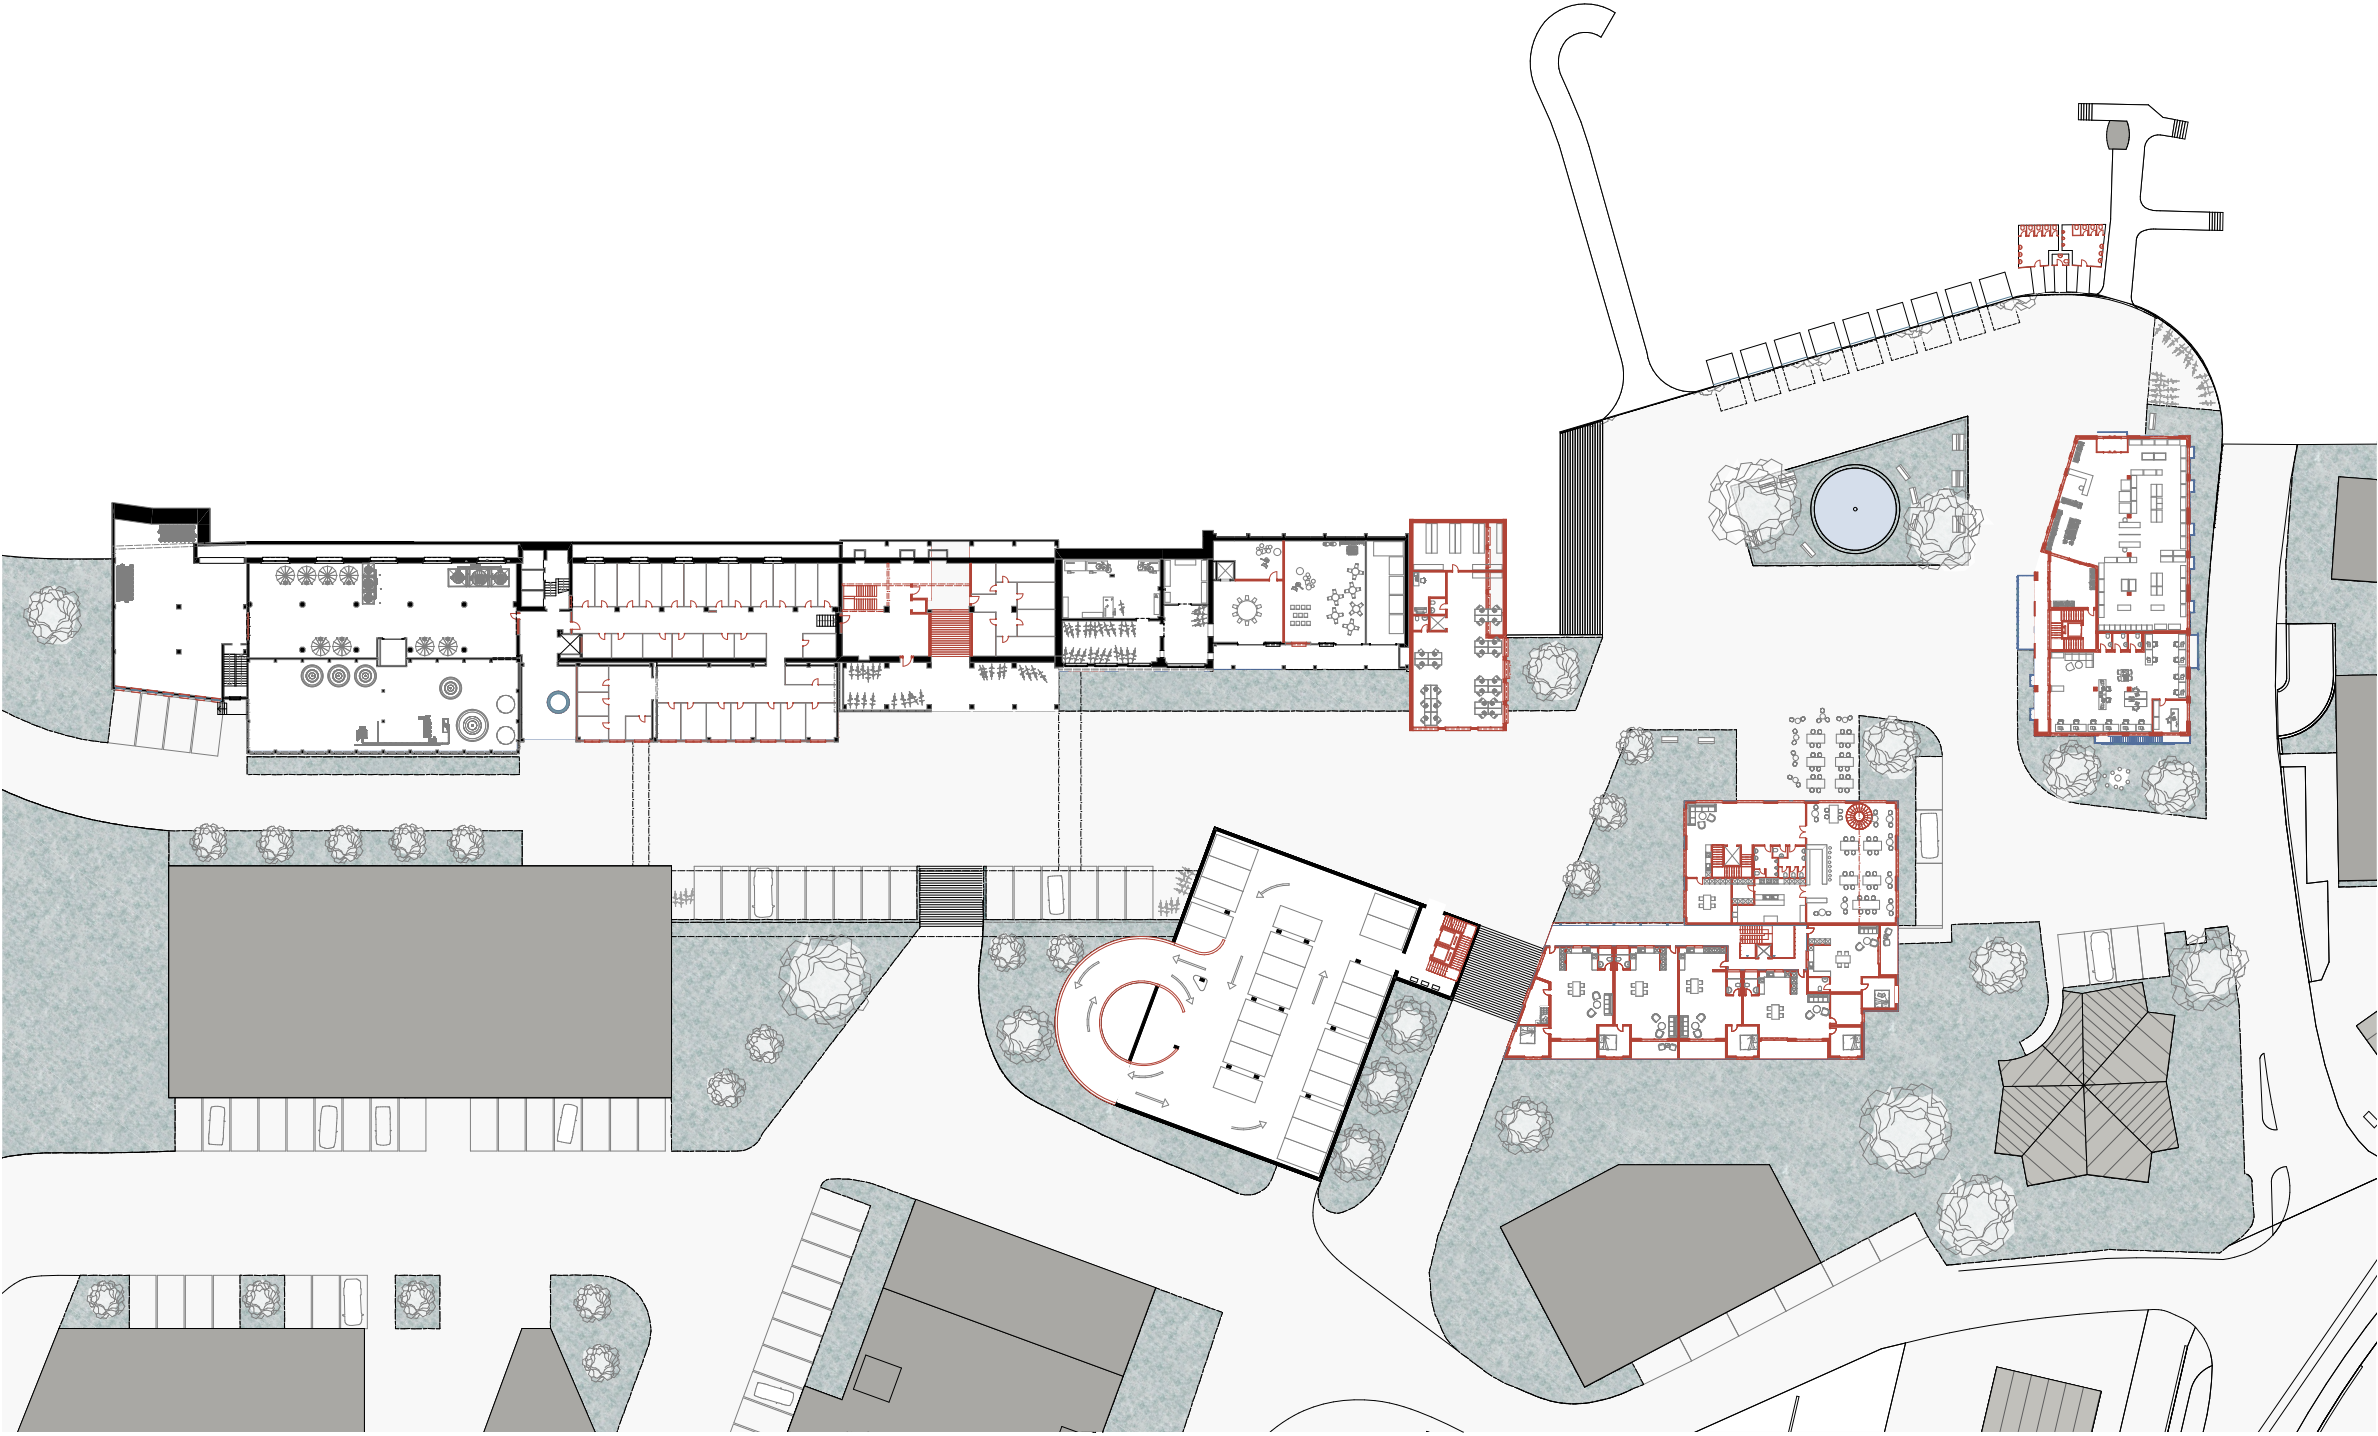

Grundriss, Niveau -1 Dorfplatz



- Bestand
- Neu
- Wiederverwenden