


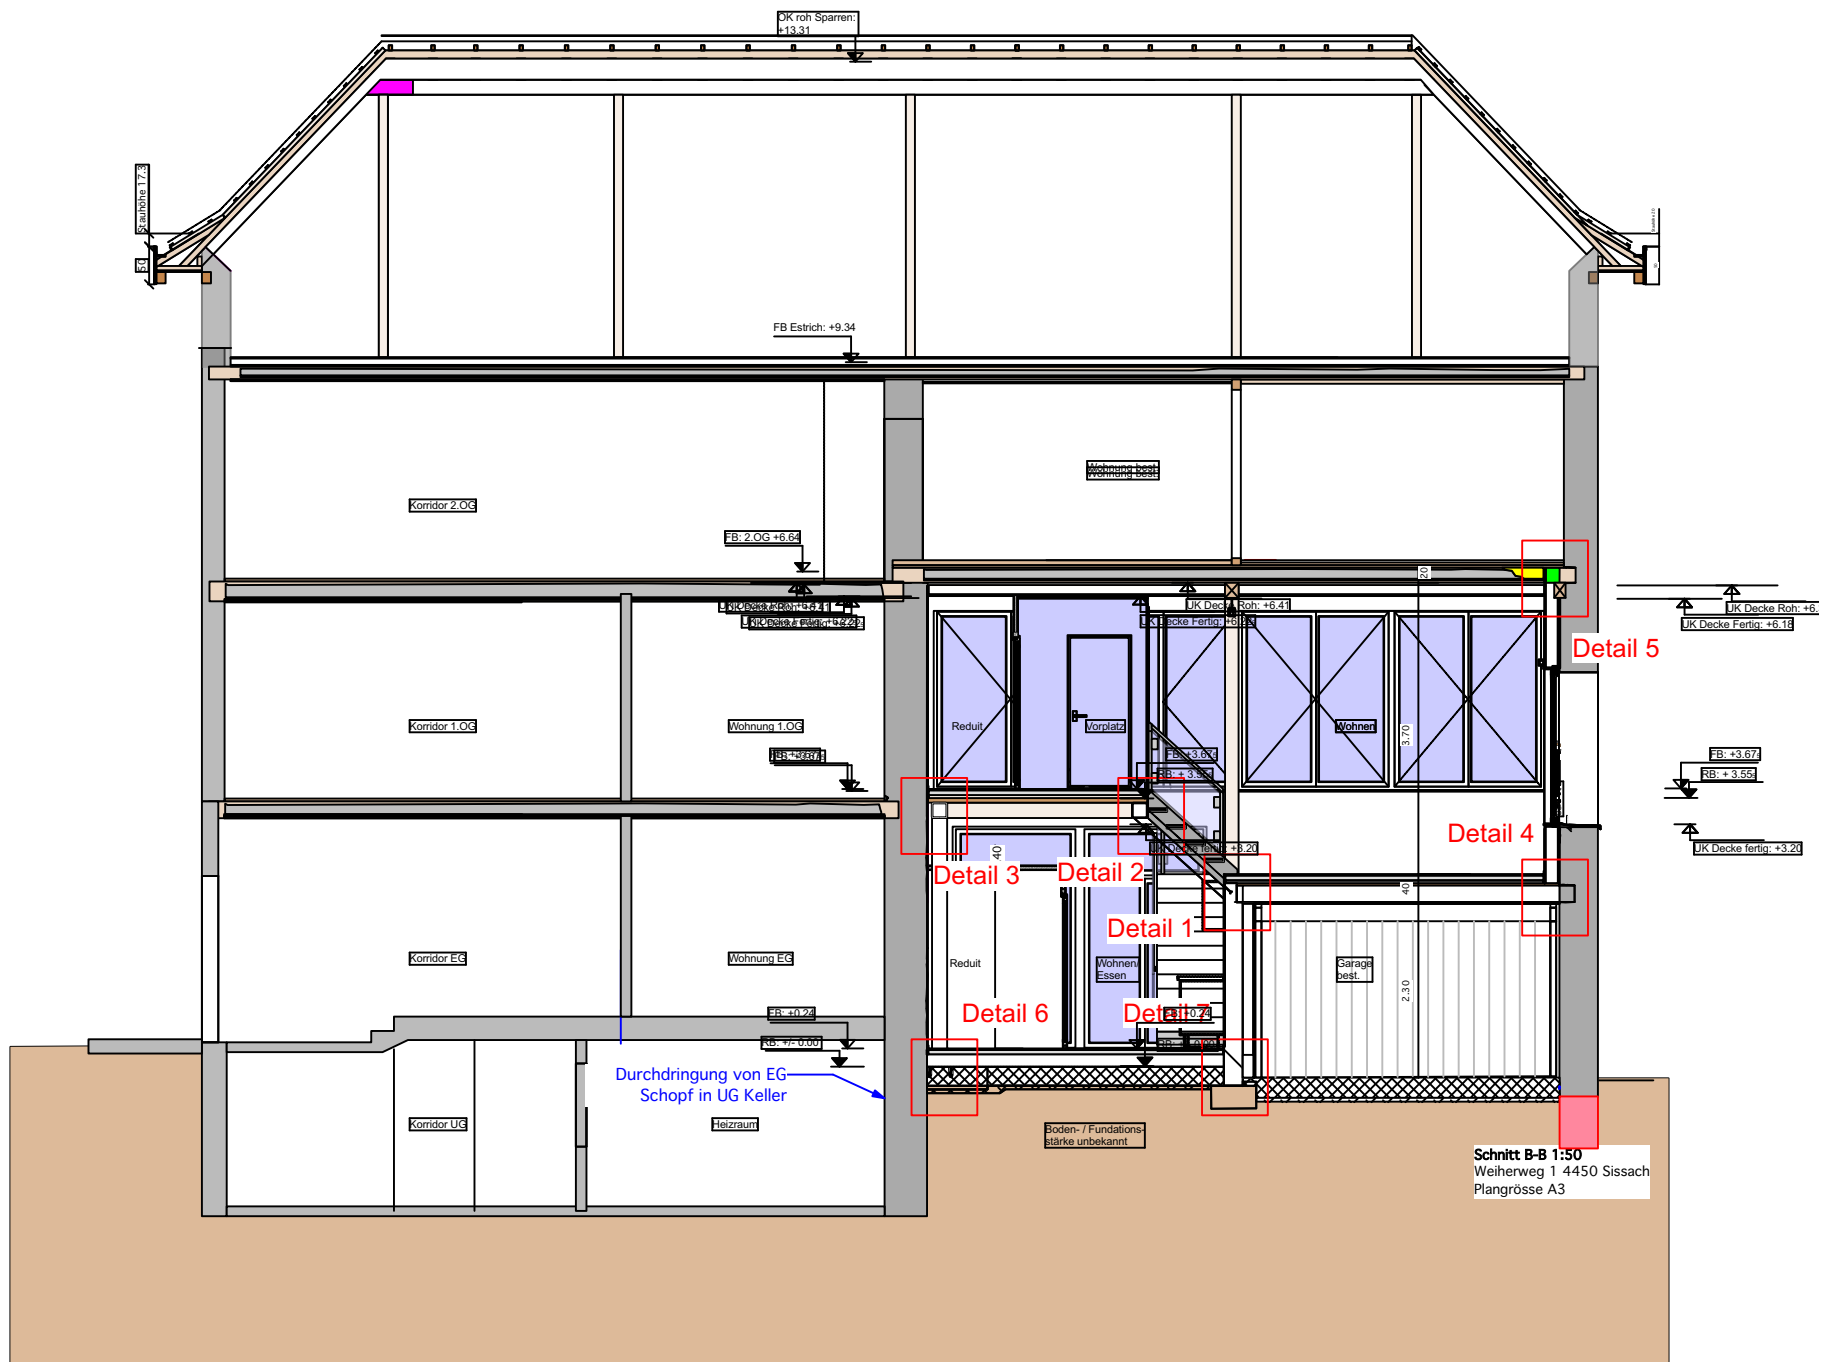

Schnitt B-B Masstab 1:100