



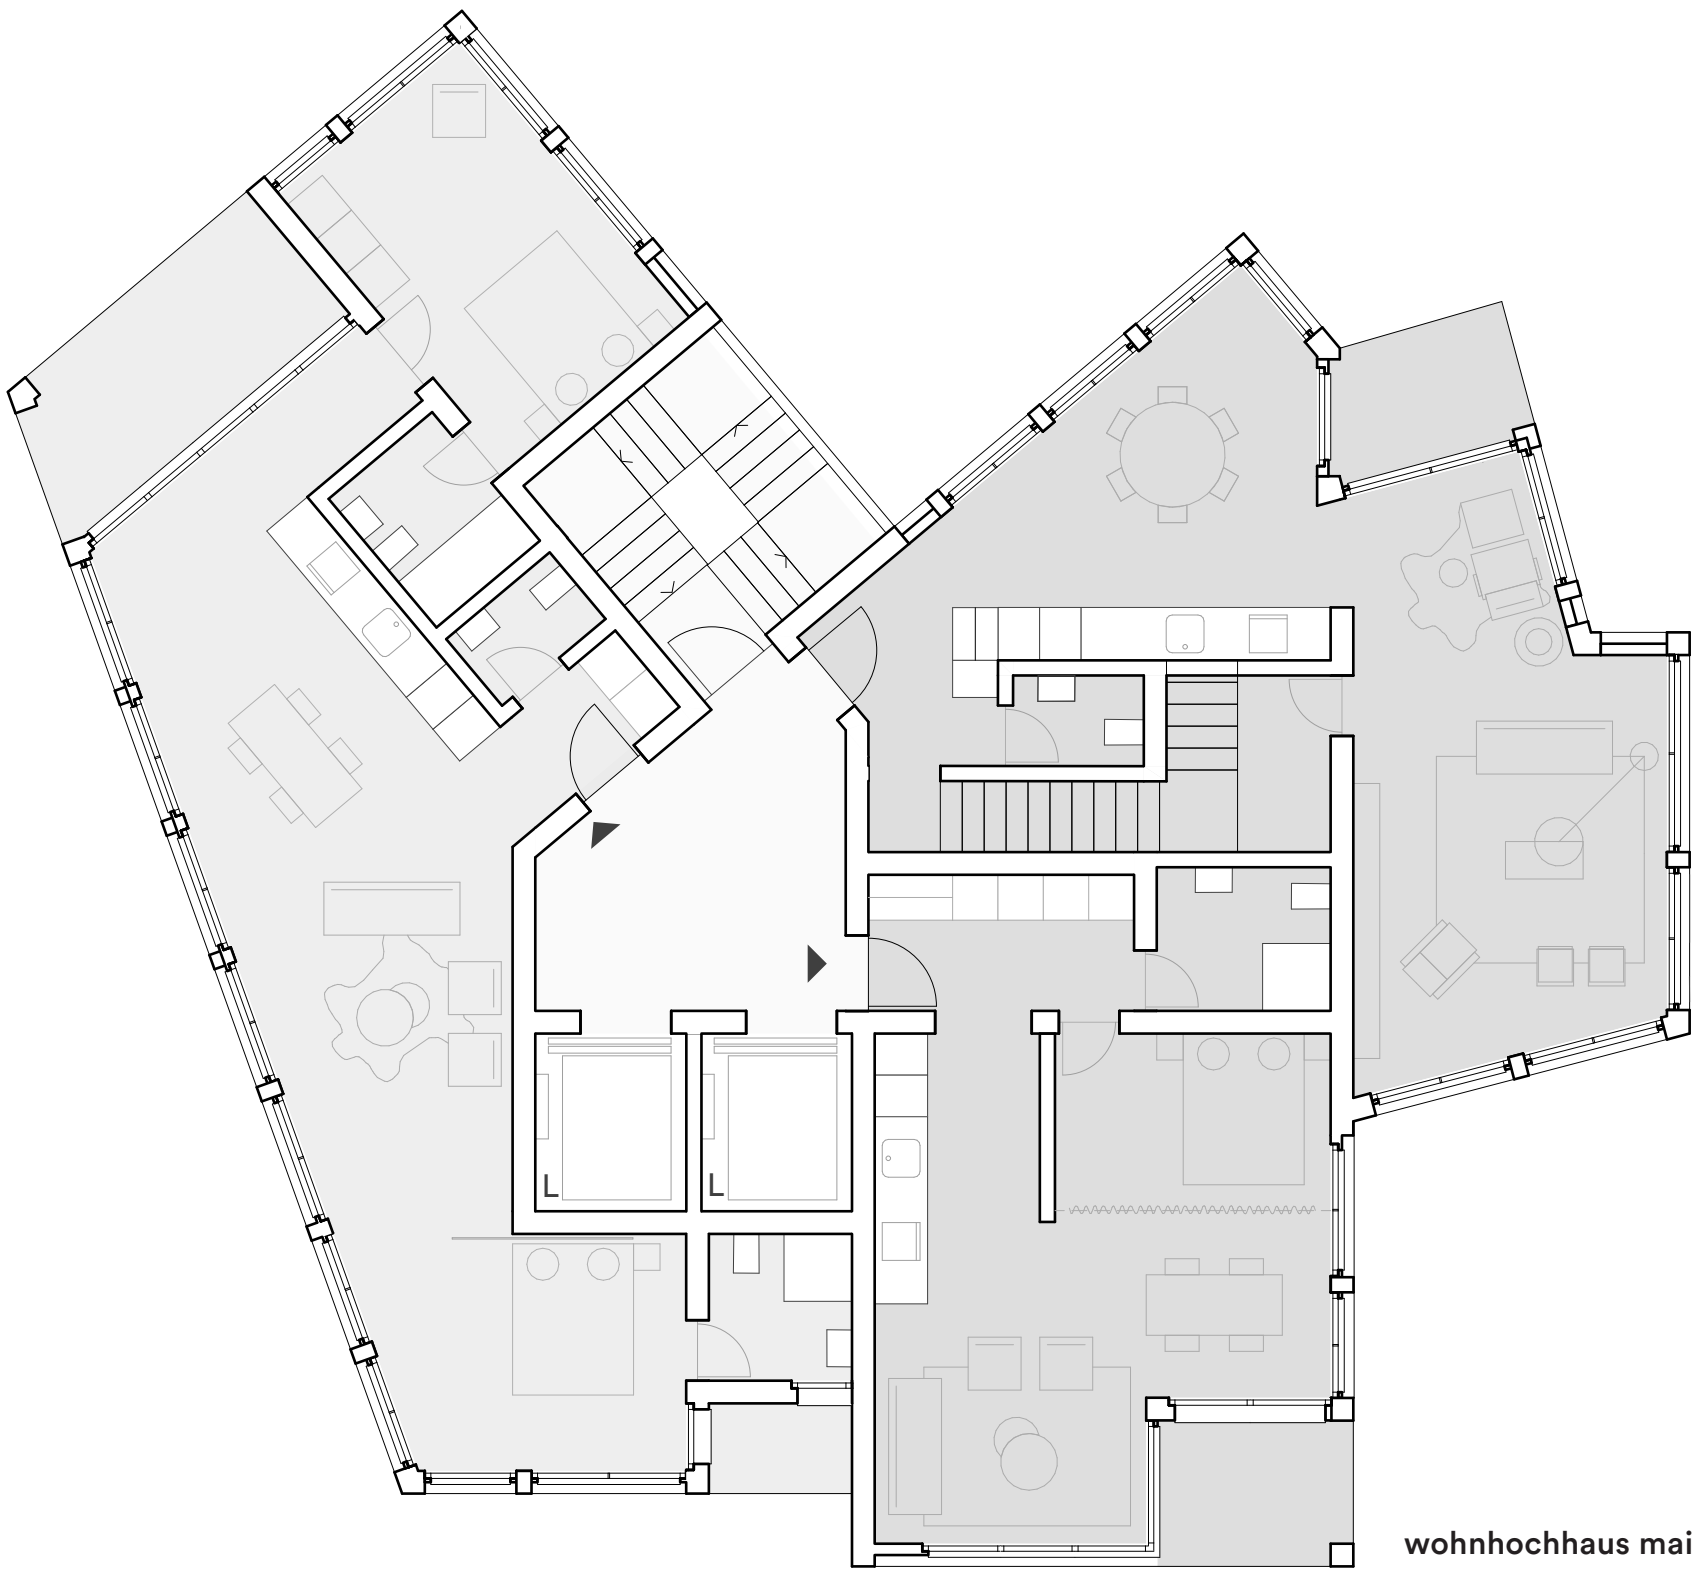

wohnhochhaus maisonette (unten)

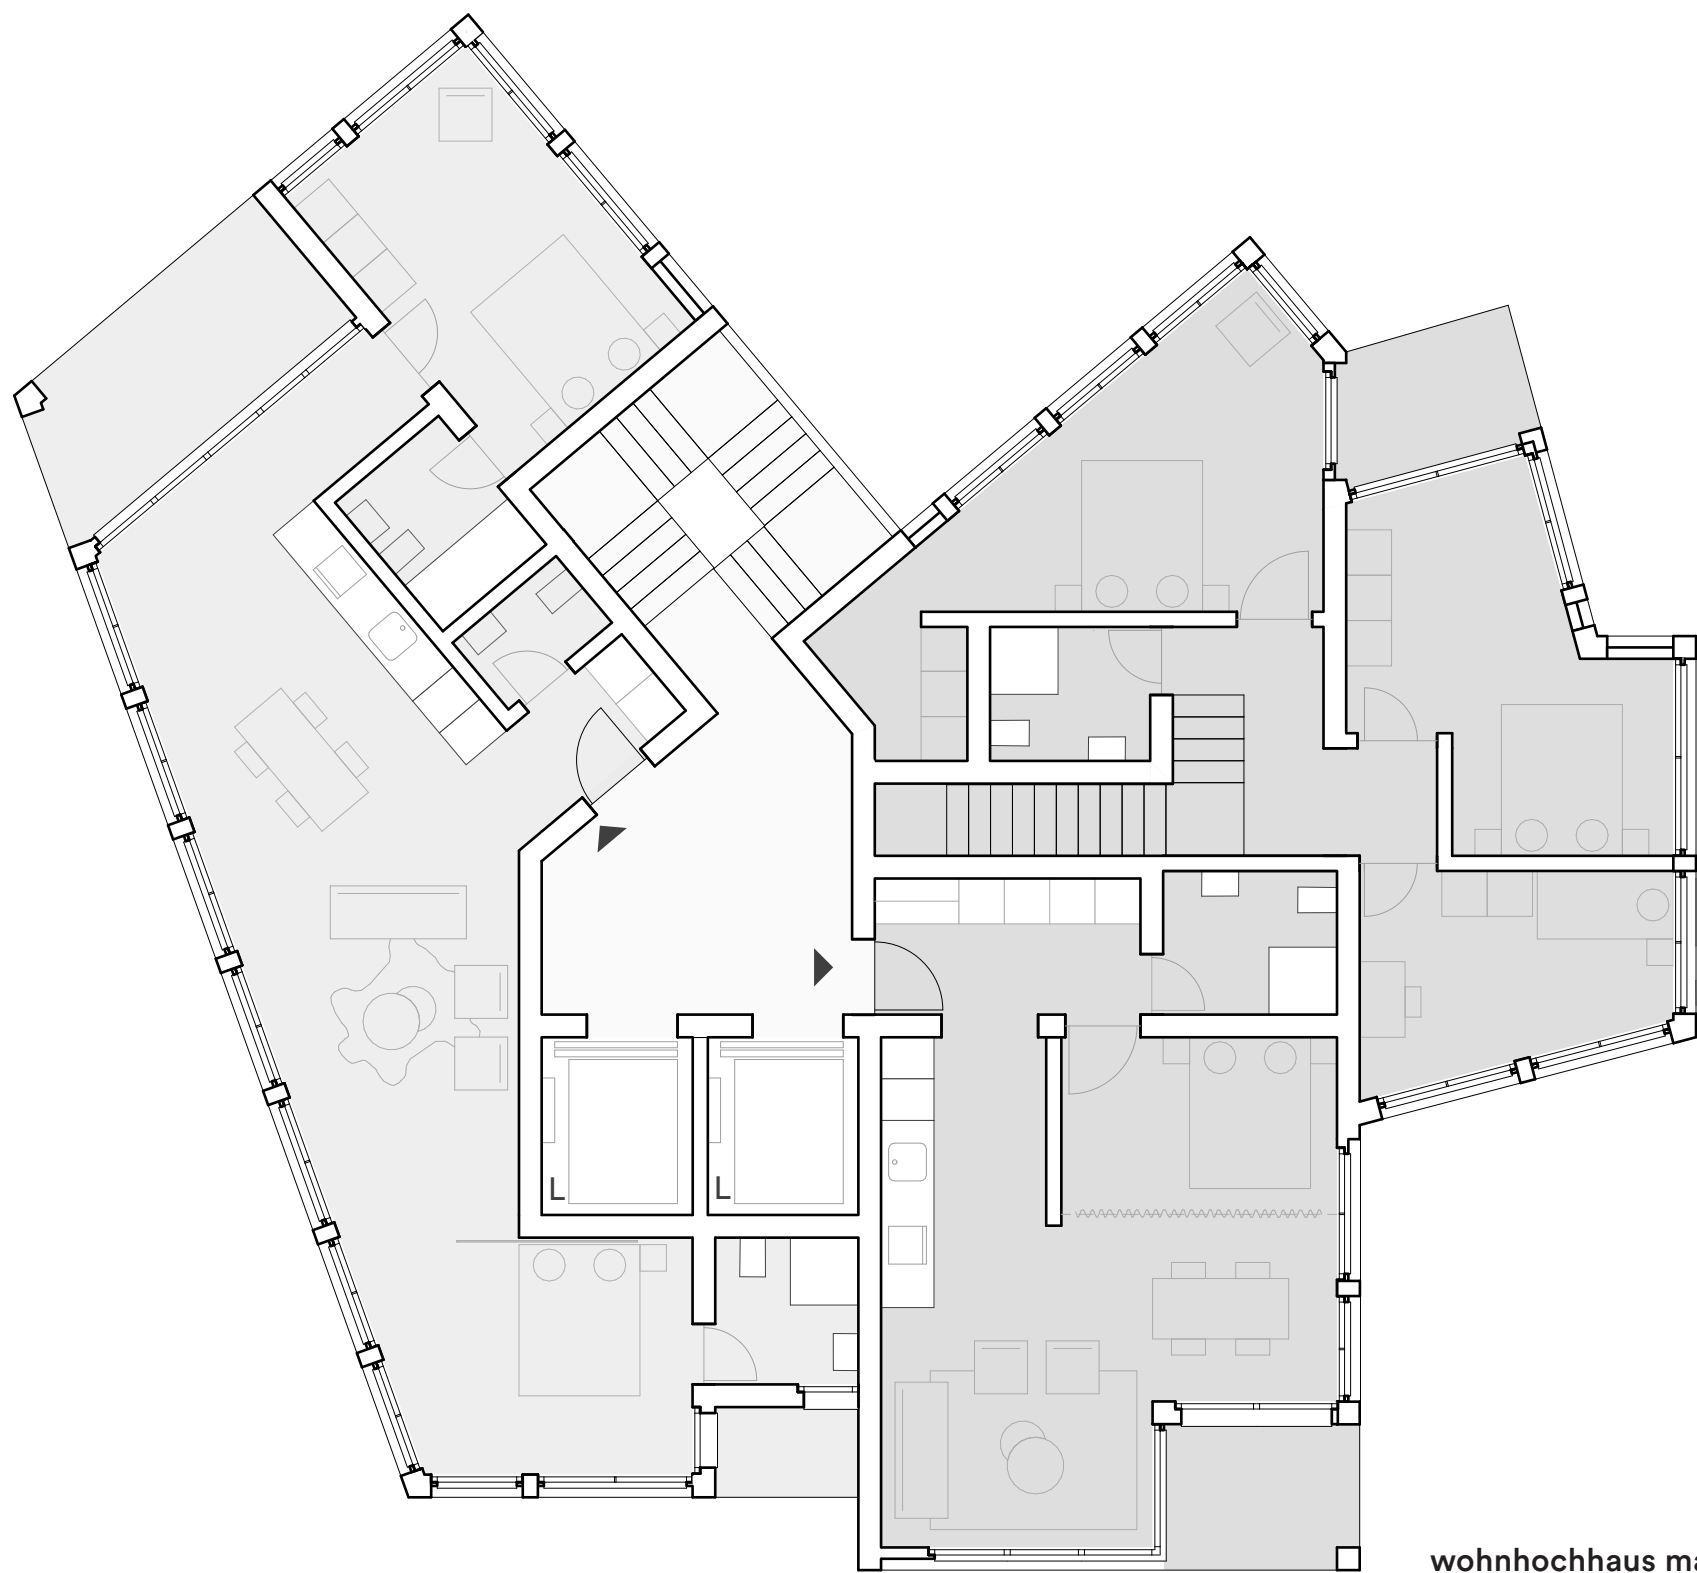

wohnhochhaus maisonette (oben)