

WOHNEN⁺ arbeiten in glockenhof


für die wiederbelebung eines verlassen ortes

projekt näh_café


ba-thesis ines fleischer ar6 ws 12/13
matr. nr. 2115180



lageplan 1/500

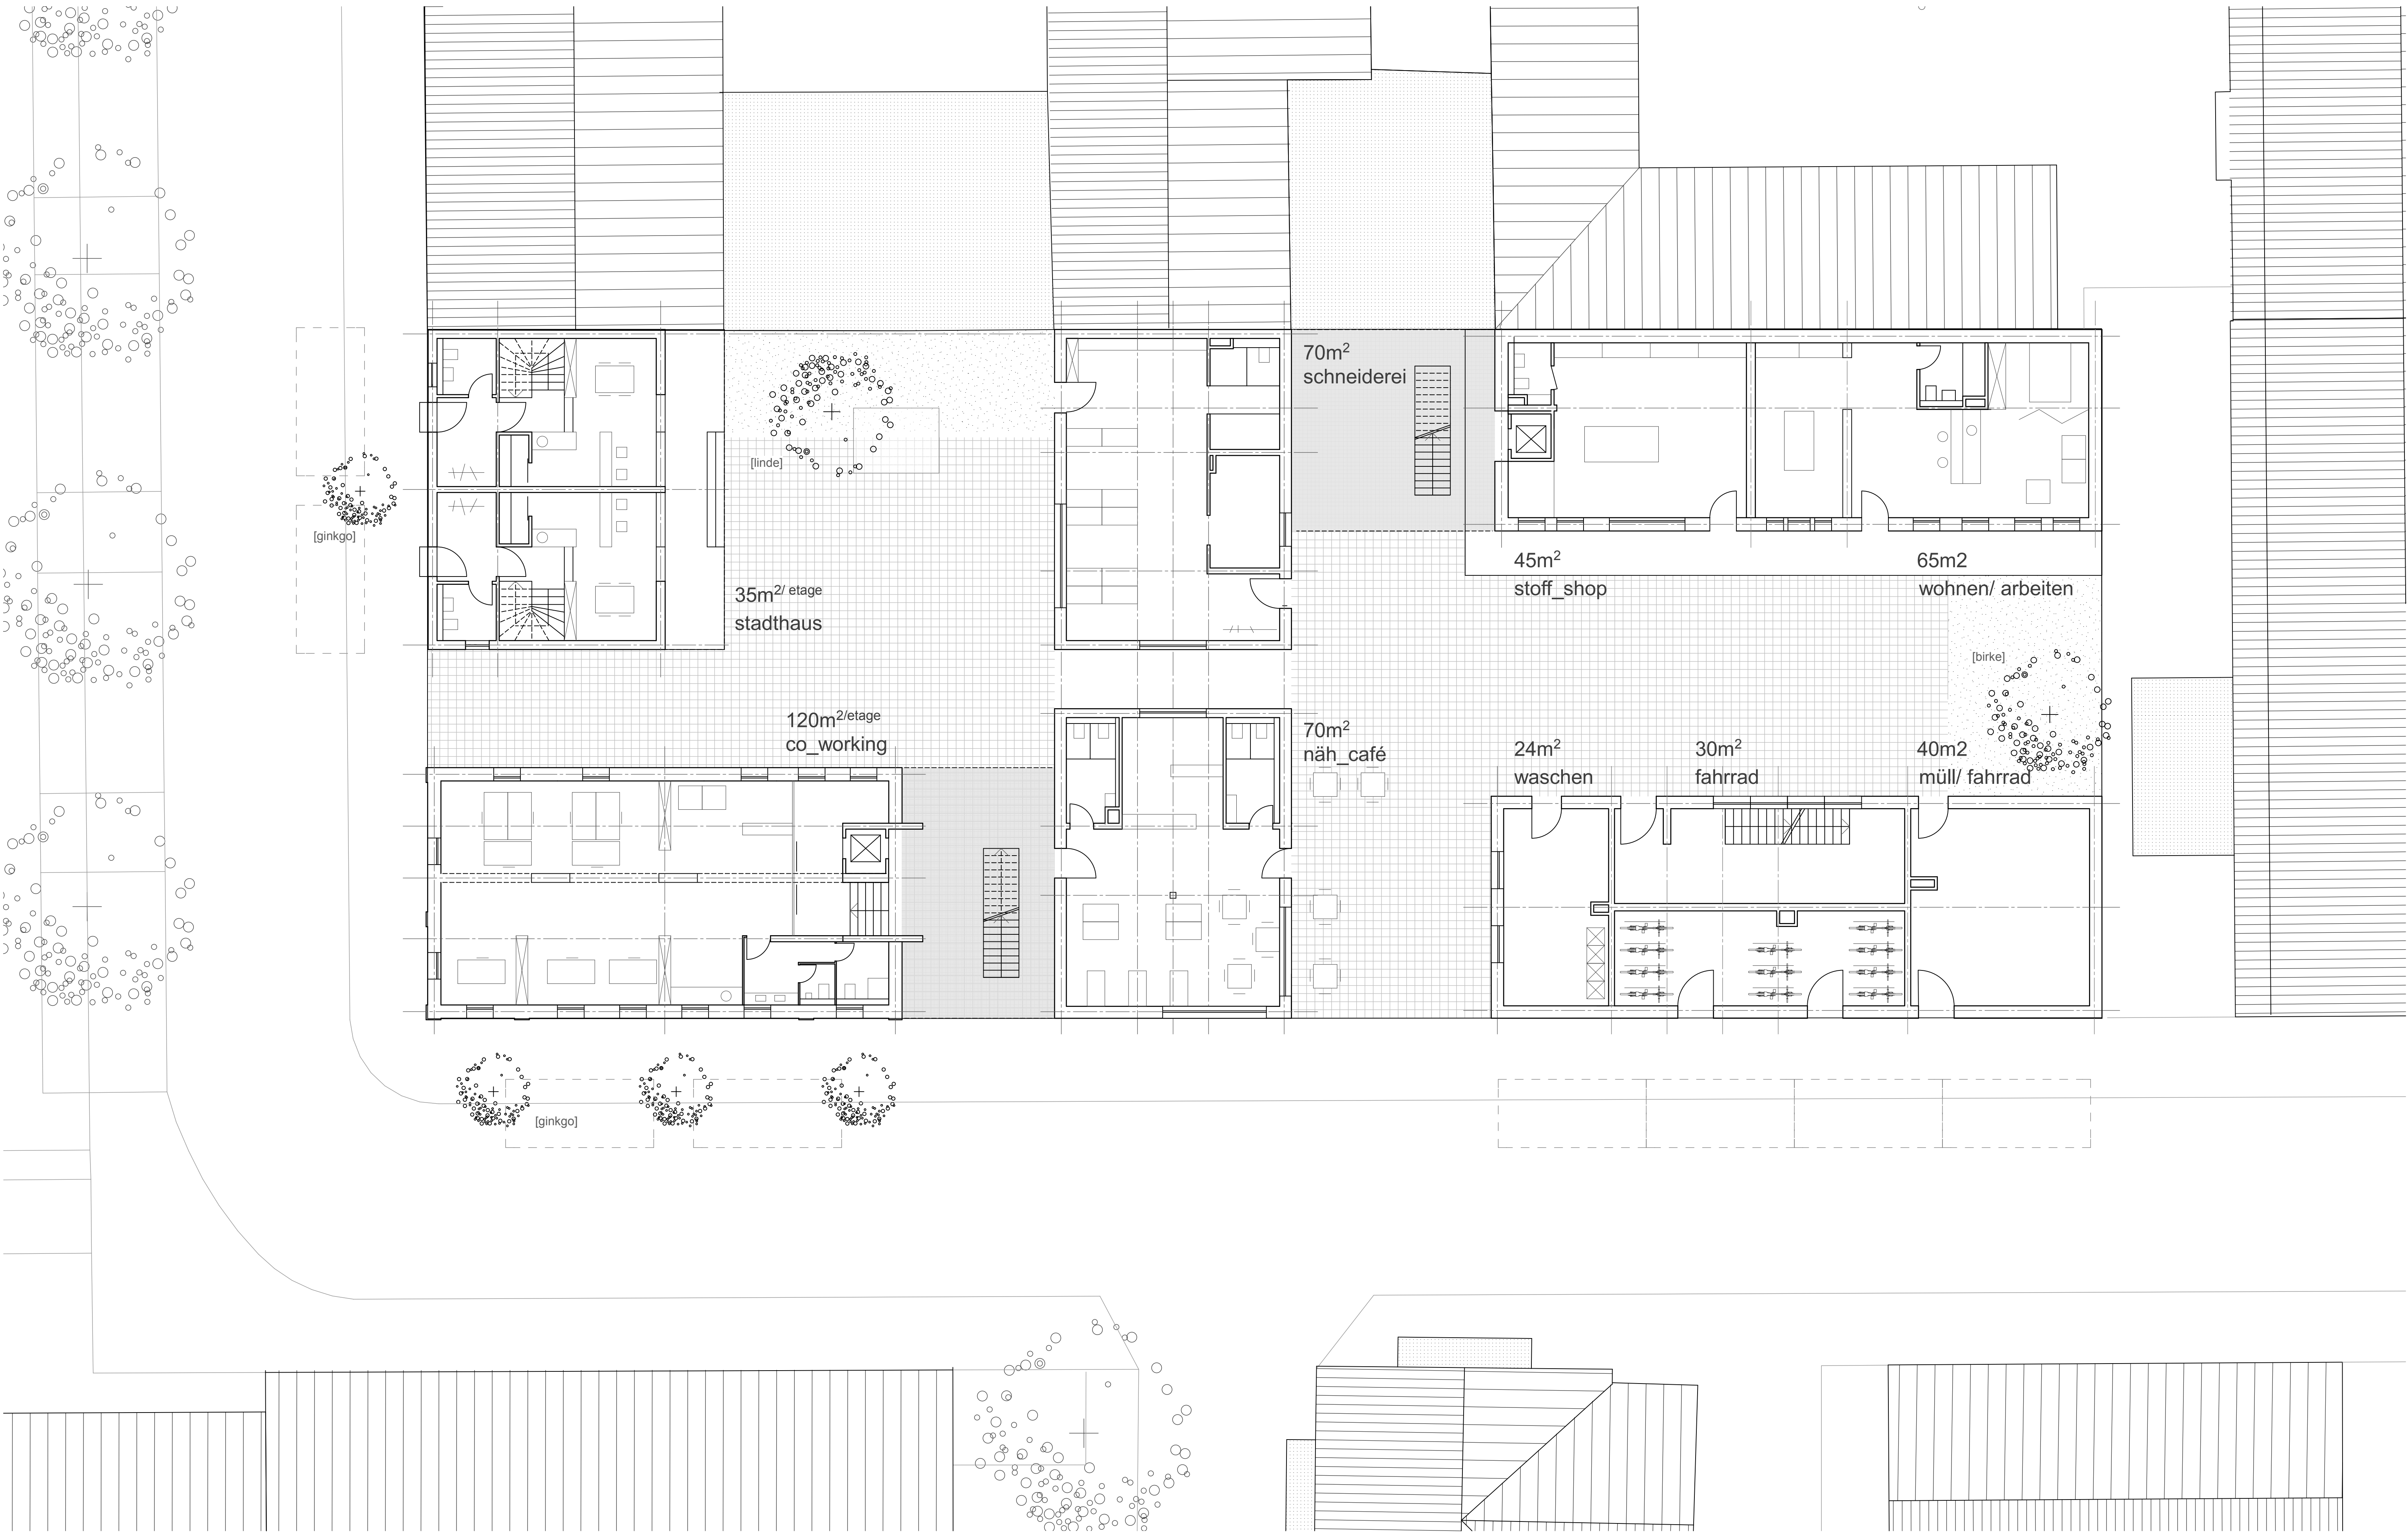

grundriss eg 1/100

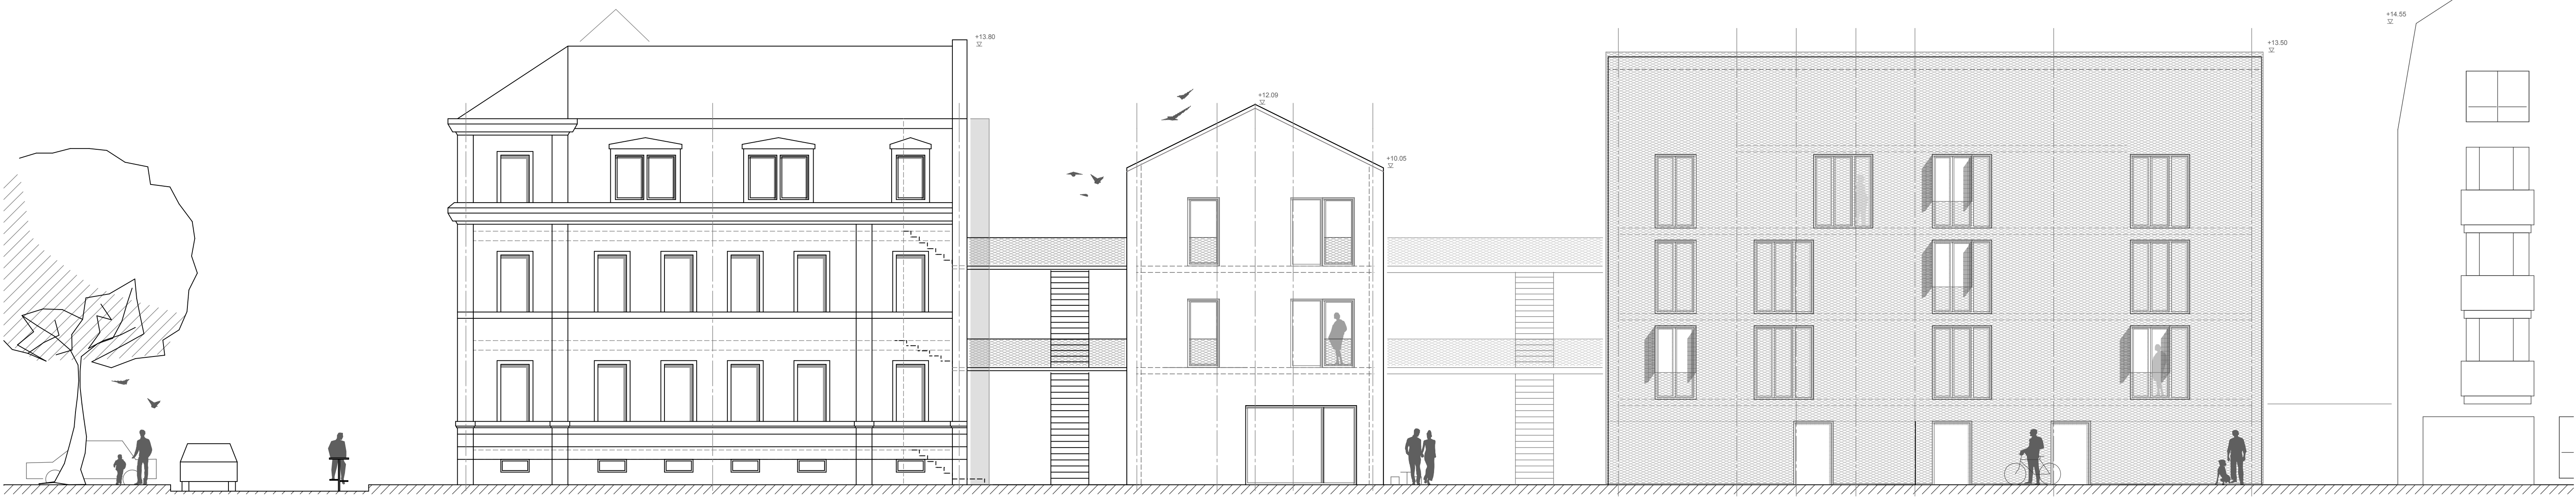

ansicht obere baustrasse [n-w] 1/100