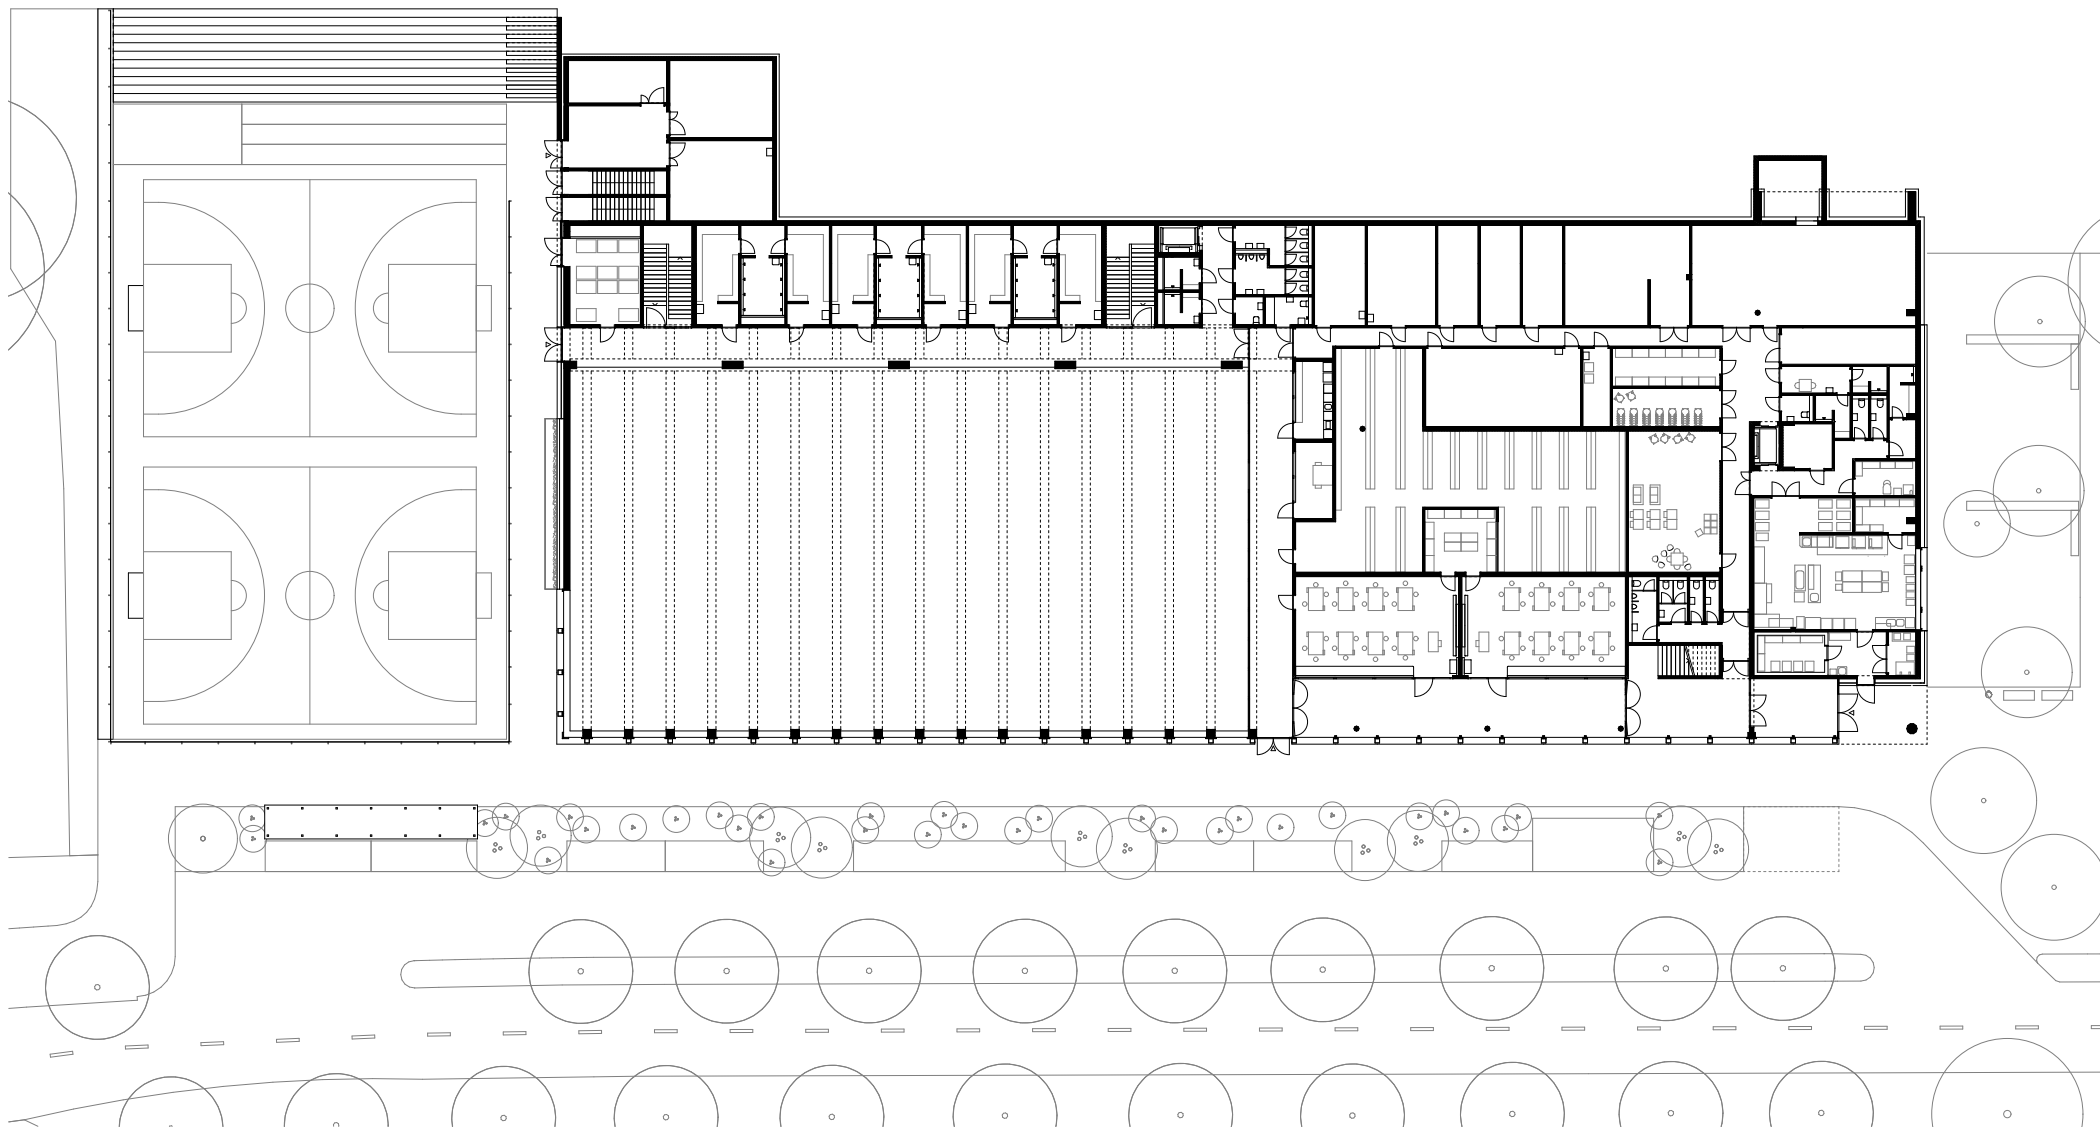


0 5 10 15 20 25m

Schulanlage Thurgauerstrasse
Sockelgeschoss möbliert 1:500 (A4 quer)

Bollhalder Walser Architektur