



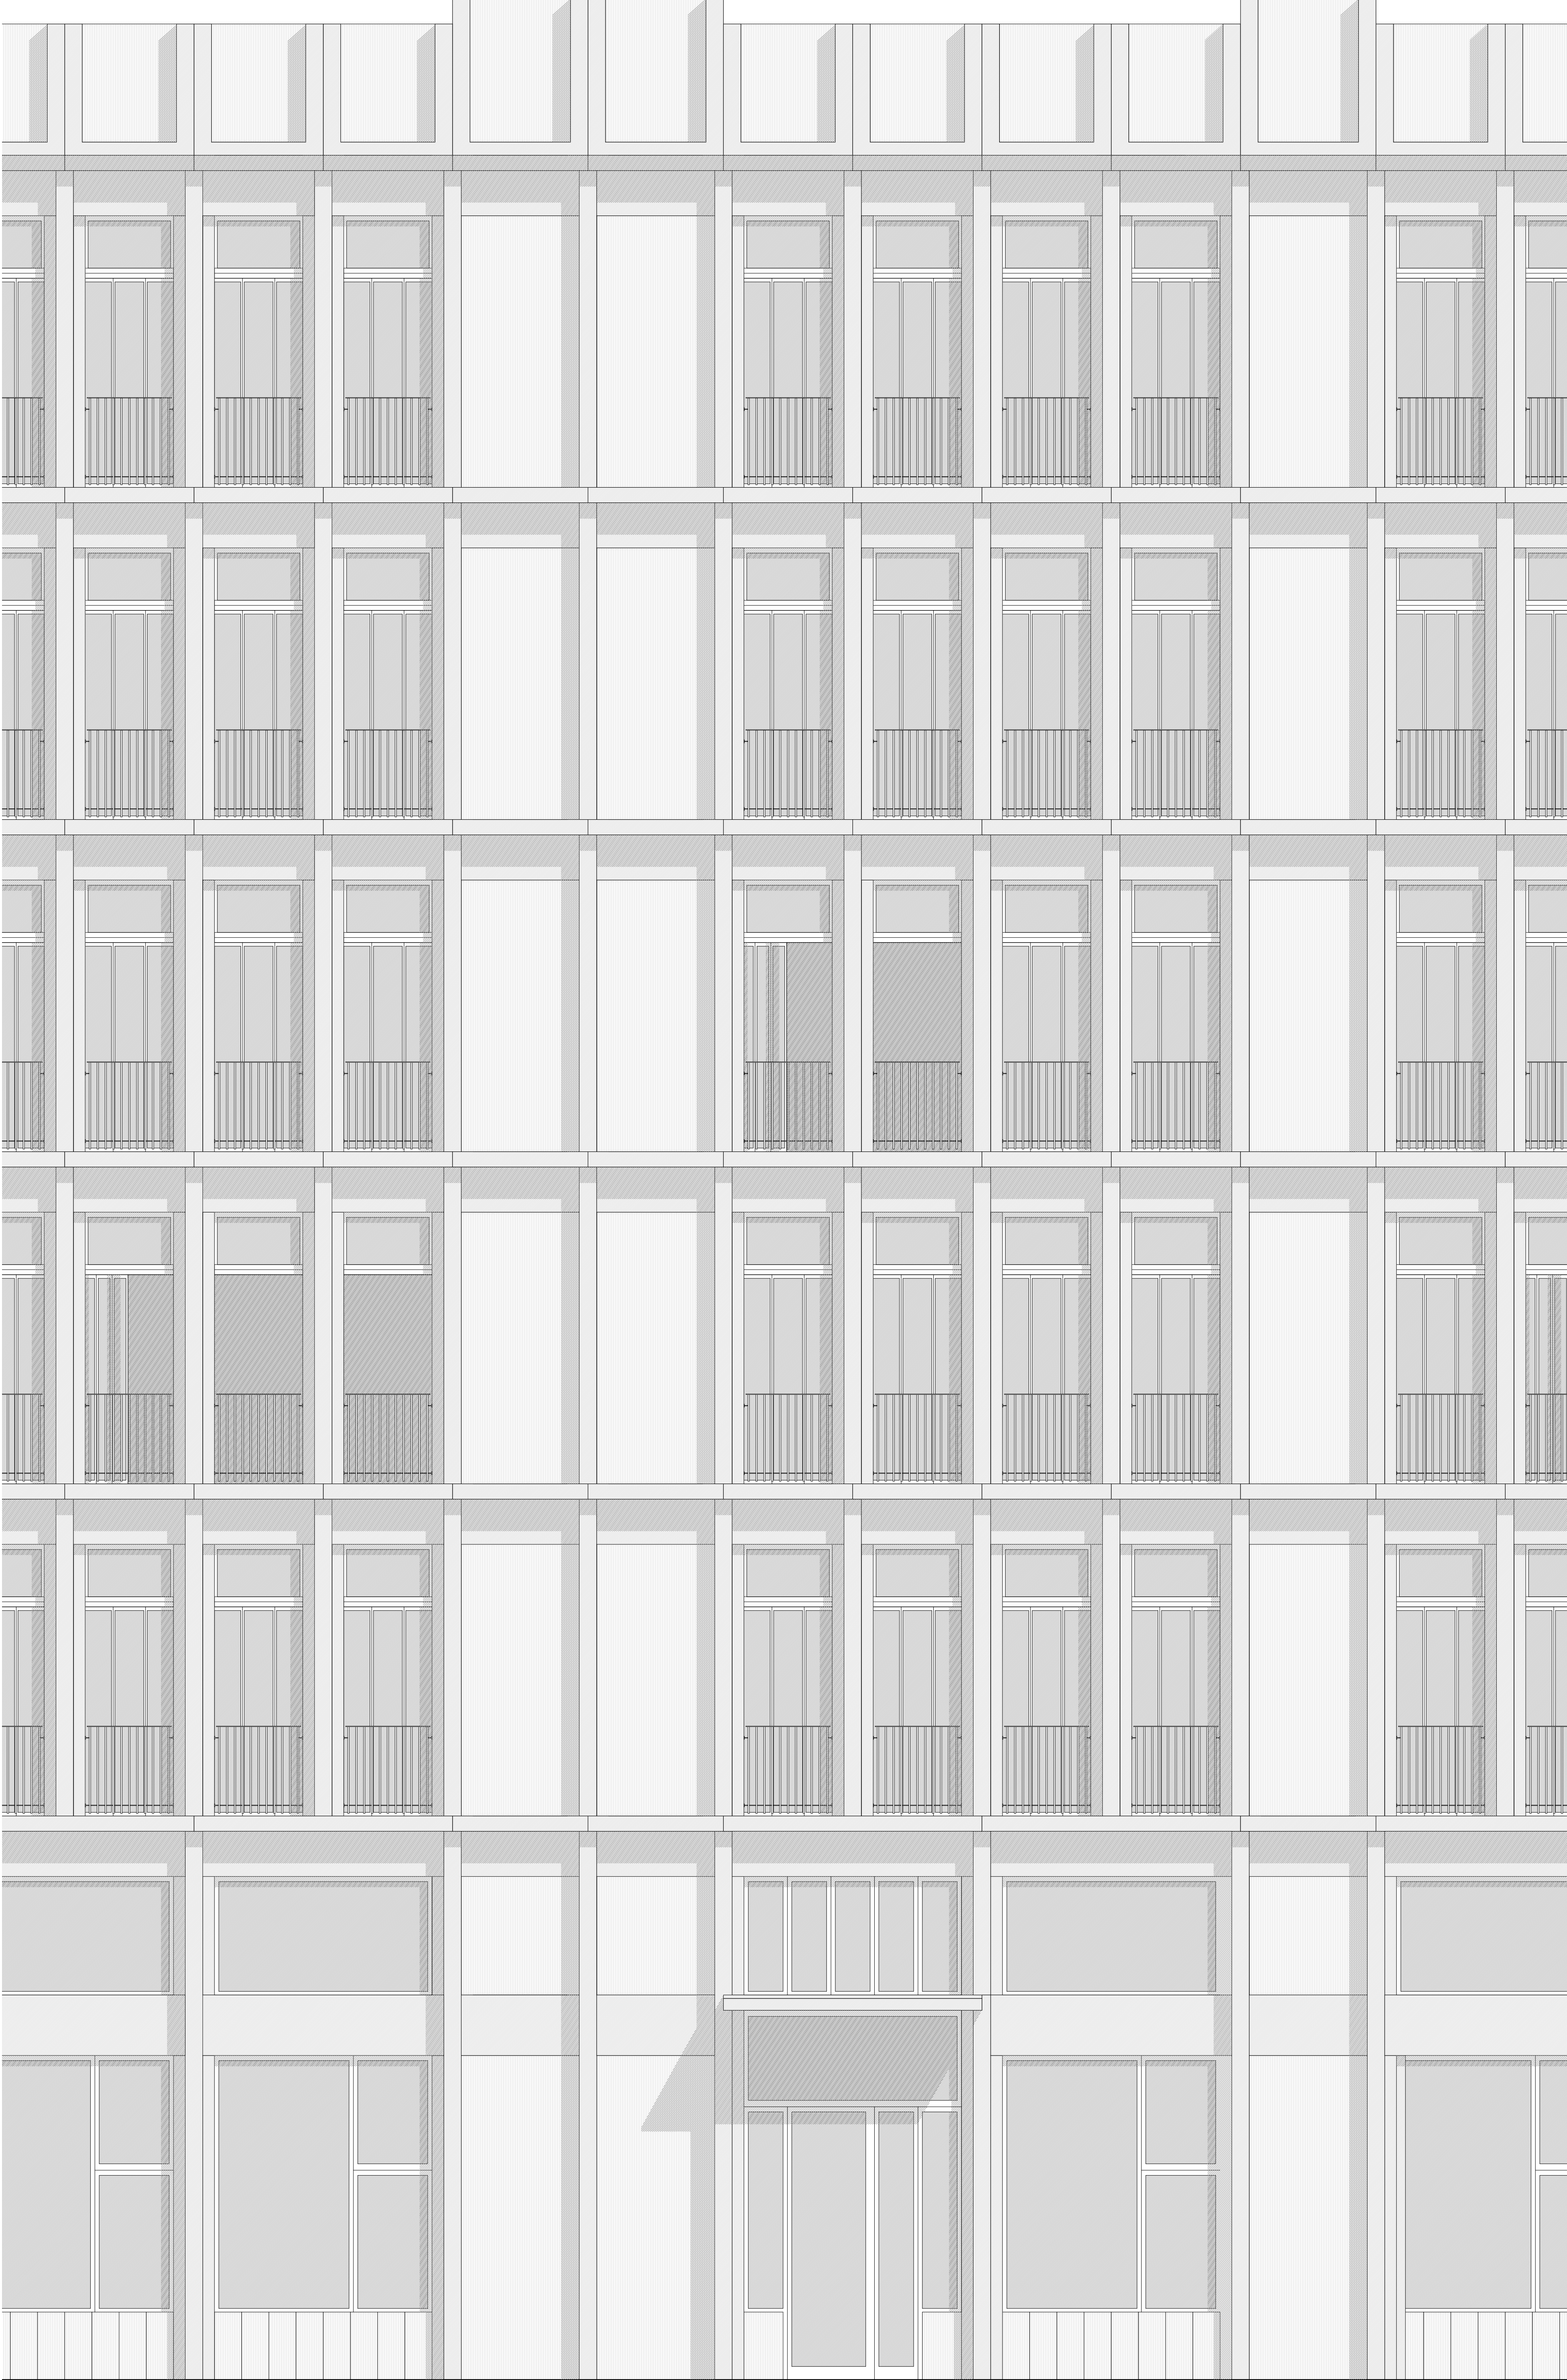

Fassadenausschnitt 1:33

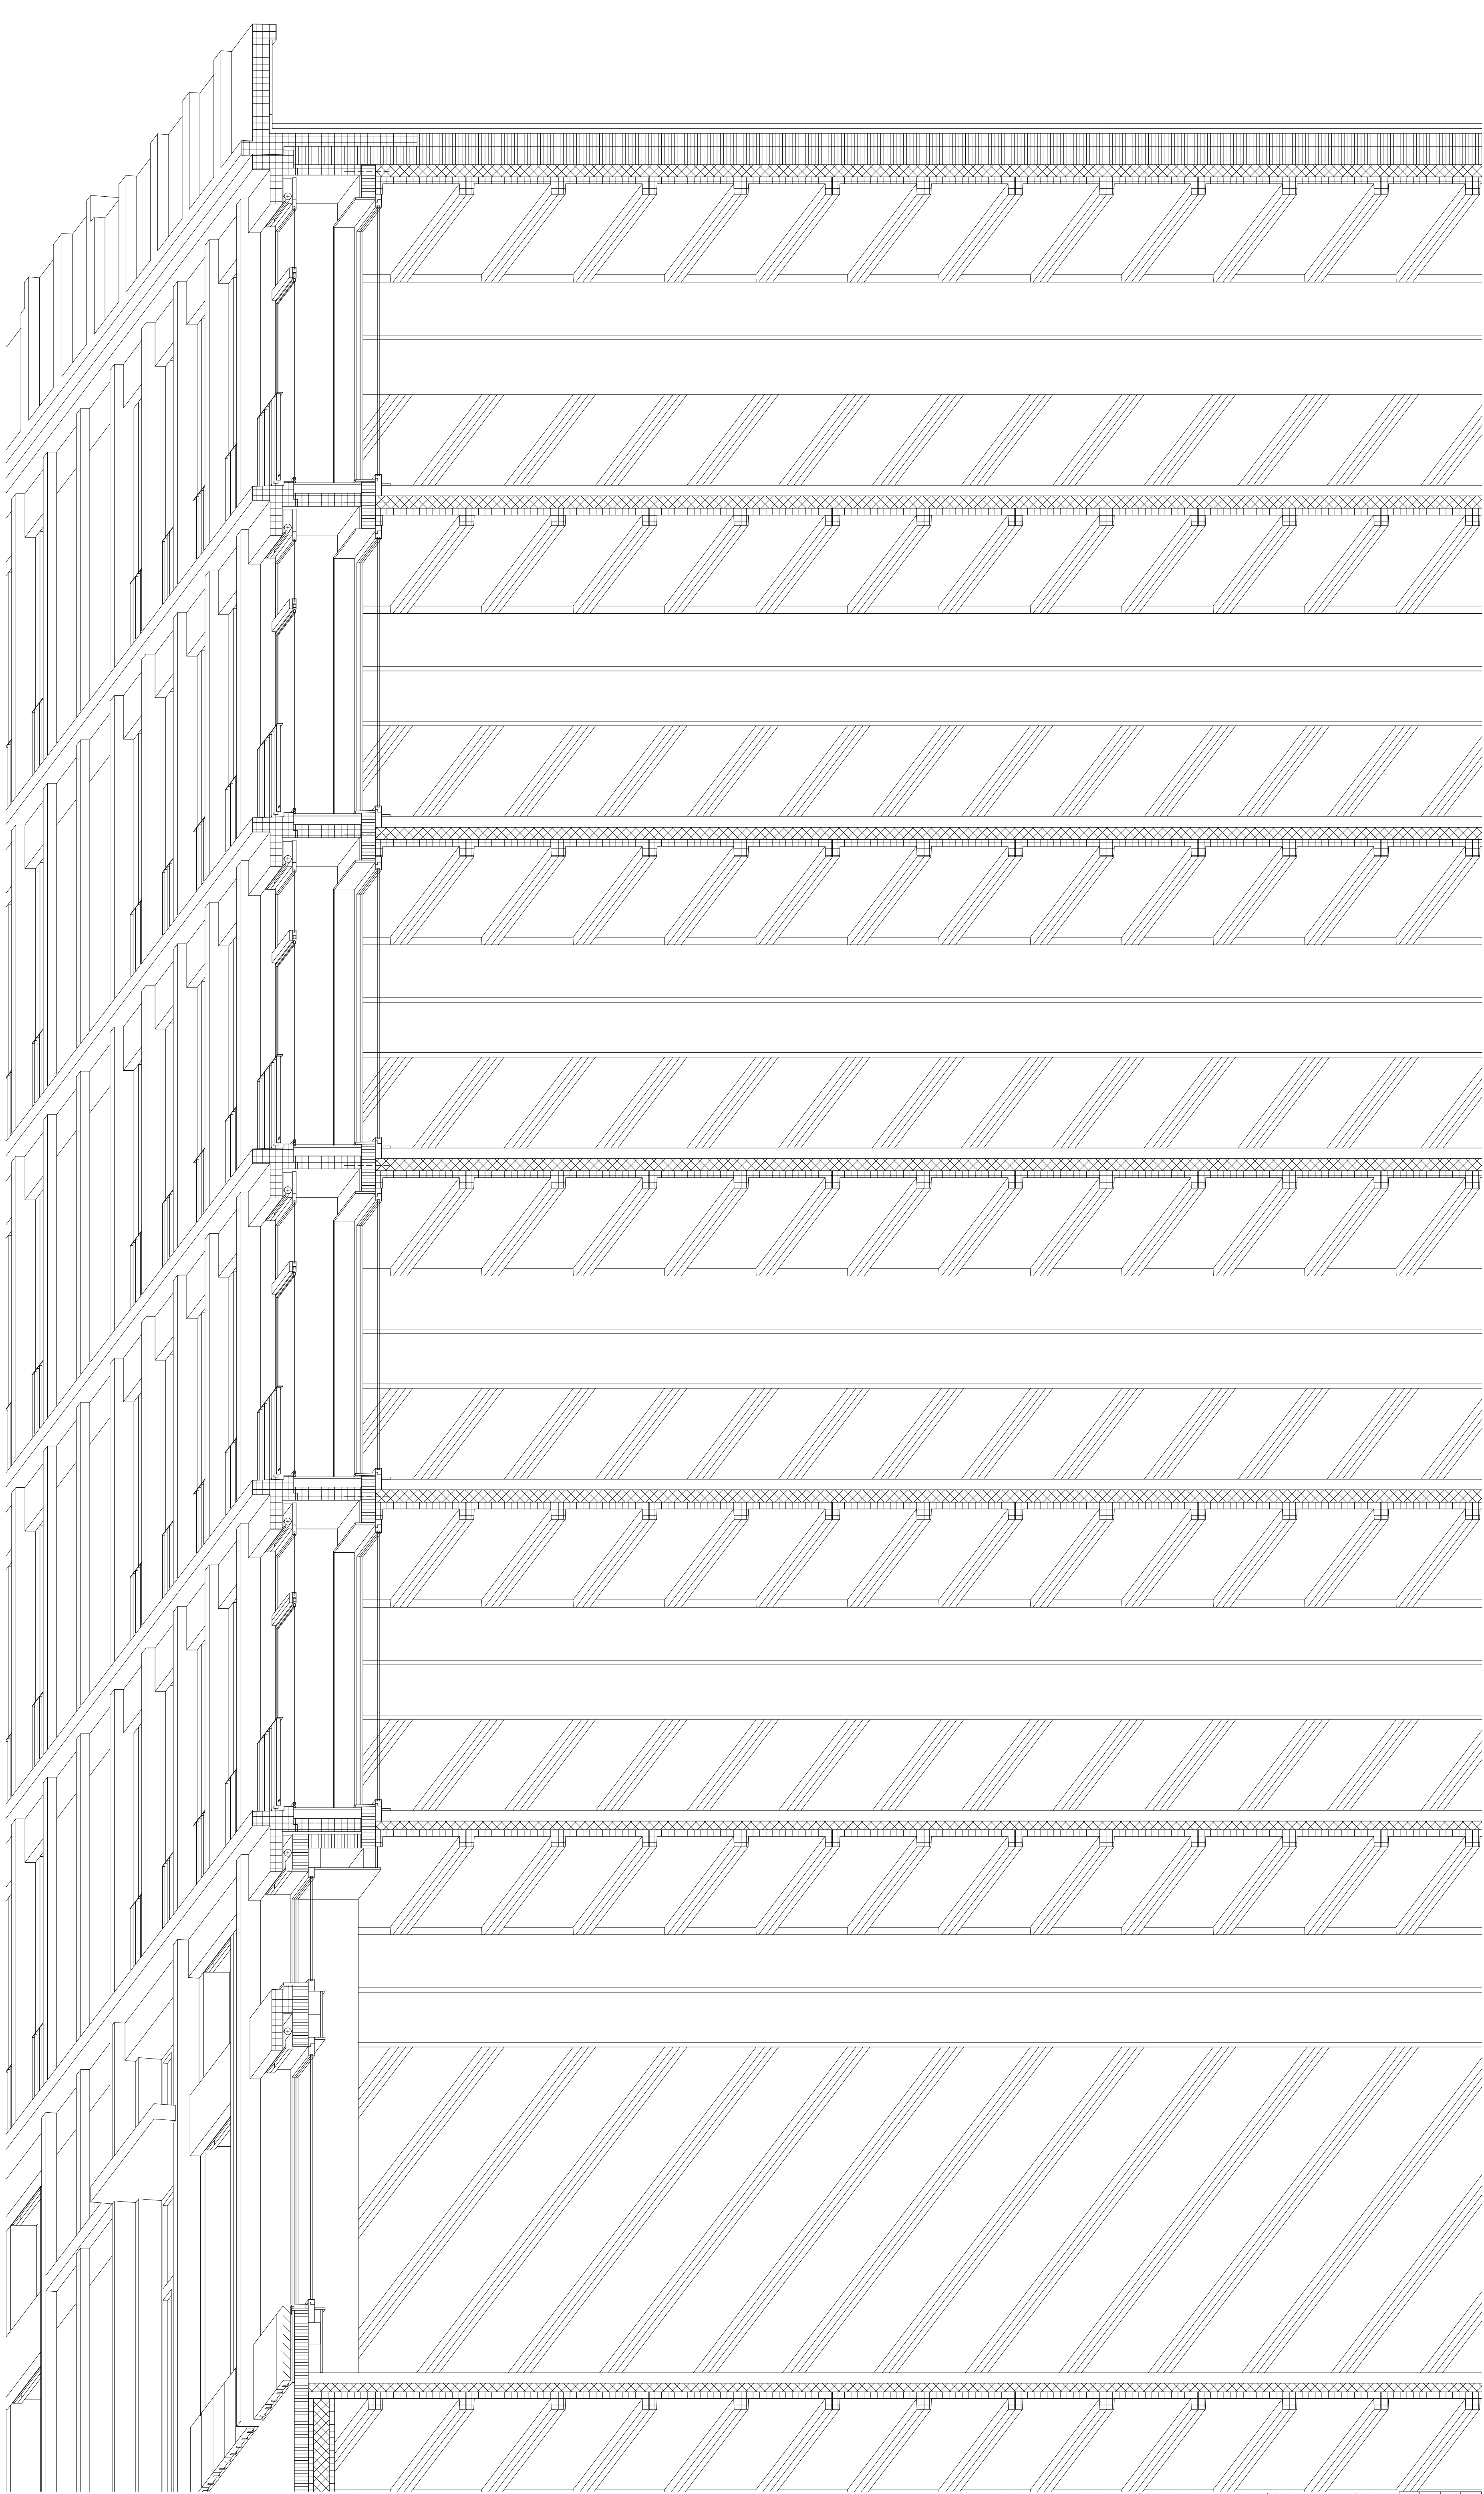

Fassadenschnitt 1:33