


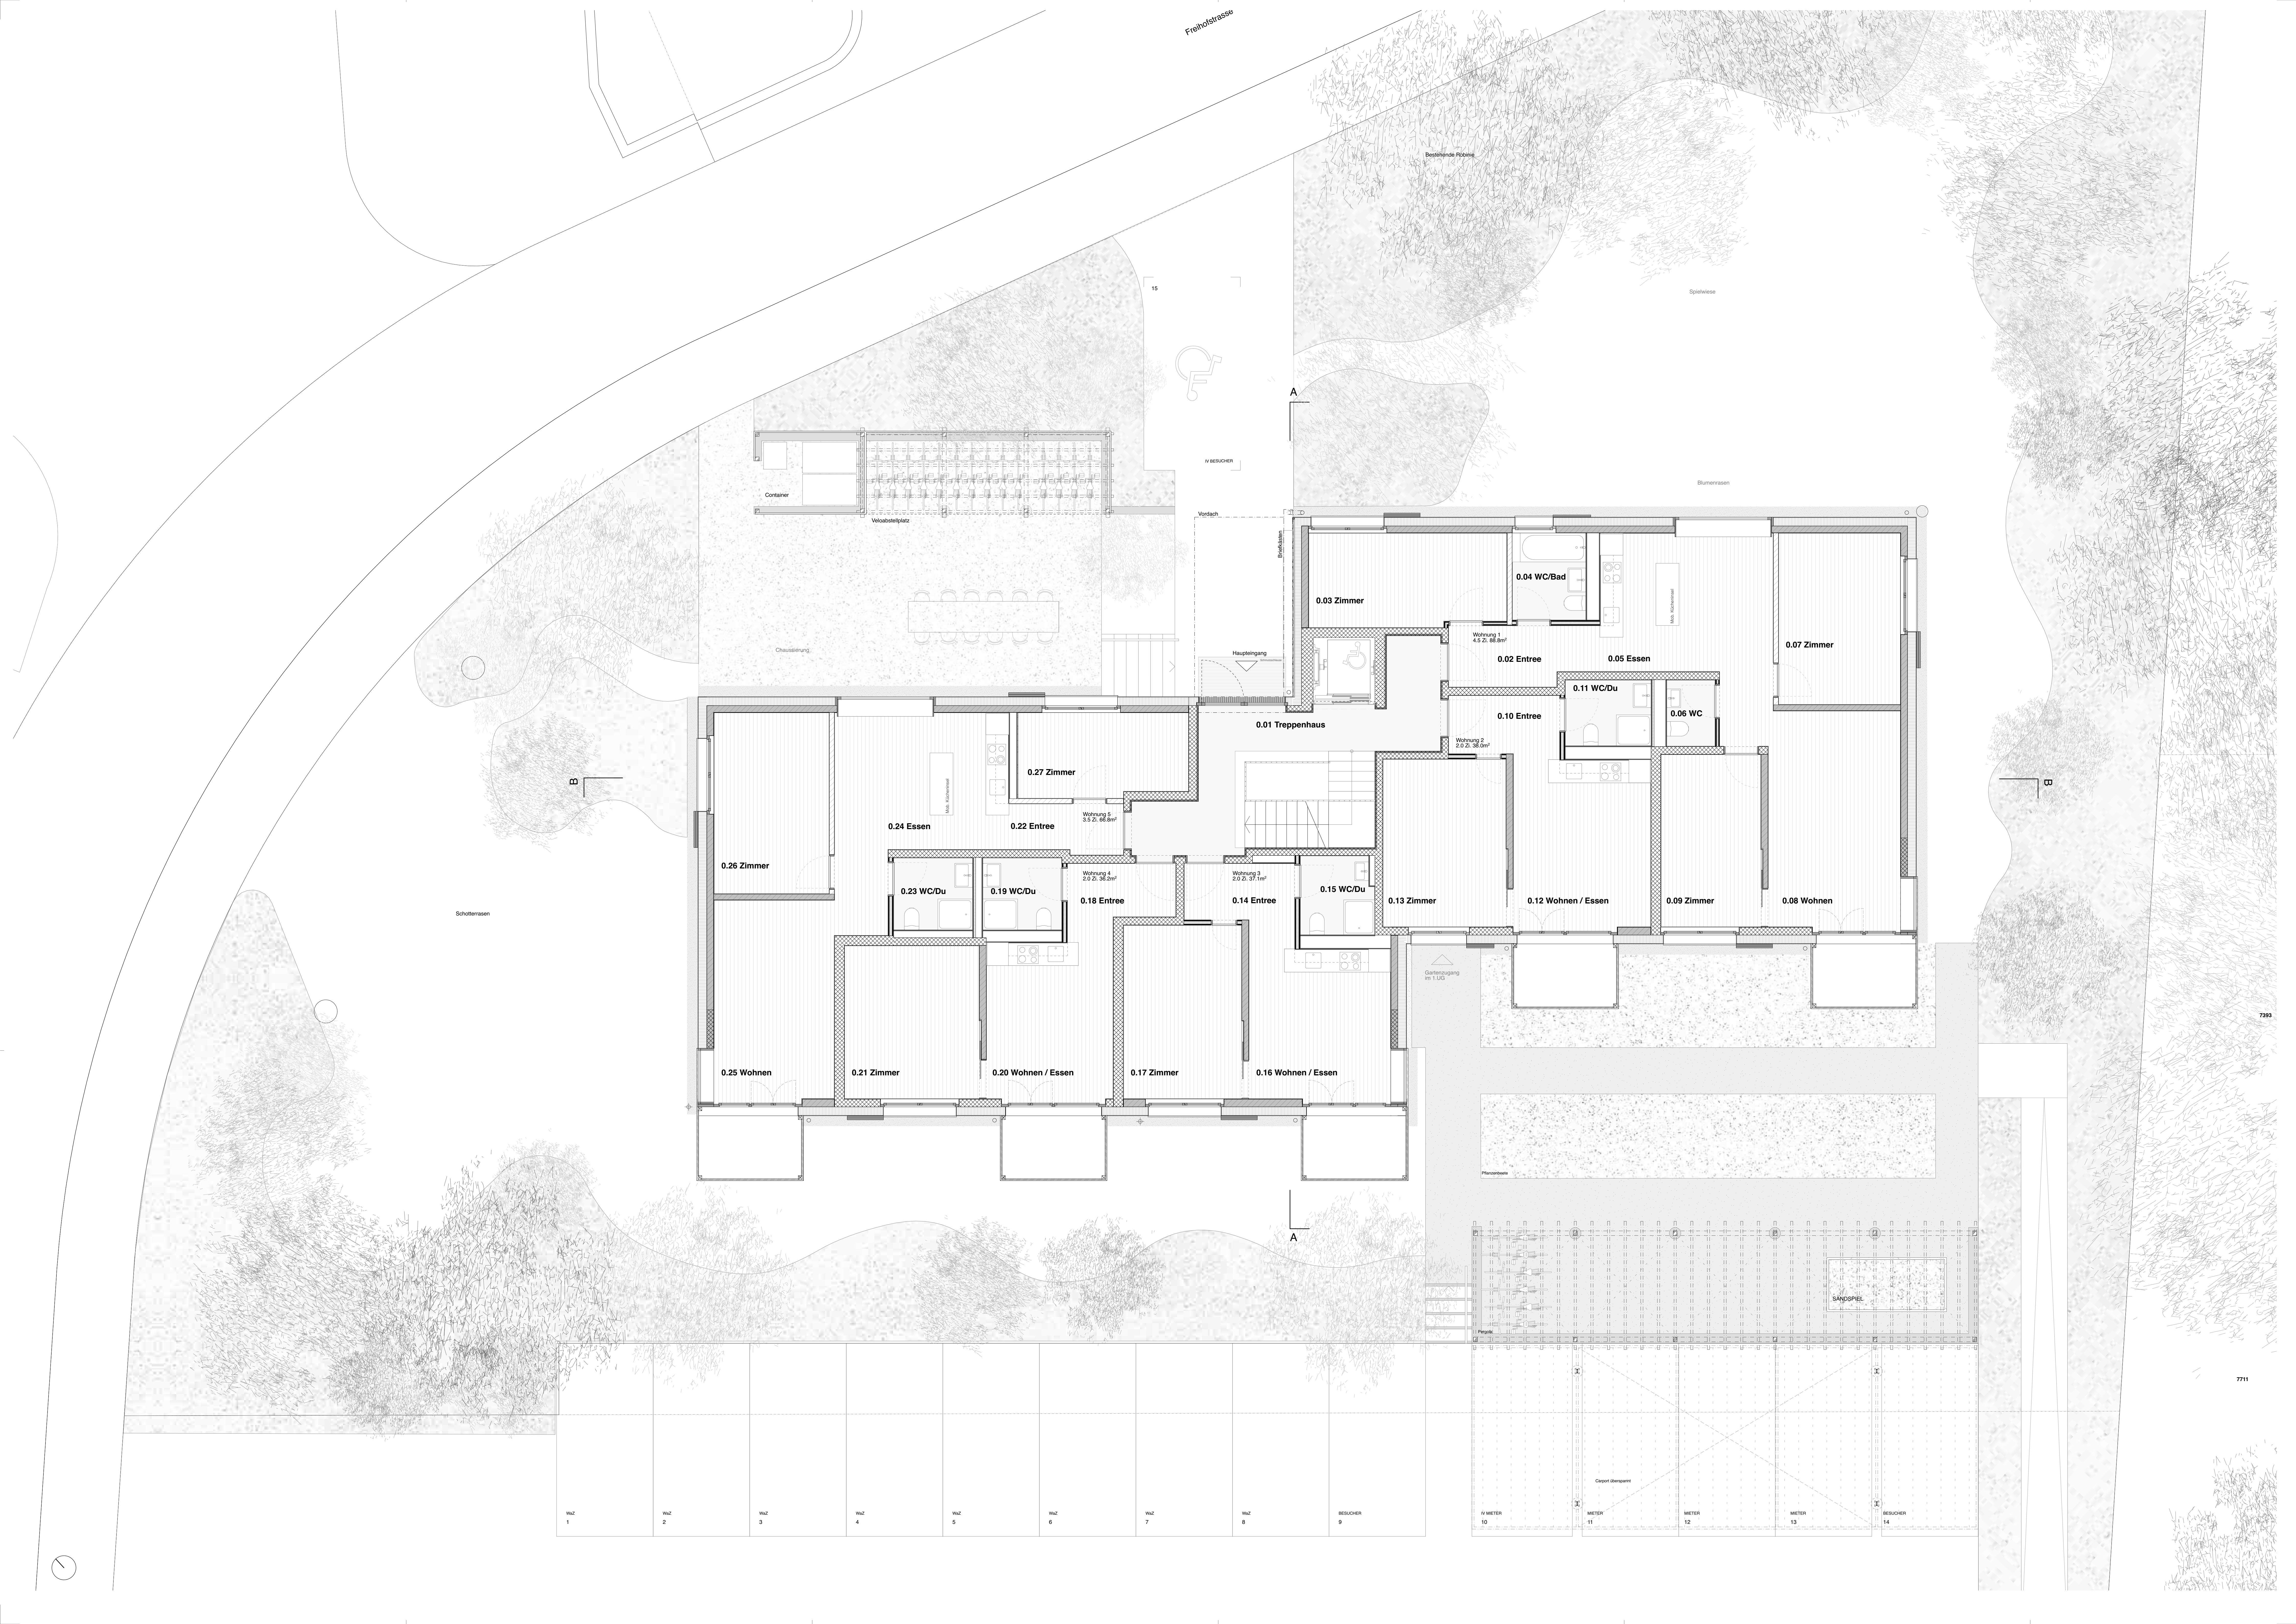

VHZ
1

VHZ
2

VHZ
3

VHZ
4

VHZ
5

VHZ
6

VHZ
7

VHZ
8

BESUCHER
9

6
METER

11
METER

12
METER

13
METER

14
METER

Carport überquert

Parkplatz

SANDSPIEL

Pflanzendeck

Gartenzugang
im 1. LG

A

0.01 Treppenhause

Haupteingang

Vordach

IV BESUCHER

A

15

Freihoferstrasse

Bestehende Füllzone

Spielewiese

Blumenrasen

Container

Veloabstellplatz

Chausseierling

B

Schotterrasen

7393

7711