


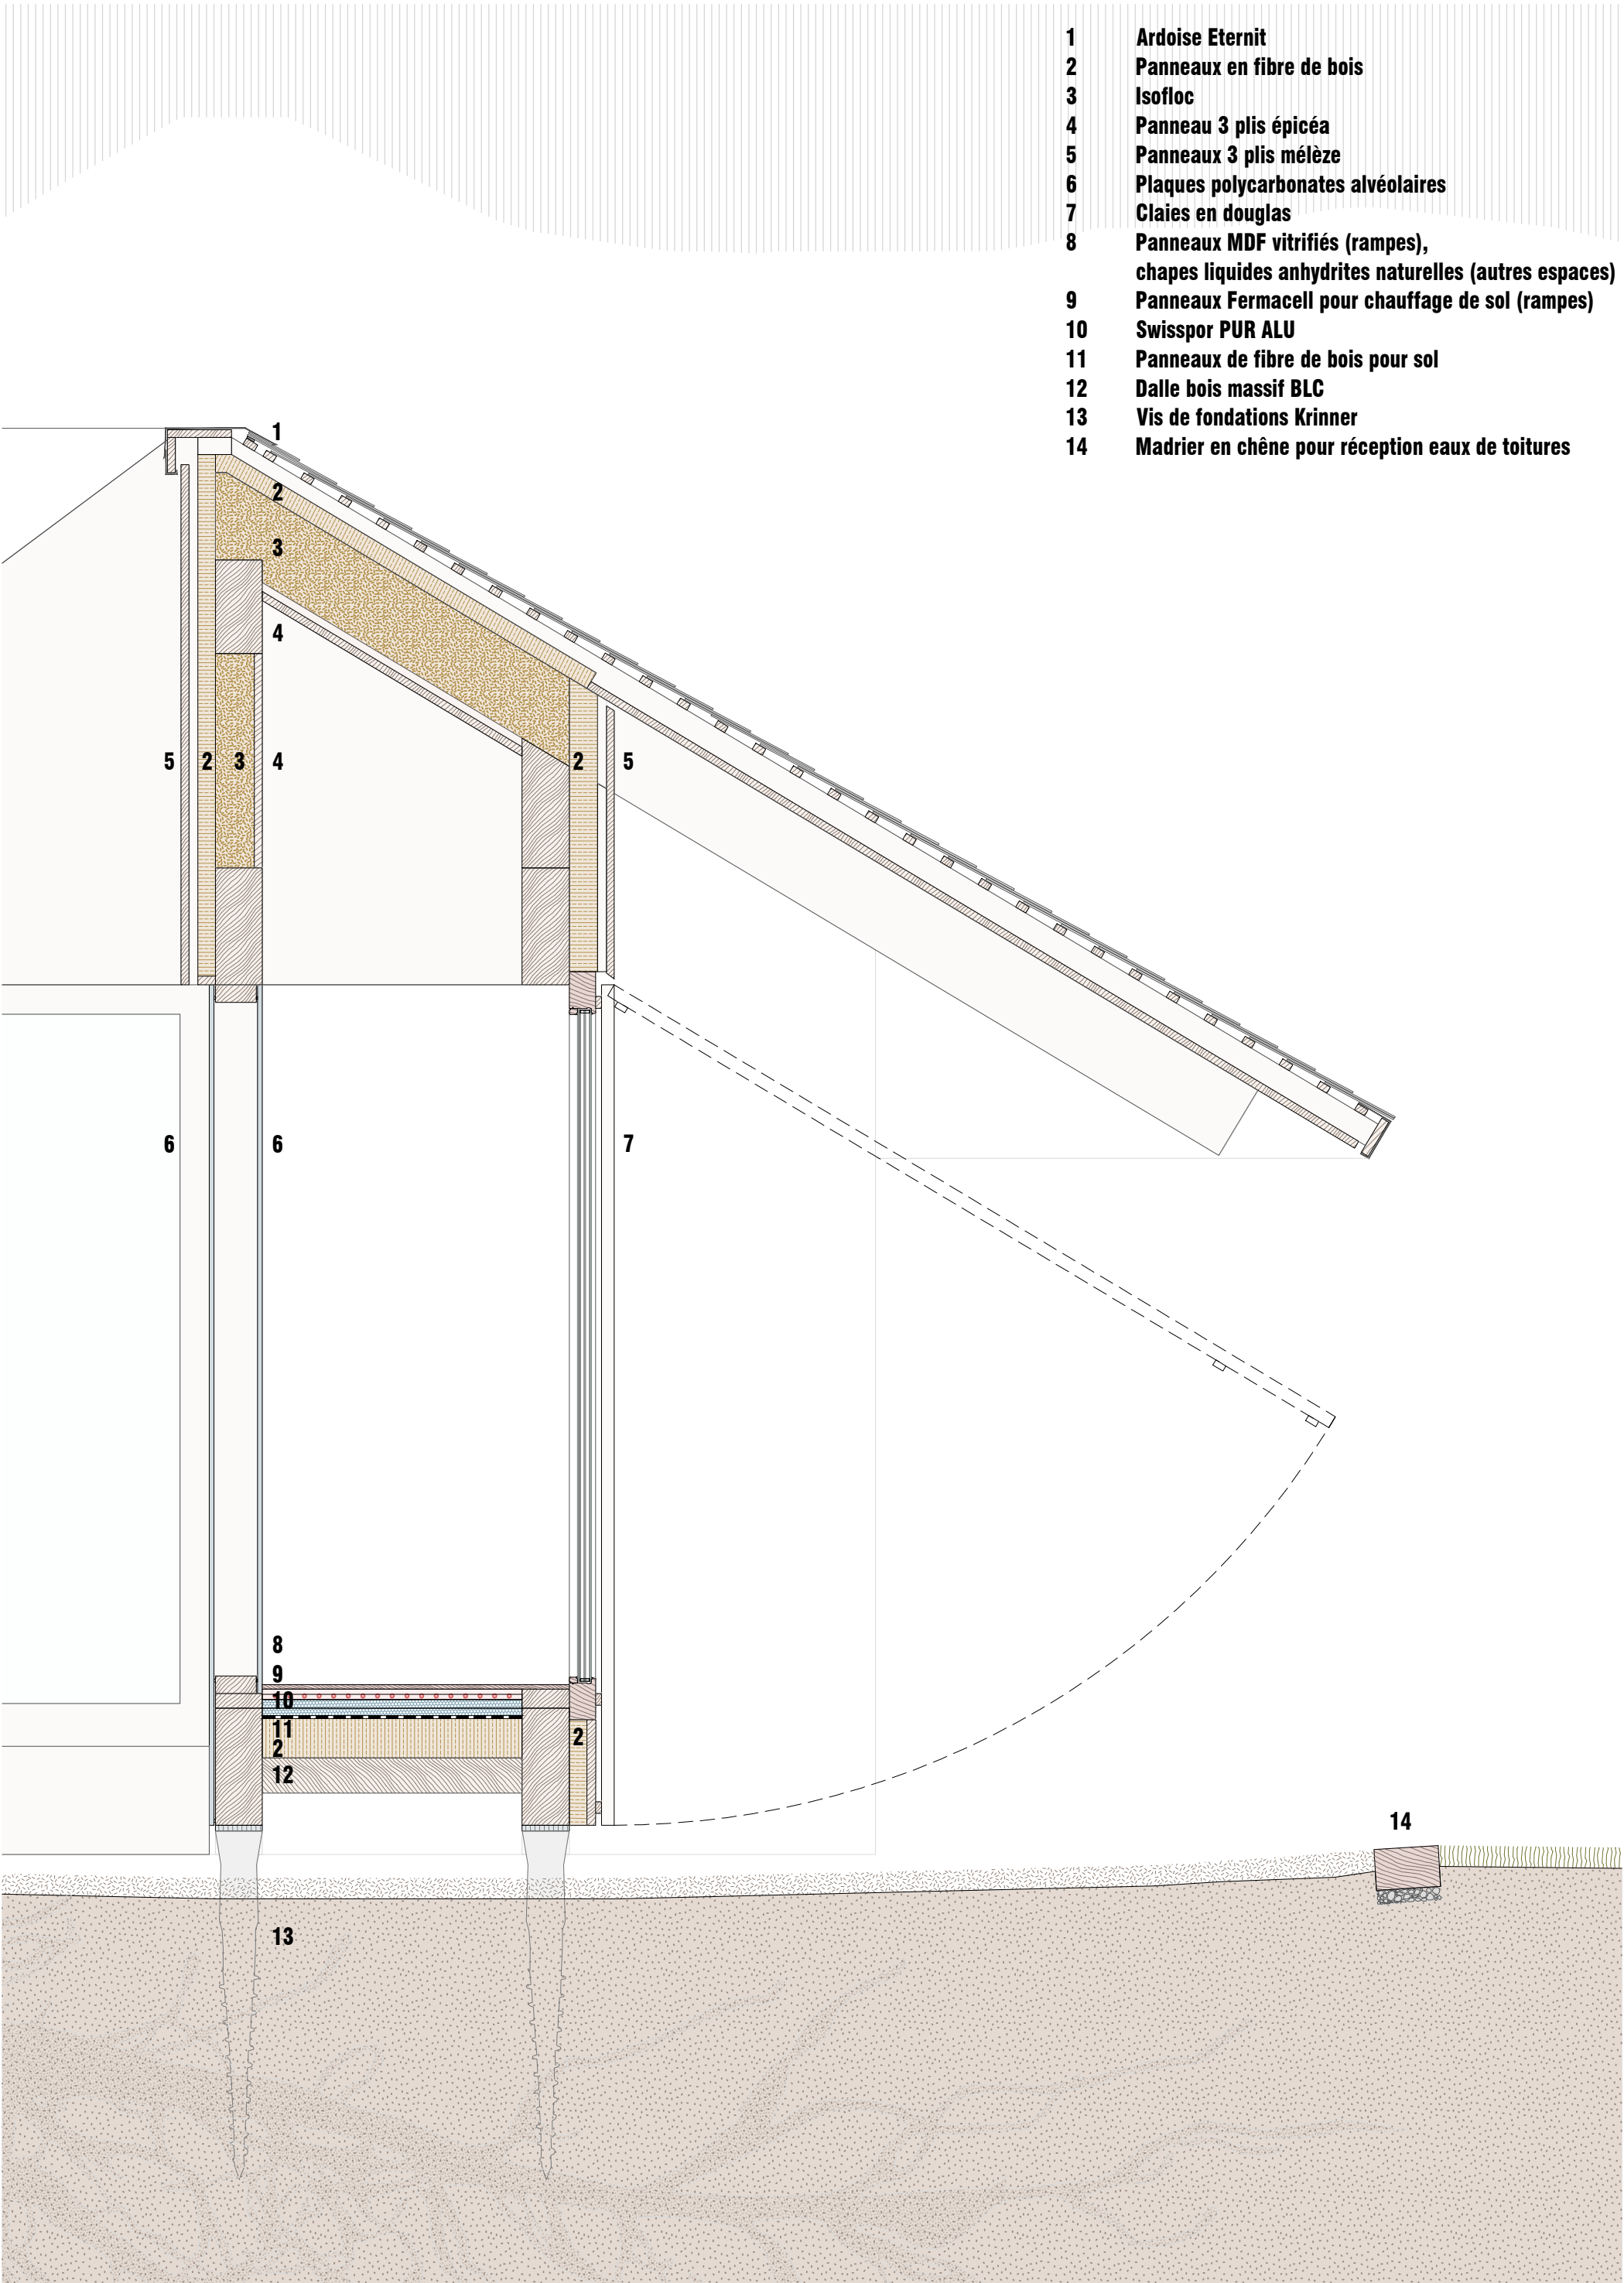

- 1 Ardoise Eternit
- 2 Panneaux en fibre de bois
- 3 Isofloc
- 4 Panneau 3 plis épicéa
- 5 Panneaux 3 plis mélèze
- 6 Plaques polycarbonates alvéolaires
- 7 Claies en douglas
- 8 Panneaux MDF vitrifiés (rampes),
chapes liquides anhydrites naturelles (autres espaces)
- 9 Panneaux Fermacell pour chauffage de sol (rampes)
- 10 Swisspor PUR ALU
- 11 Panneaux de fibre de bois pour sol
- 12 Dalle bois massif BLC
- 13 Vis de fondations Krinner
- 14 Madrier en chêne pour réception eaux de toitures

Coupe détail

