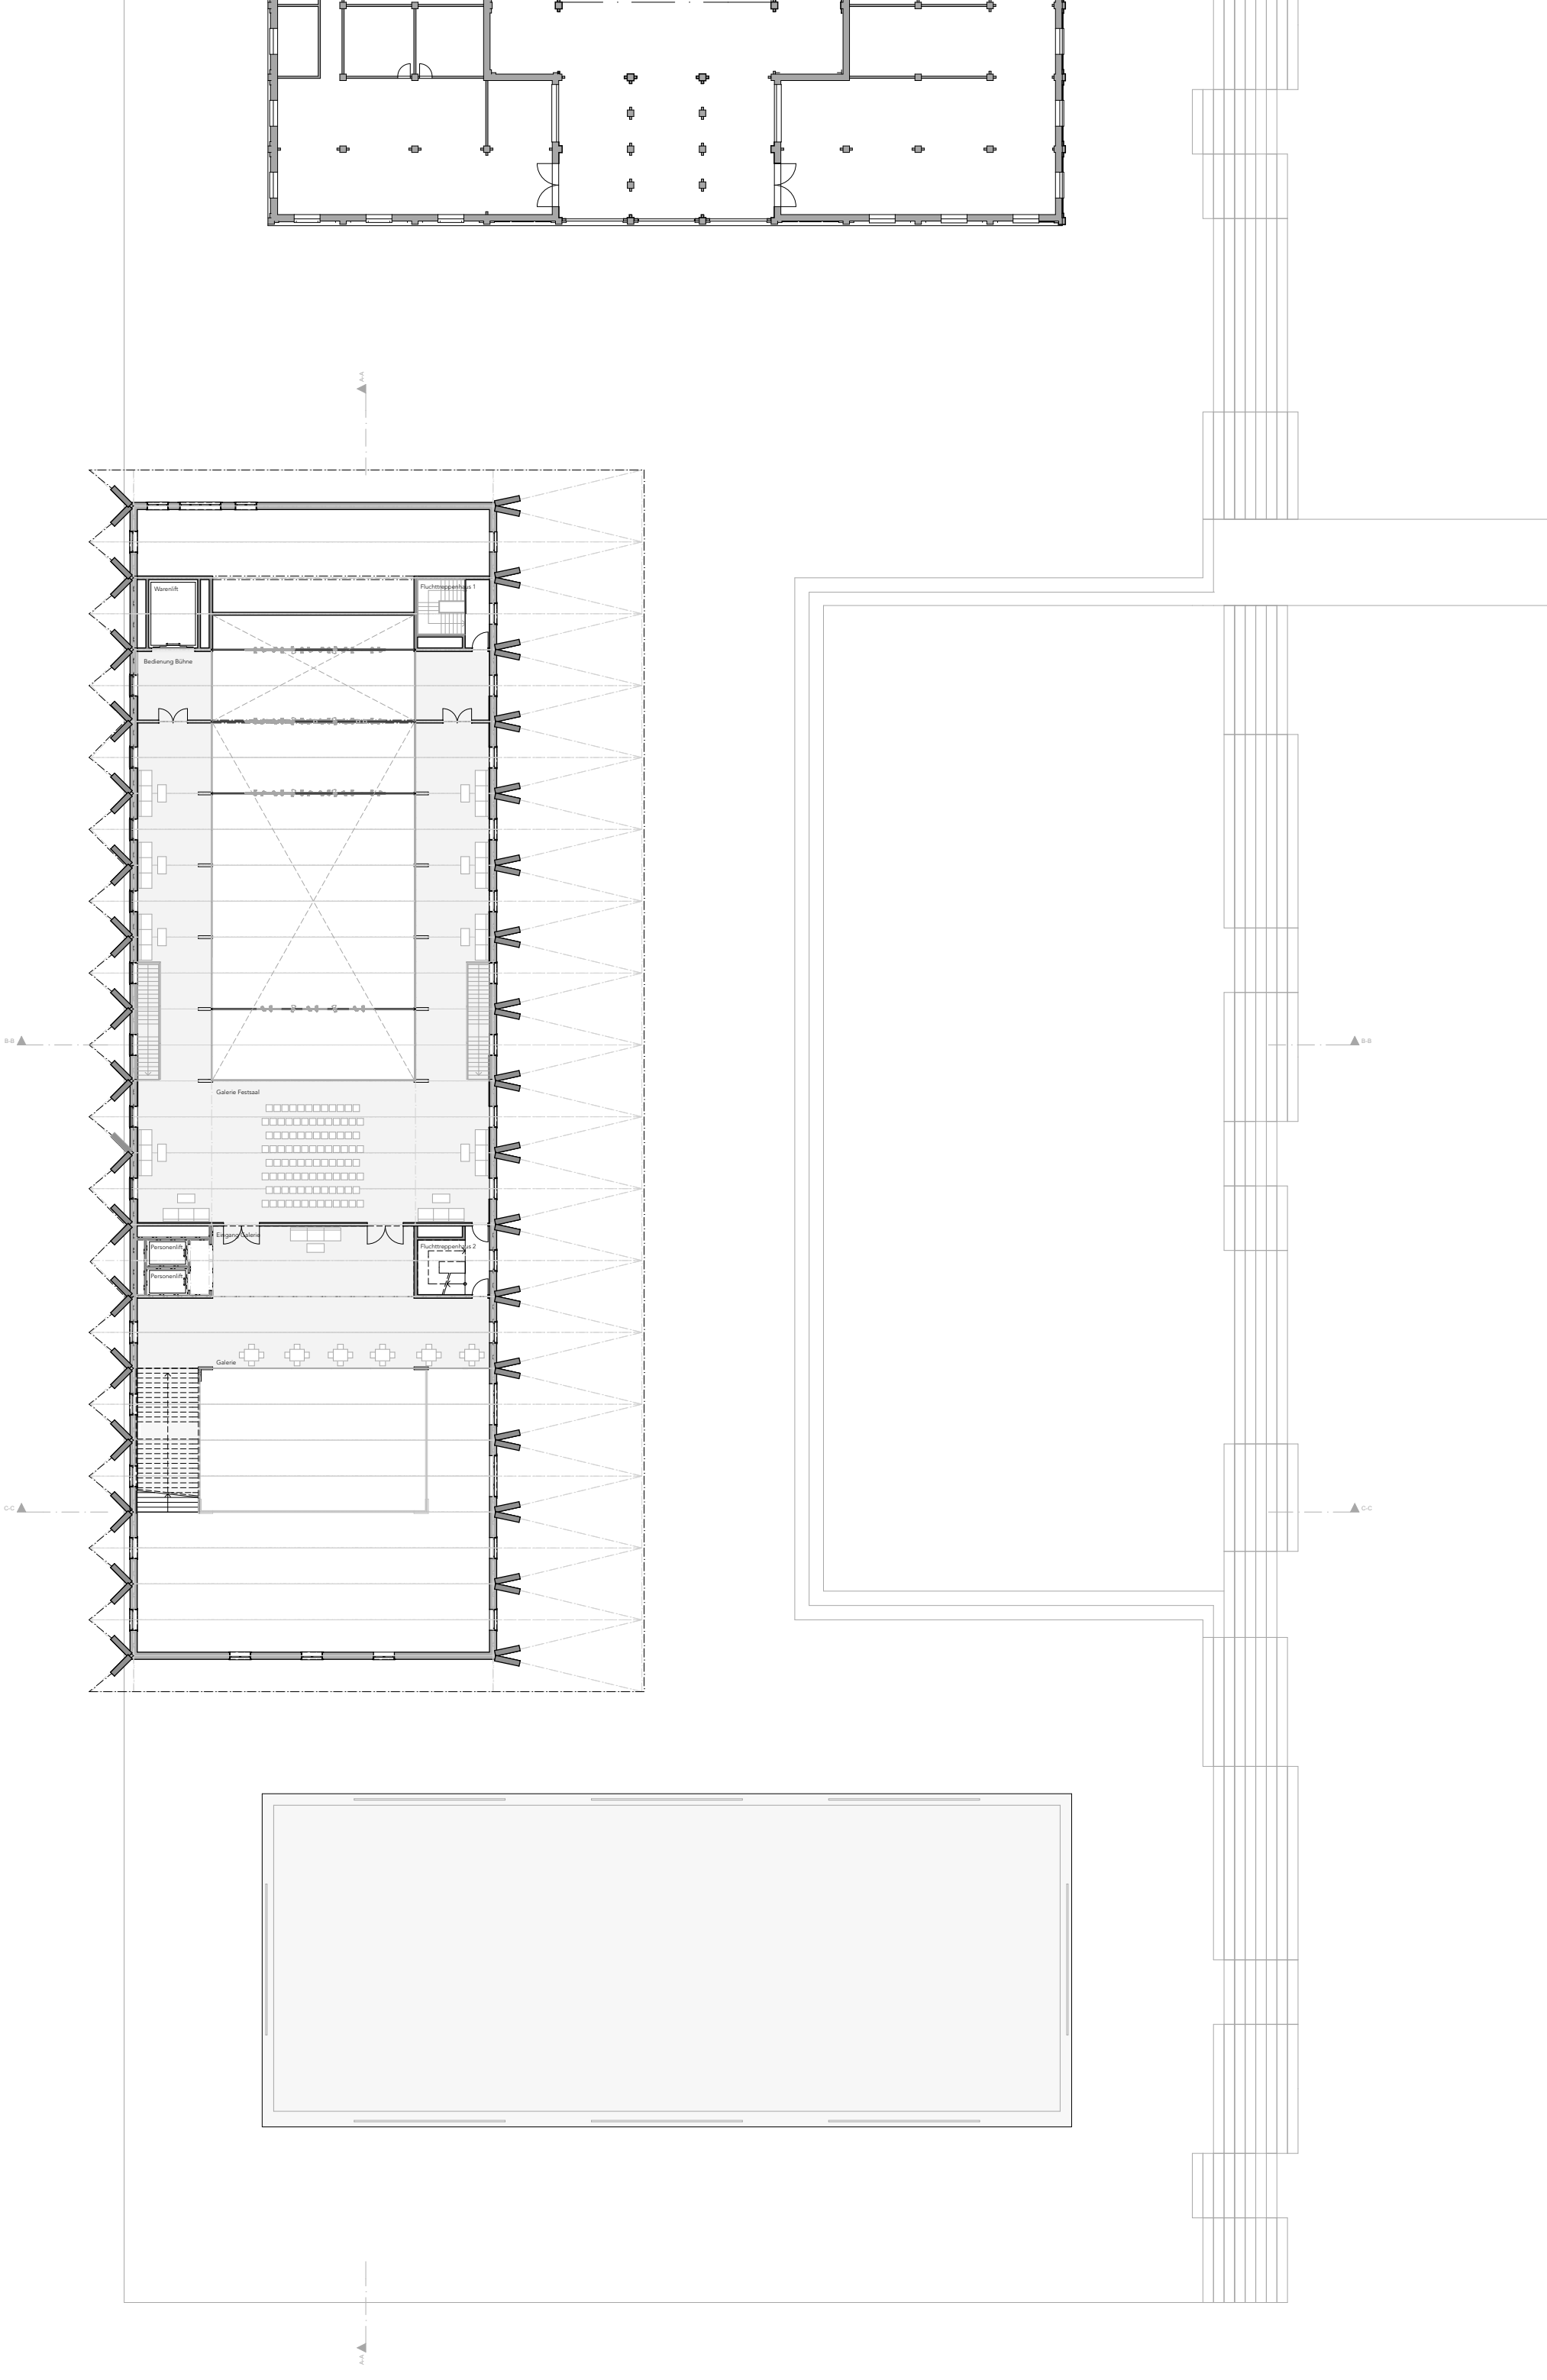
A-A
Warenlift
Fluchttreppenhaus 1
Bedienung Bühne
B-B
Galerie Festsaal
Eingang Galerie
Personenlift
Personenlift
Fluchttreppenhaus 2
Galerie
C-C
B-B
C-C
A-A