
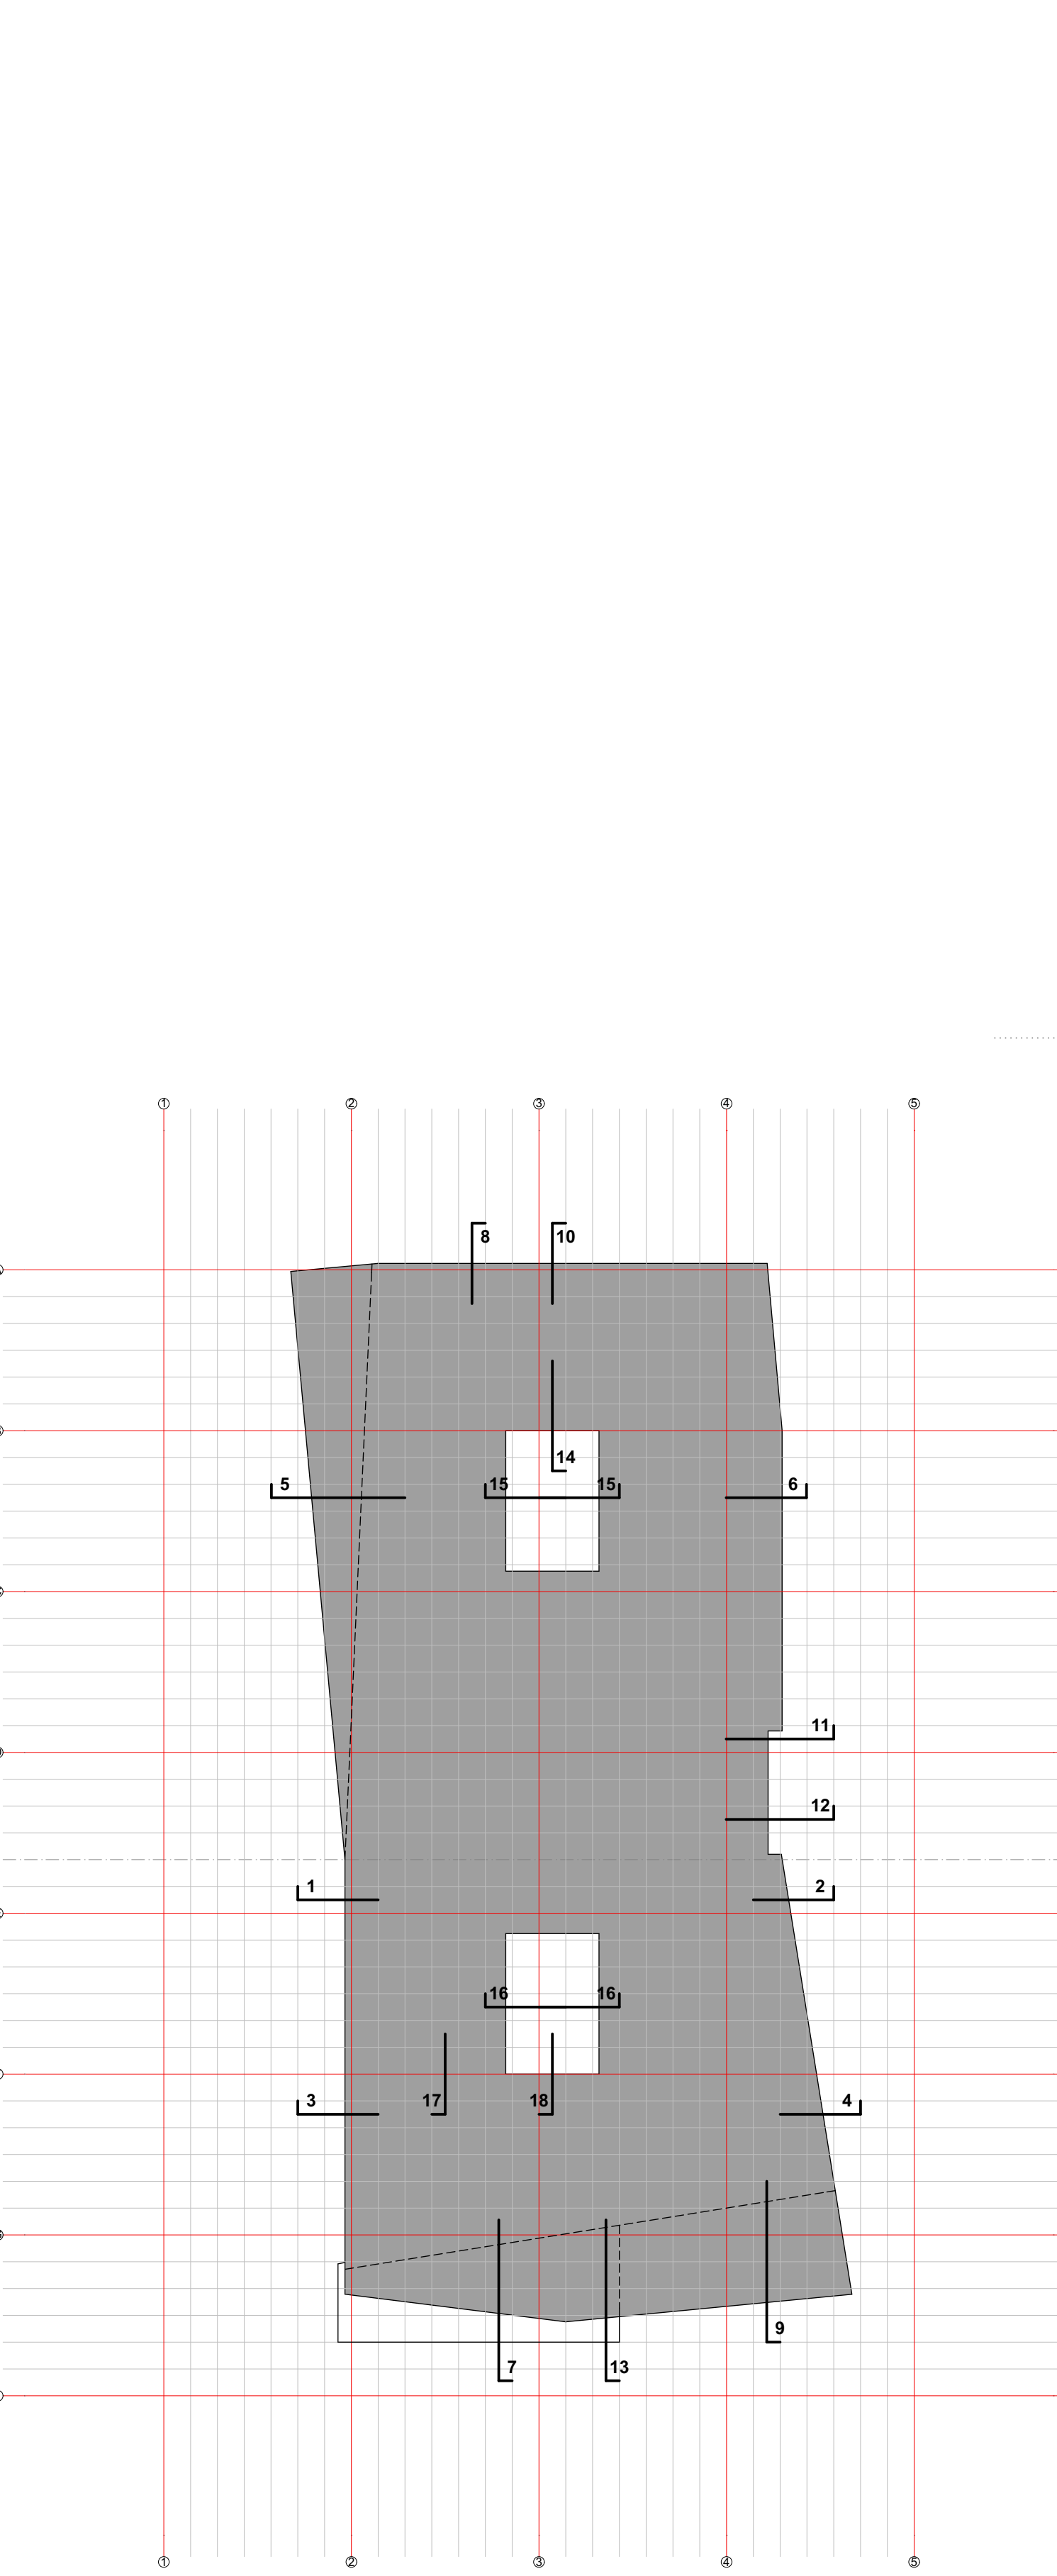


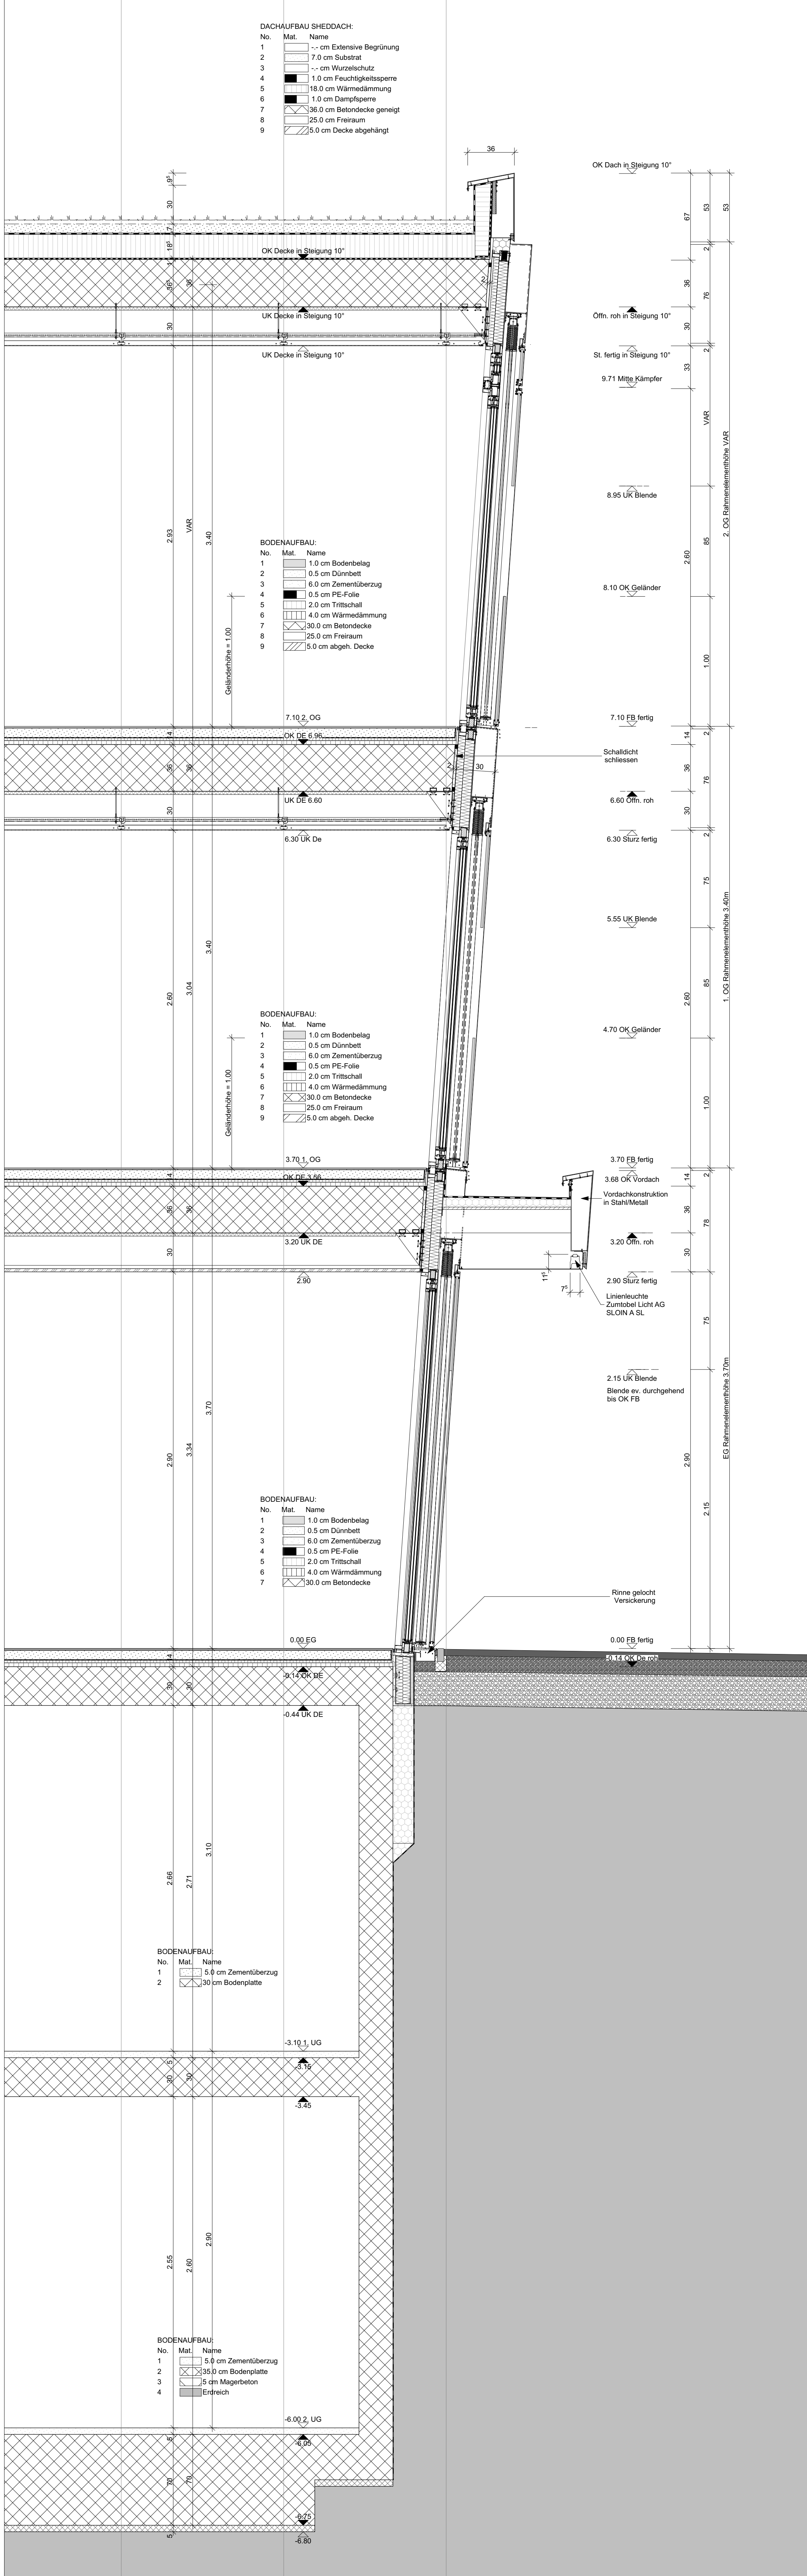

PLANLEGENDEN:						
WENN NICHTS ANDERES VERMERT WIRD, SIND ALLE MASSE IN DEN PLÄNEN 1:50 ROHMASSE!						
	BETON	SW	SCHWELLENHÖHE	FB	FERTIG BODEN	
	BACKSTEIN	BR	BRÜSTUNGSHÖHE	RD	ROH-BODEN	
	KALKSANDSTEIN	ST	STURZHOHE	RD	ROH-DECKE	
	BETONFERTIGELEMENTE	OK	OBERKANT	UKD	UNTERKANT DECKE	
	MÖRTEL, GIPS	UK	UNTERKANT	F.	FERTIG	
	HOLZ	AK	AUSSERKANT	R.	ROH	
	DÄMMSTOFFE	RH	RAUMHÖHE = OK FB BIS UK	H.L.L.	HÖHE IM LICHT	
	NATURSTEIN	TÜR- UND FENSTERHÖHEN GEMESSEN AN OK FERTIG HÖHEREN BODEN.				
	SPERRSCHNITT	SCHWELLE, bzw. FENSTERBANK BIS UK ROH STURZ.				
K	KURBEL	KS	KÜHLSCHRANK	BA	BODENBELAG	
M	MOTOR ELEKTROANTRIEB	BO	BACKOFEN	NU	NUTZFLÄCHE	
OK	LEISTUNGSGRUPPE ELEKTROANTRIEB	AN	KÜCHENSCHRANK	PA	PAUSSTAND	
DI	DREHPUF-FÜGEL	MI	MARMOLELLE	PU	PULZSTÖPFUNG	
		ST	STENDER	KA	KANALISATIONSDRUCKLOS	
RL	KALUPFLÄCHEN	GS	GESCHWELPFLER	DW	DACHWASSERLEITUNG	
SL	SCHERLÄNEN	WM	WASSERMASCHINE	DL	DILATATION	
LAM	LAMELEINSTRÖHEN	WITU	WÄRMEDÄCHTER (TUMBLER)	LS	LICHTSCHWARTZ	
RAF	VERBÄHRUNGSPFOTEN	RL-WT	RAUMPUTZ / WÄRMEDÄCHTER			
SD	SCHWELLENSTÄNDIGKEIT	RAU	RAUMATOR			
SB	SENKENRECHTUNGSLINIE (STOFF)	HTR	HÄNDTUCHHÄNGER			
WFB	WÄRMEDÄCHTER					
WFB	WÄRMEDÄCHTER					
BSB	BEITON- ZEMENTSCHWELLE					
TD	TÜRDOCH-ESSIG	NET	NETZLEITUNGSDRÄHT	PT	PANZERTÜR	
ESP	BRANDSCHÜTTSTÜRE MIT ZULASSUNG	SV	SANITÄRVERTEILUNG	PD	PANZERSCHIEBEL	
H30	WASSERLOS-POSTEN	BAV	BODENBELAGVERLEGUNG	NA	NOTAUSGANG	
HL	HÄNDEFLUCH-DOCHER	ELV	ELEKTROVERLEITUNG	FR	FLUCHTRASSE	
RWA	RÄUCH- UND WÄRMEDÄCHTER	KEL	KONTROLLEPTE KALKULATIONS	UB	ÜBERGANGSLOKATION	
NL	NOLICHTIGE	VA	VERGÄSSELUNGSGRABAT	VA	VERGÄSSELUNGSGRABAT	
		TC	TÜCHENHÜNGESETZ			