




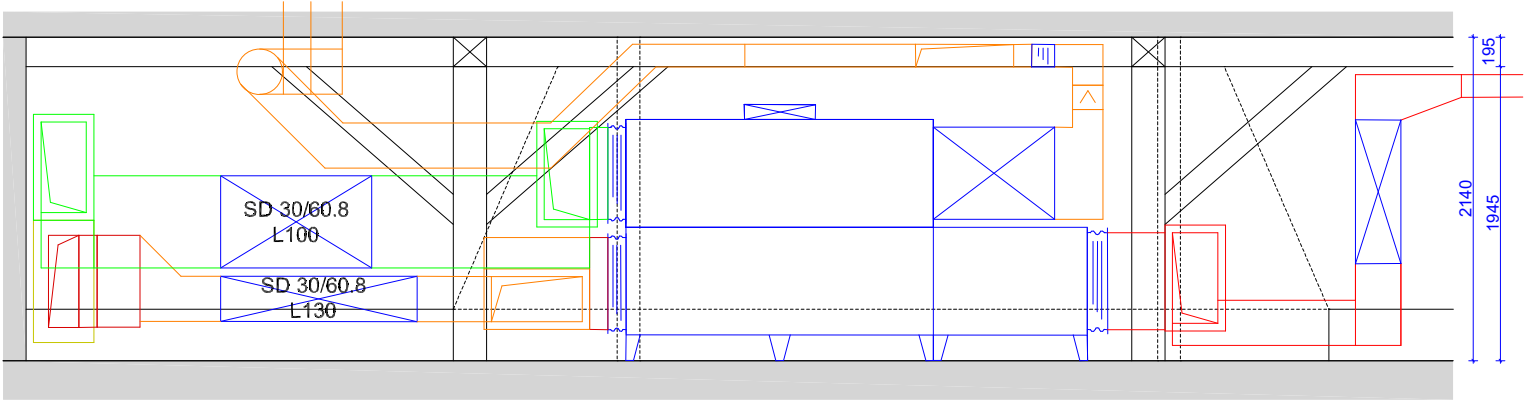


Schnitt A-A

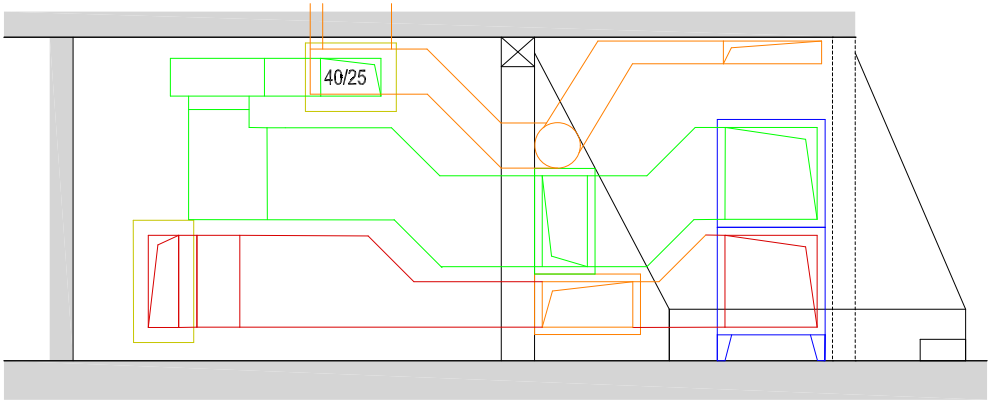


Schnitt G-G

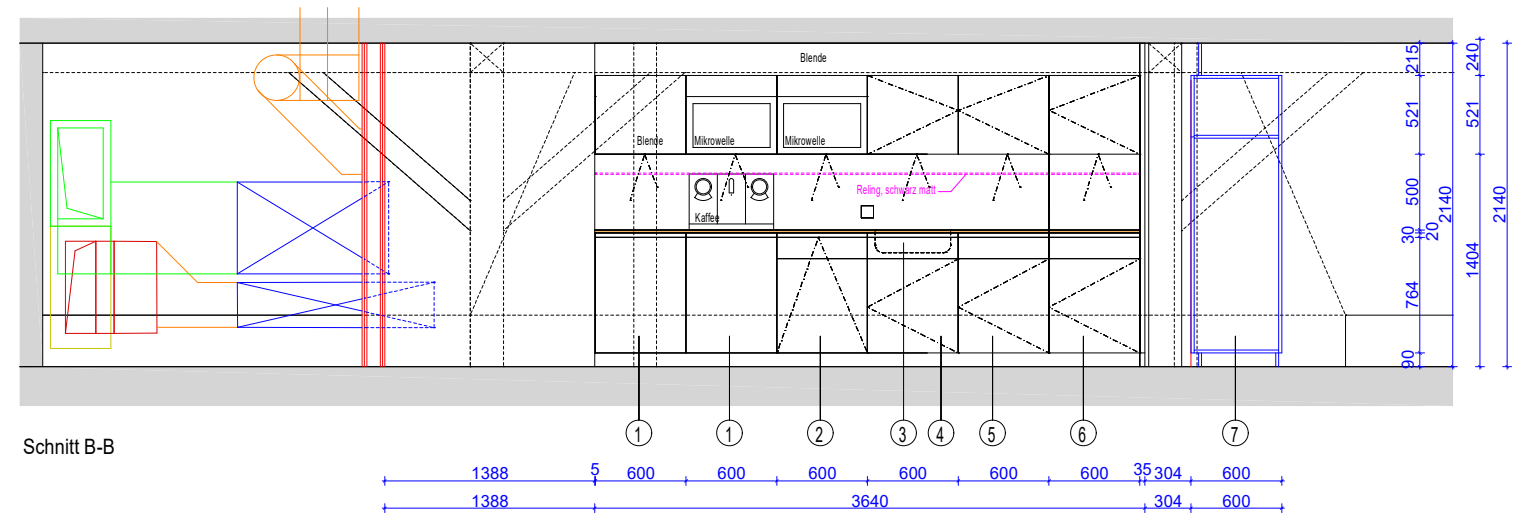


Schnitt B-B

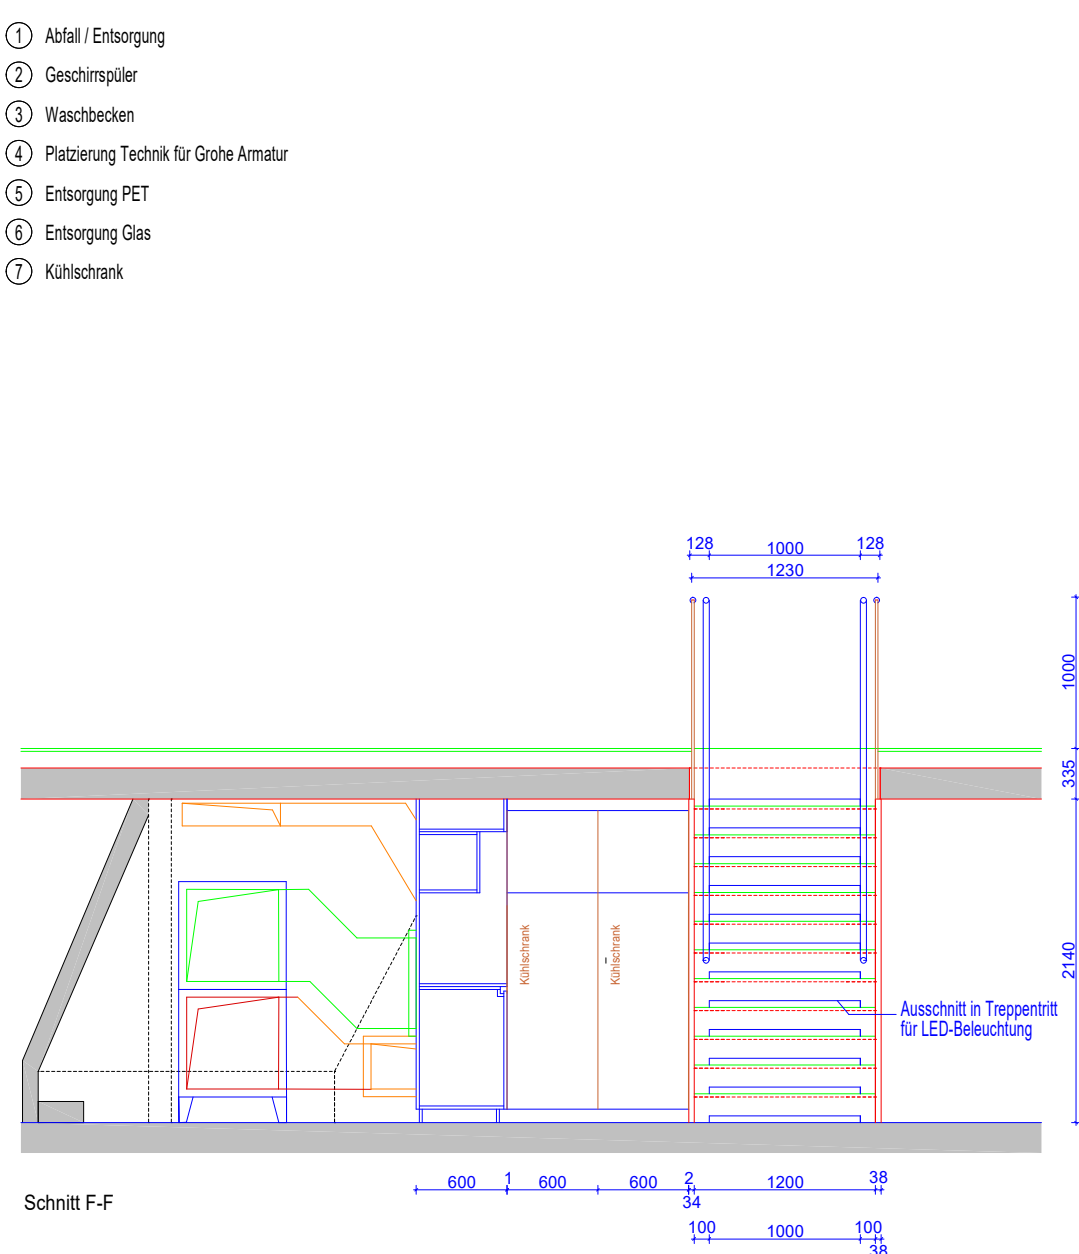


Schnitt F-F

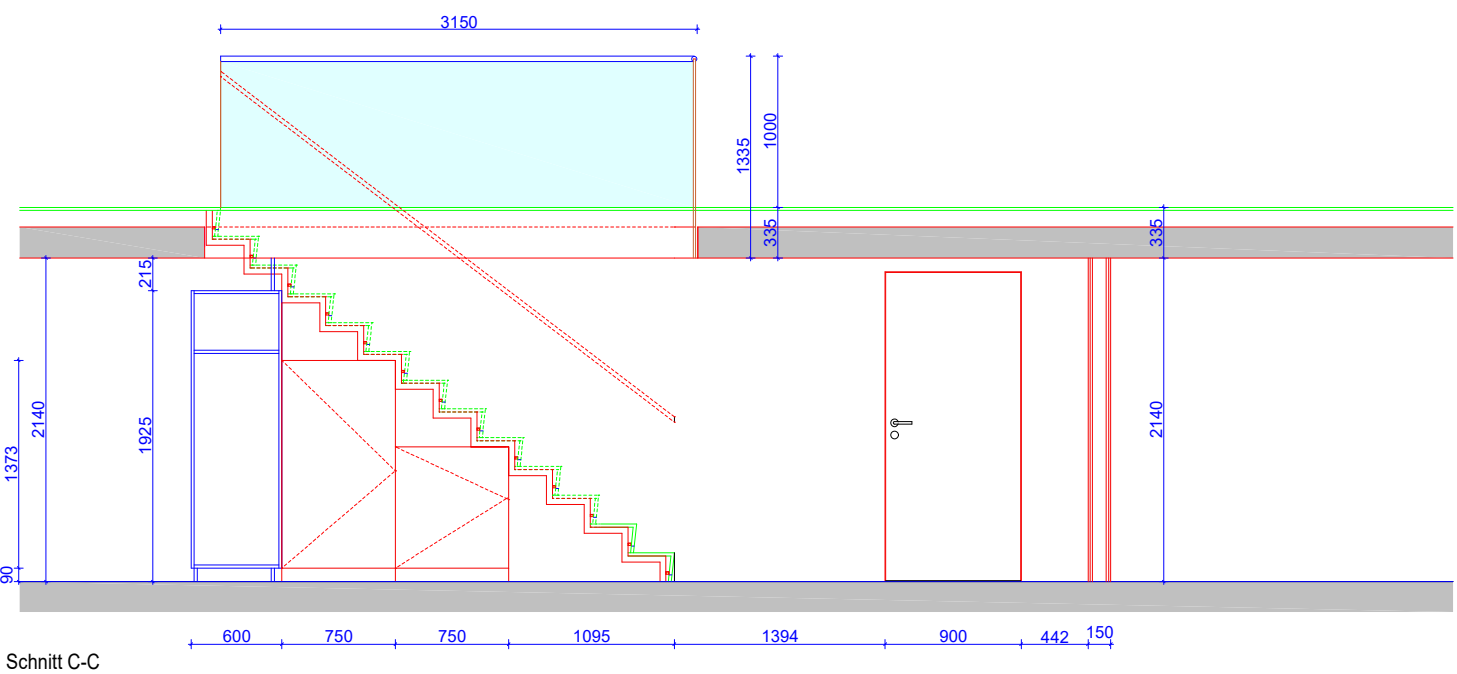


Schnitt C-C

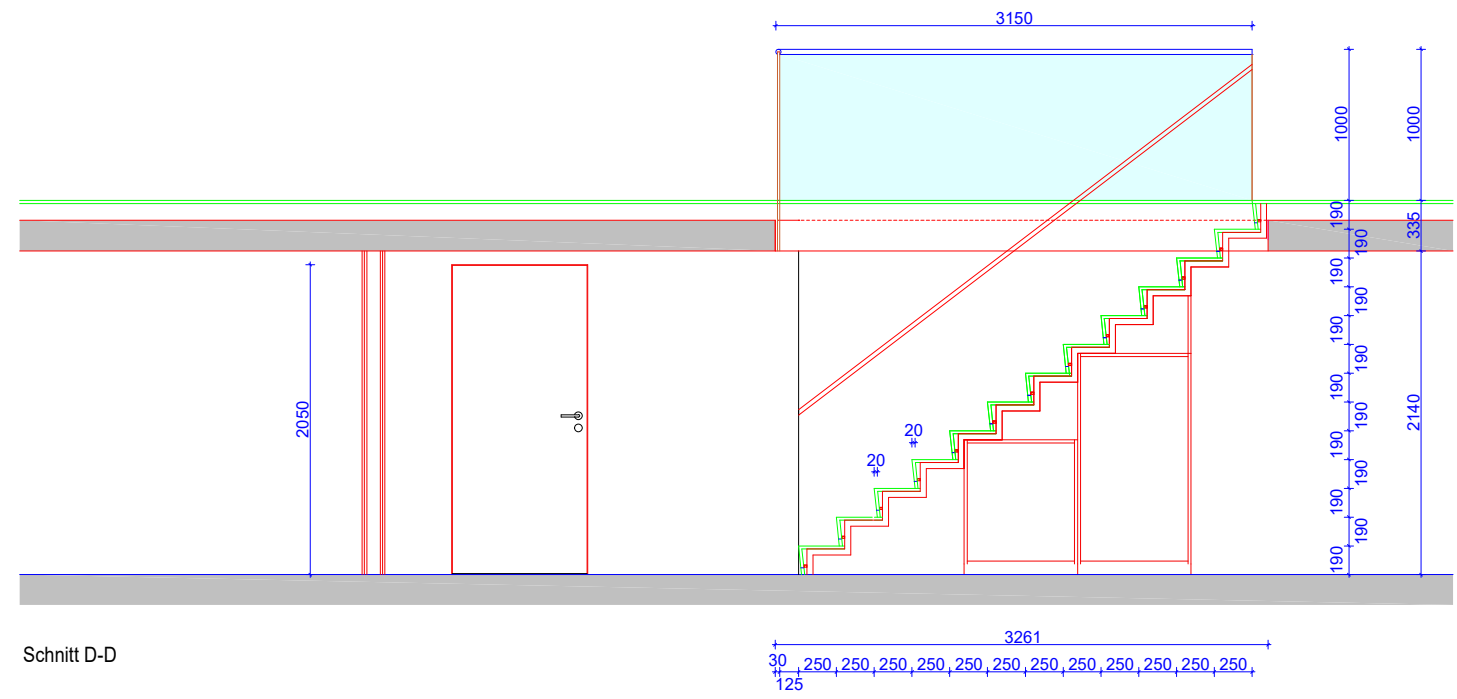

Schnitt D-D

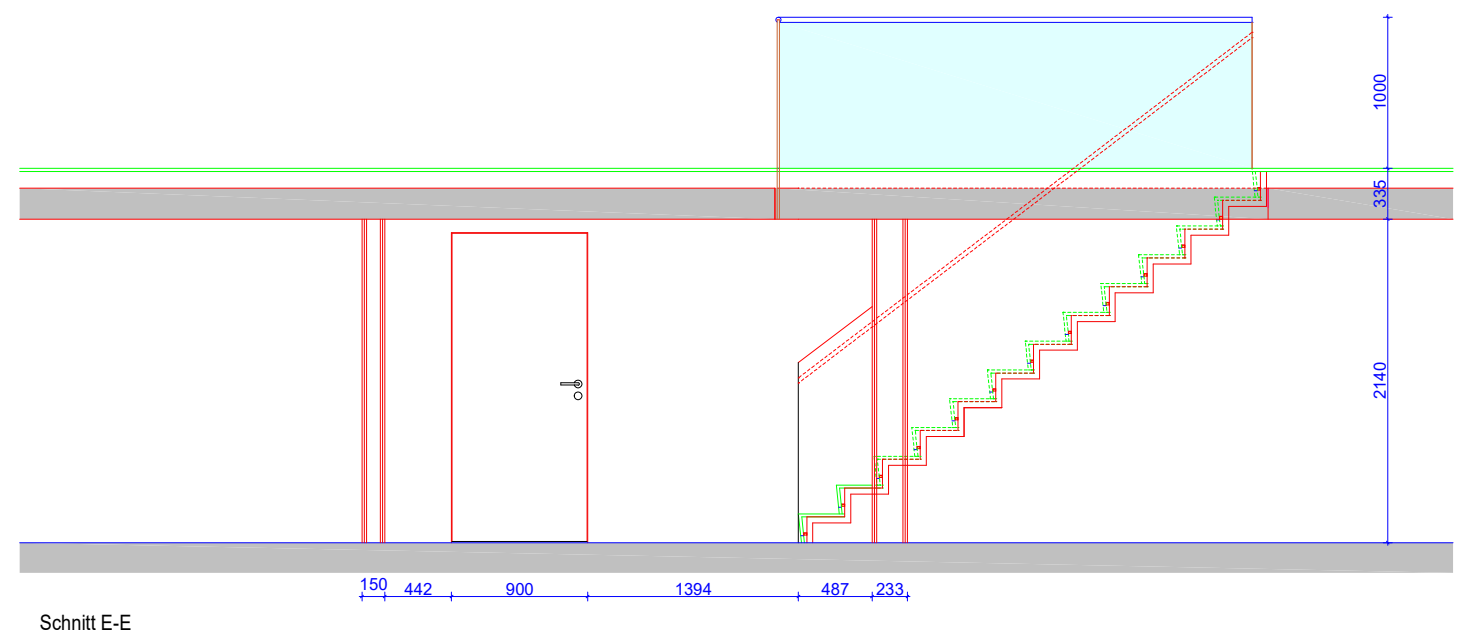

Schnitt E-E

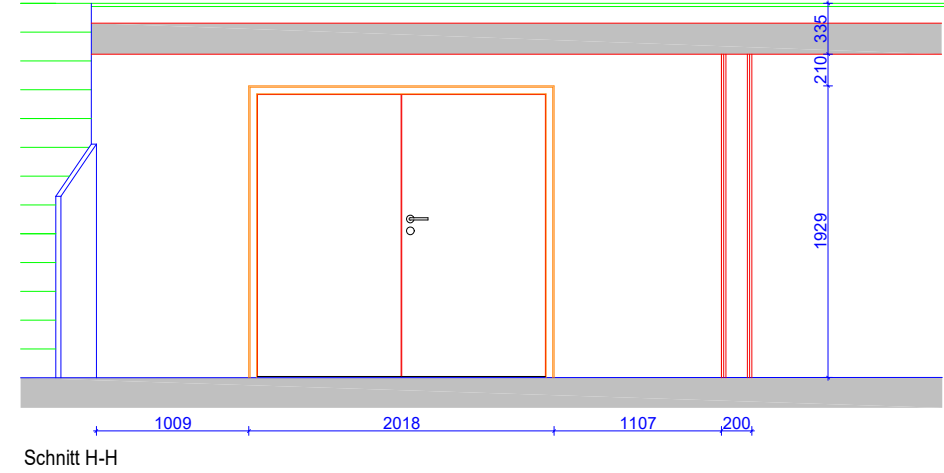

Schnitt H-H

- ① Abfall / Entsorgung
- ② Geschirrspüler
- ③ Waschbecken
- ④ Platzierung Technik für Große Armatur
- ⑤ Entsorgung PET
- ⑥ Entsorgung Glas
- ⑦ Kühlschrank

