


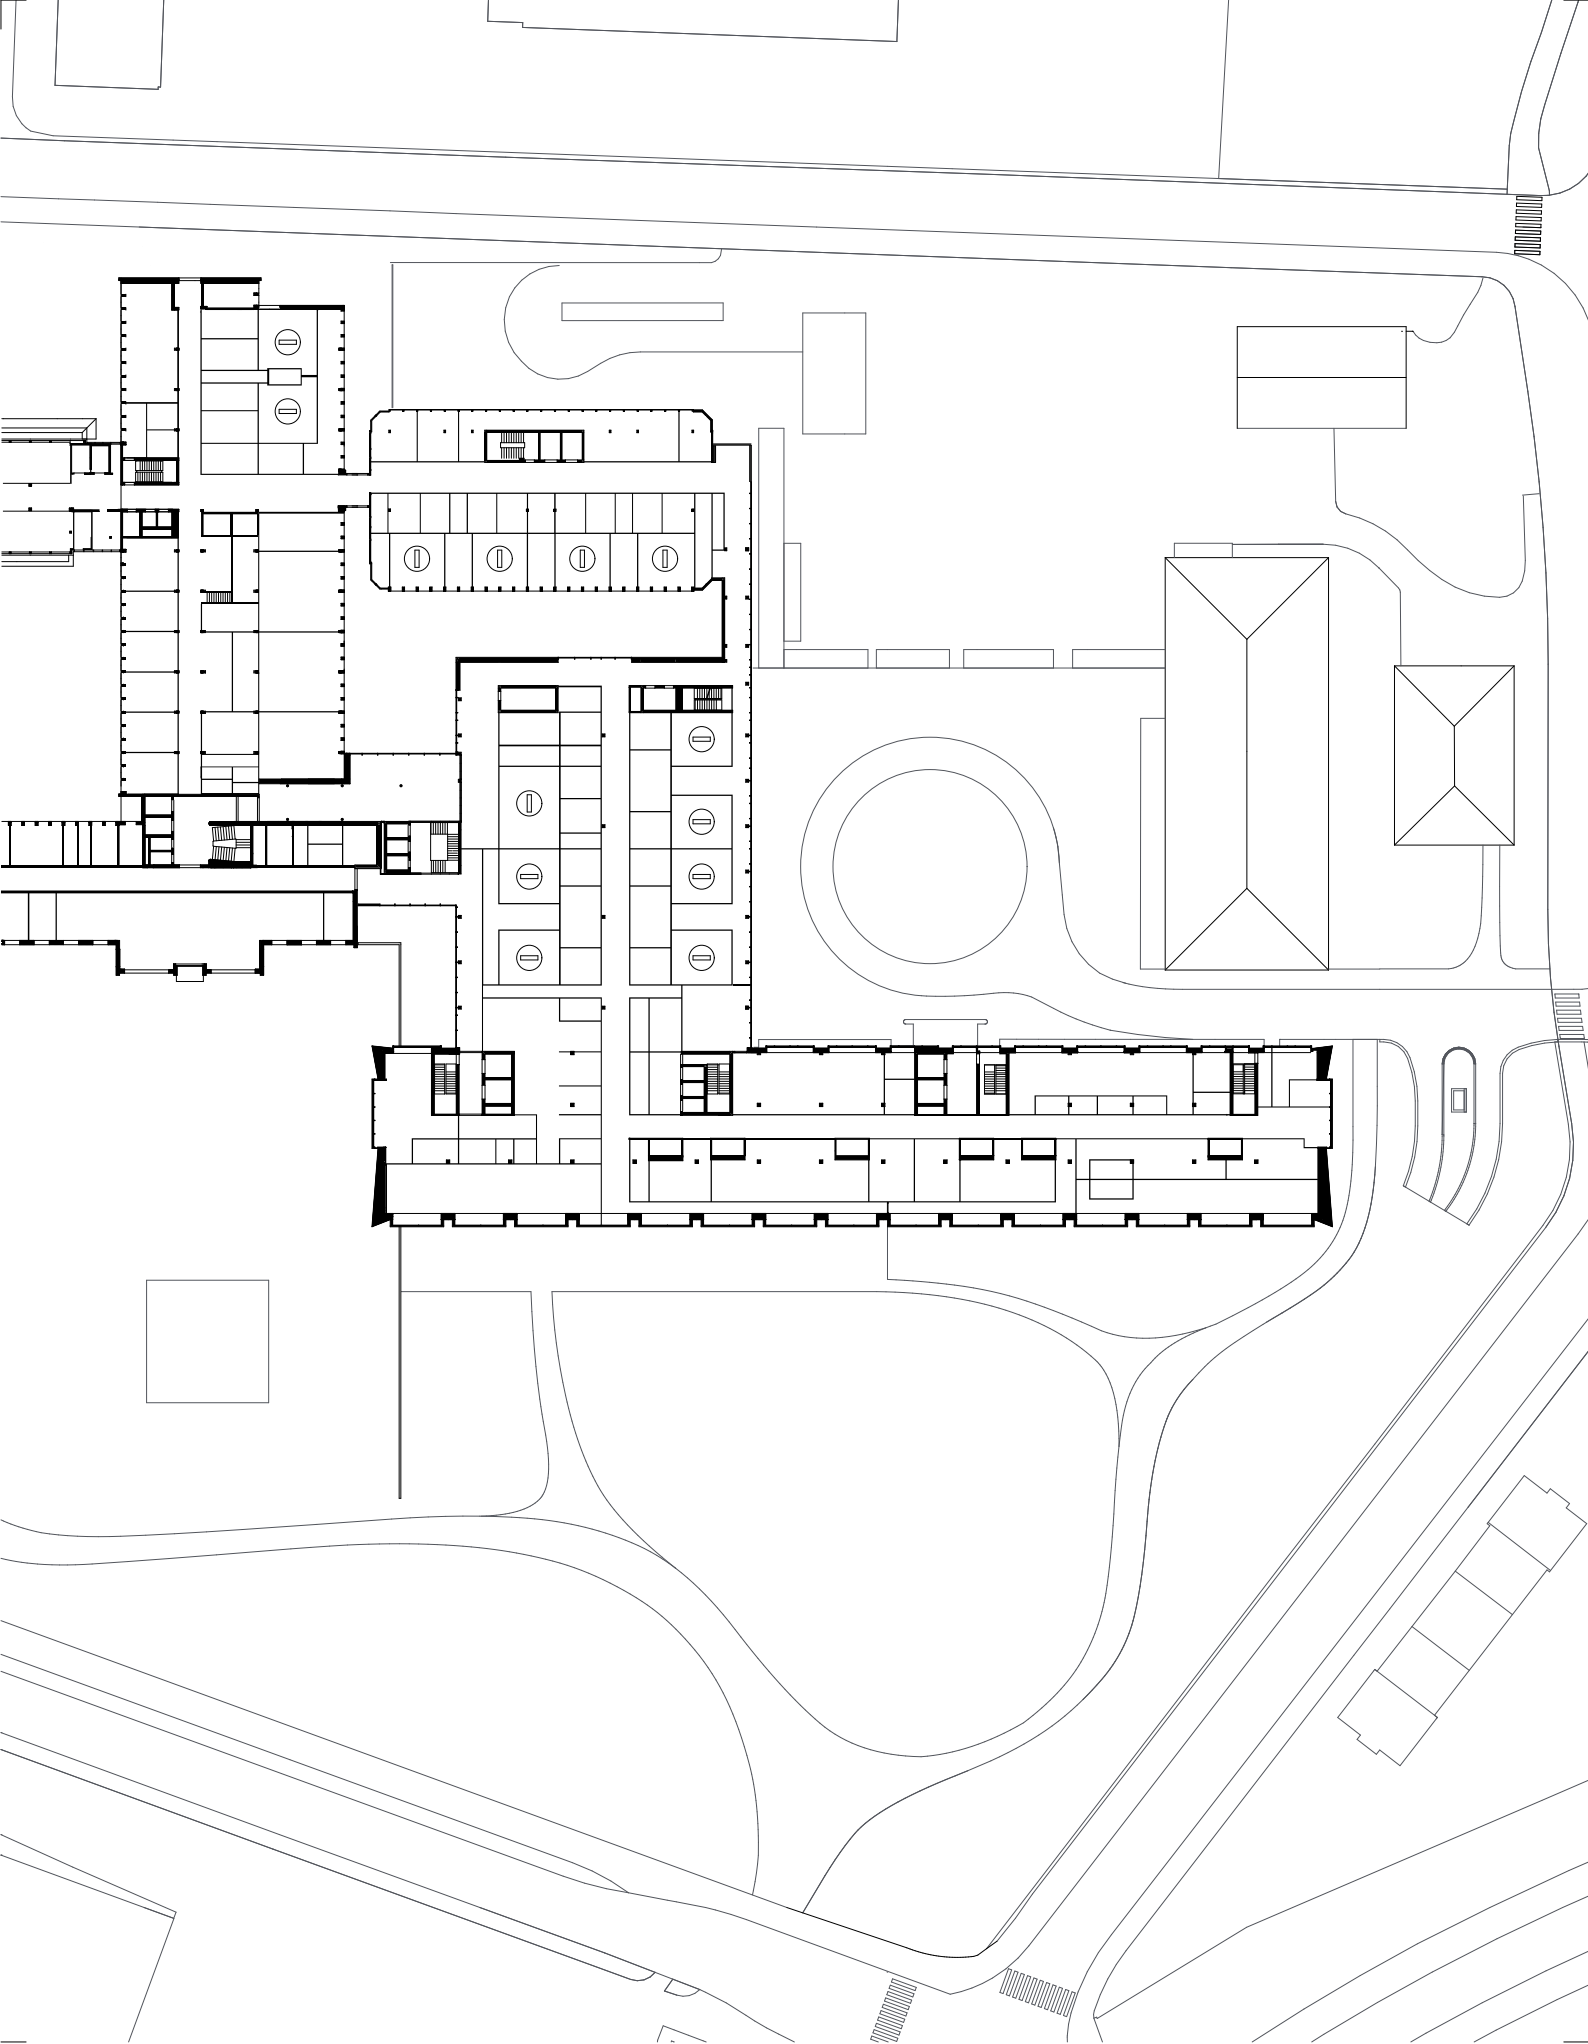

Grundrissplan 5. Obergeschoss

RA-B Architekten
Rapp Architekten AG, Butscher Architekten AG



0 5 10 15 20 30