


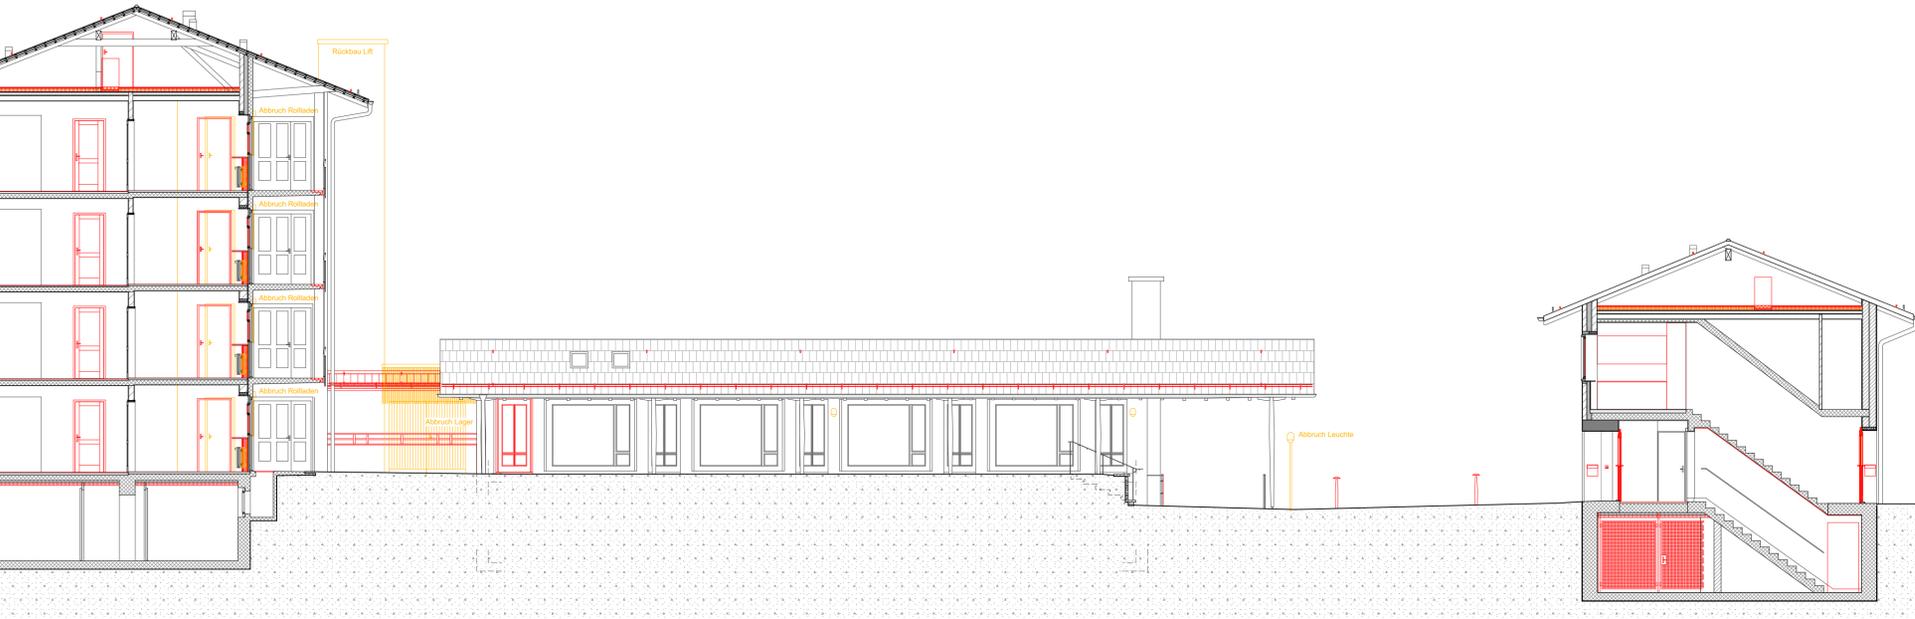

Nordfassade 75, 77, 81, 83



Südfassade 81



Ostfassade 81