




Nord-West Ansicht



Süd-West Ansicht



Süd-Ost Ansicht

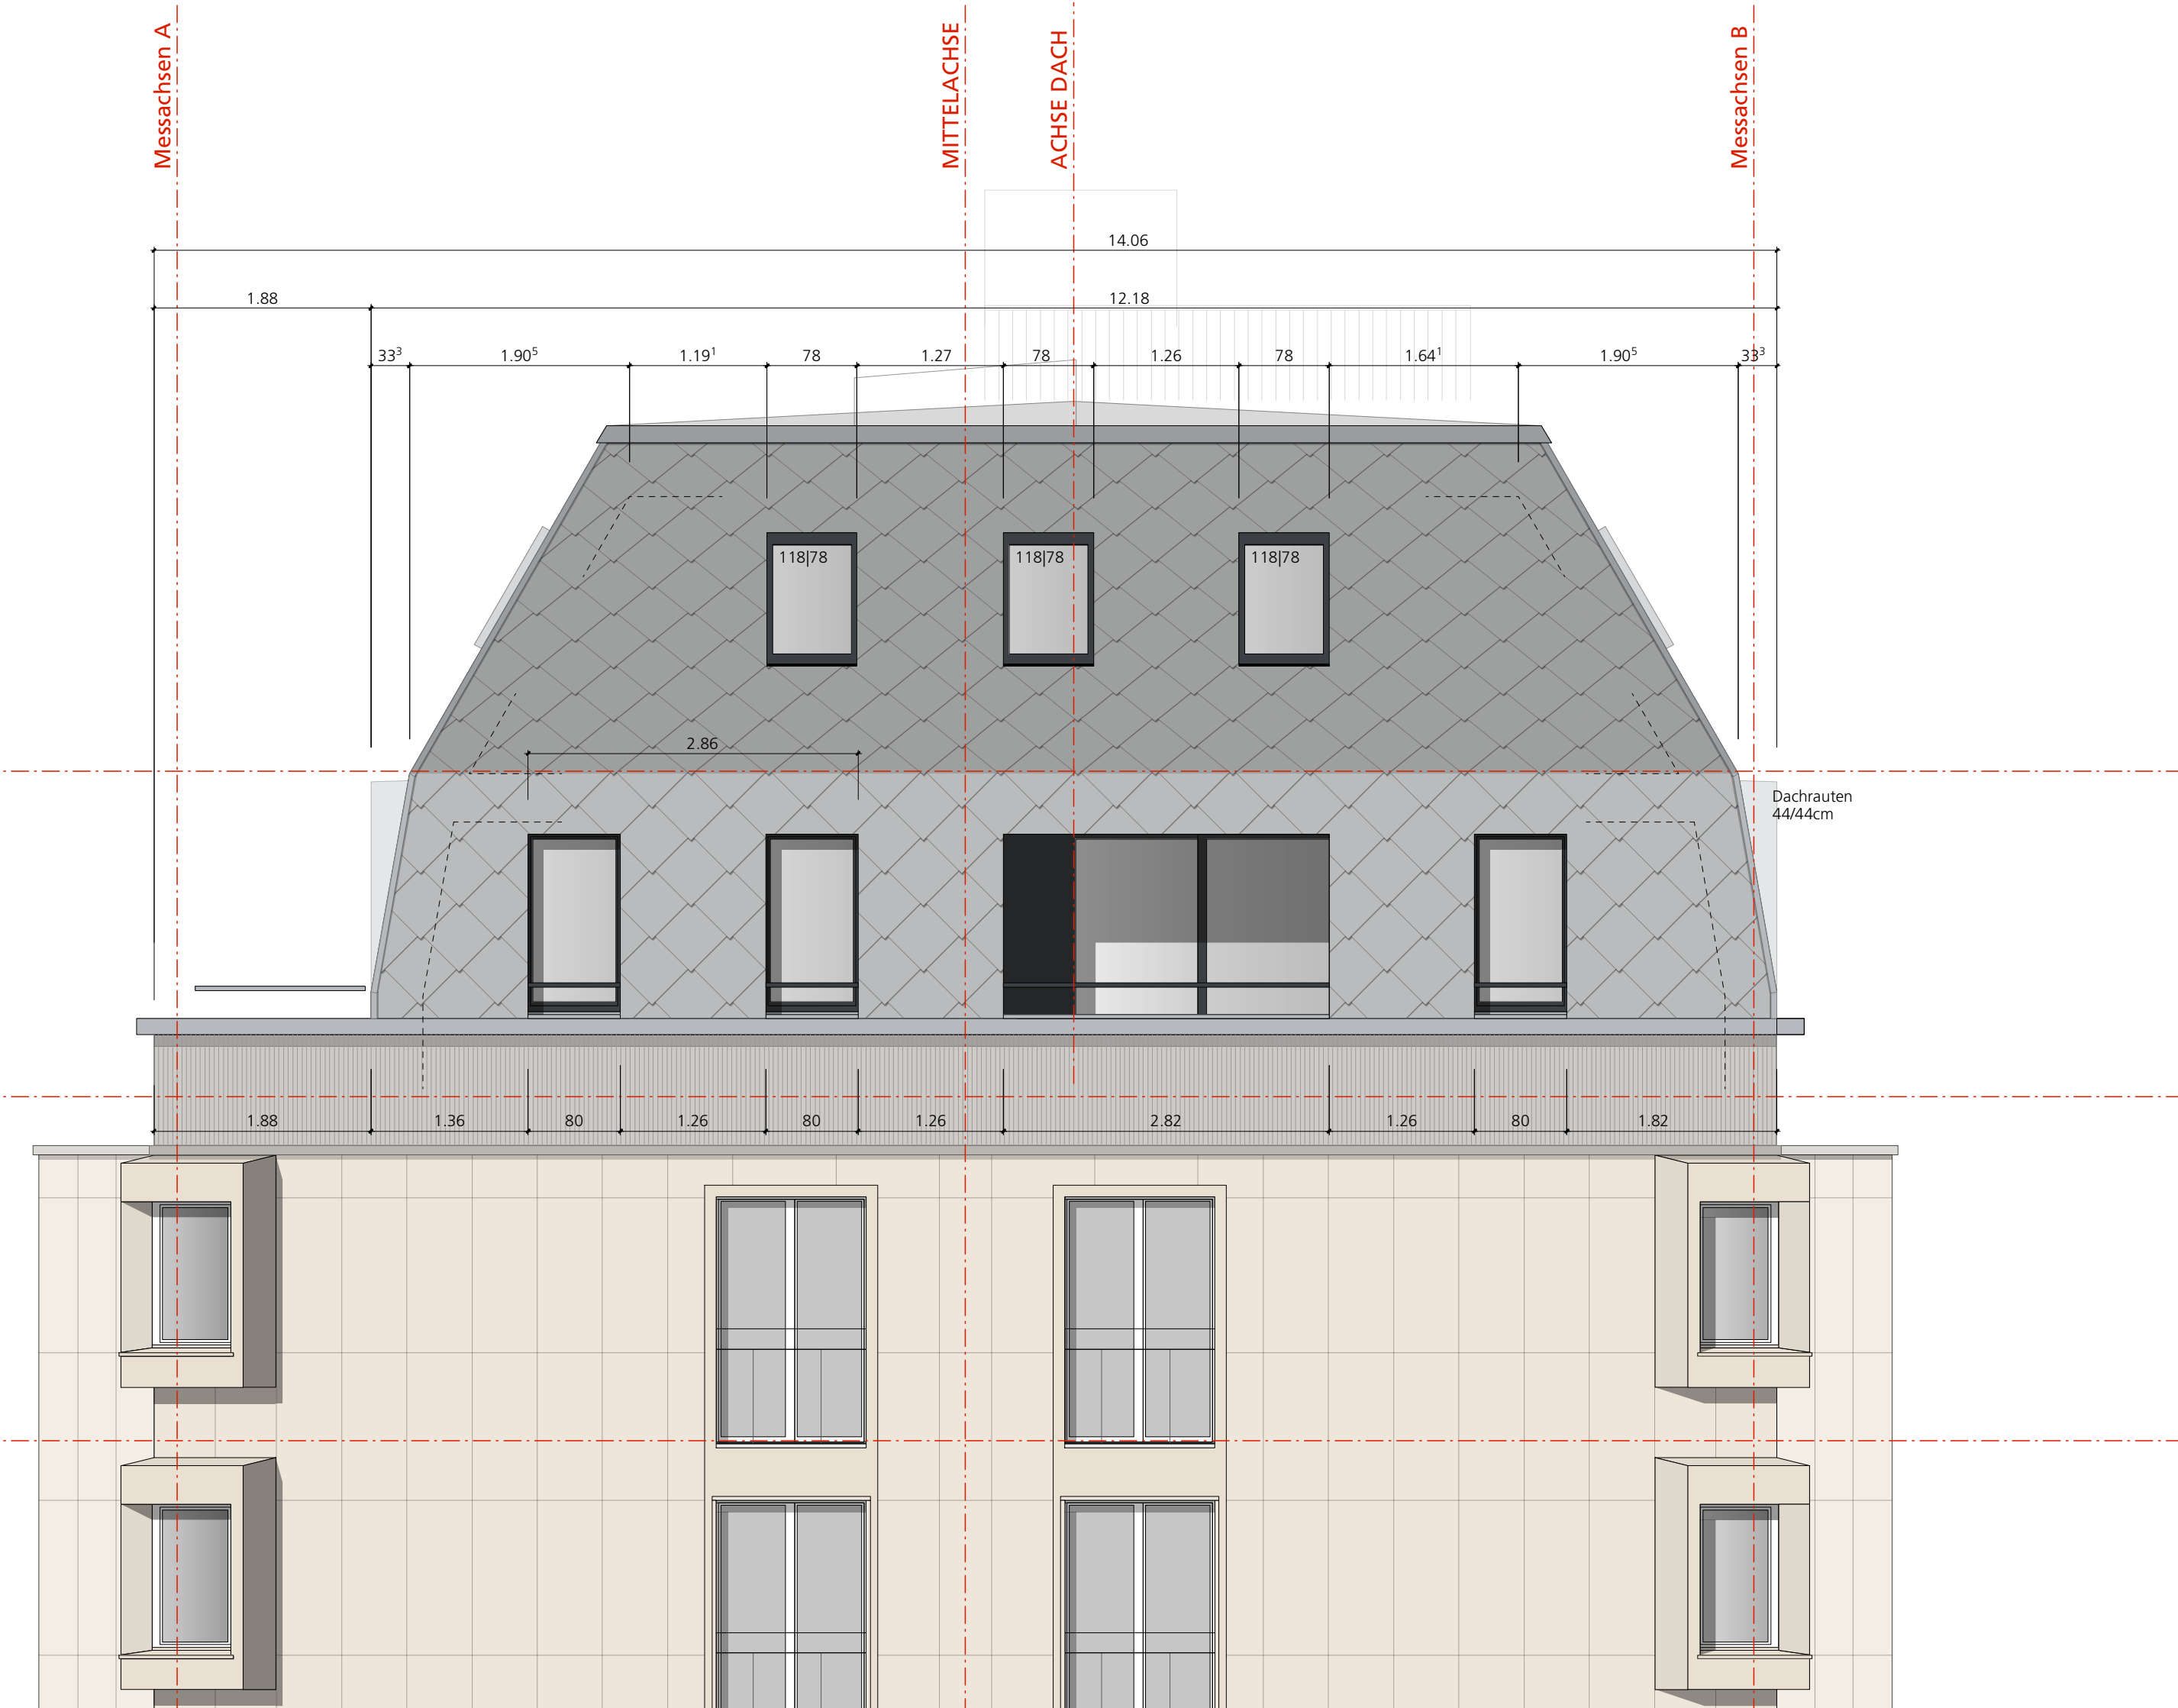

Nord-Ost Ansicht

| Revisionen | Datum | Beschrieb |
|------------|-------|-----------|
|------------|-------|-----------|

...  
...  
...

## ± 0.00 = 413.88 OK fertig Boden TH Erdgeschoss

Alle Masse sind Rohmasse und sind vom Unternehmer zu prüfen, allfällige Fehler oder Unklarheiten sind vor Ausführung der Bauleitung zu melden. Für Mängel die durch Nichtbeachten entstehen, haftet der Unternehmer.

Türhöhen: OK fertig Boden bez. fertige Schwelle bis UK roher Sturz

Fensterhöhen: rohe Höhe = OK rohe Brüstung bis UK roher Sturz

fertig Höhe = OK Fensterbank bis UK fertig Sturz

Dreikantleisten: wo nichts vermerkt ist, gilt: Vollkunststoff mit Nagelfahne 6x6mm

Wassermassenprofil: Dreikantleiste 15x15mm, 50mm von Aussen entfernt; gilt, wo nicht sep. vermasst

|  |                                     |       |                              |
|--|-------------------------------------|-------|------------------------------|
|  | Beton                               | KFB   | = Kunststofffensterbank      |
|  | Backstein                           | MFB   | = Metallfensterbank          |
|  | Kalksandstein                       | K     | = Kurbel                     |
|  | Calmostein                          | M     | = Elektroanschluss für Motor |
|  | Leichtbauwand                       | OK BR | = OK rohe Brüstung           |
|  | Holzwerkstoff                       | OK FB | = OK Fensterbank             |
|  | Betonelement                        | OK SW | = OK Schwelle                |
|  | RWA                                 | UK ST | = UK roher Sturz             |
|  | Magerbeton                          | DW    | = Dachwasser                 |
|  | Wärmedämmung                        | RWA   | = Rauch / Wärmeabzug         |
|  | Beton vorfabriziert                 | TS    | = Türschlieser               |
|  | Mauernwerk auf Dämmlage             | BA    | = Bodenablauf                |
|  | Grau hinterlegte Bauteile = Bestand | STZ   | = Stahlstützen               |
|  | Sichtbeton Typ 2+                   | WA    | = Wasseranschluss            |
|  |                                     | ELV   | = Elektroverteilung          |
|  |                                     | SK    | = Scharfkantig               |

|                |  |       |                    |
|----------------|--|-------|--------------------|
| Hauptschnitte: |  | A     | Schnittbezeichnung |
|                |  | W-008 | Plannummer         |
| Schnitte:      |  | 004   | Schnittbezeichnung |
|                |  | 0-015 | Plannummer         |

± 3.41

± 3.28

± 0.00

± 0.05

