
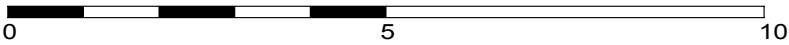
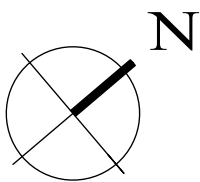


2. obergeschoss 1:100

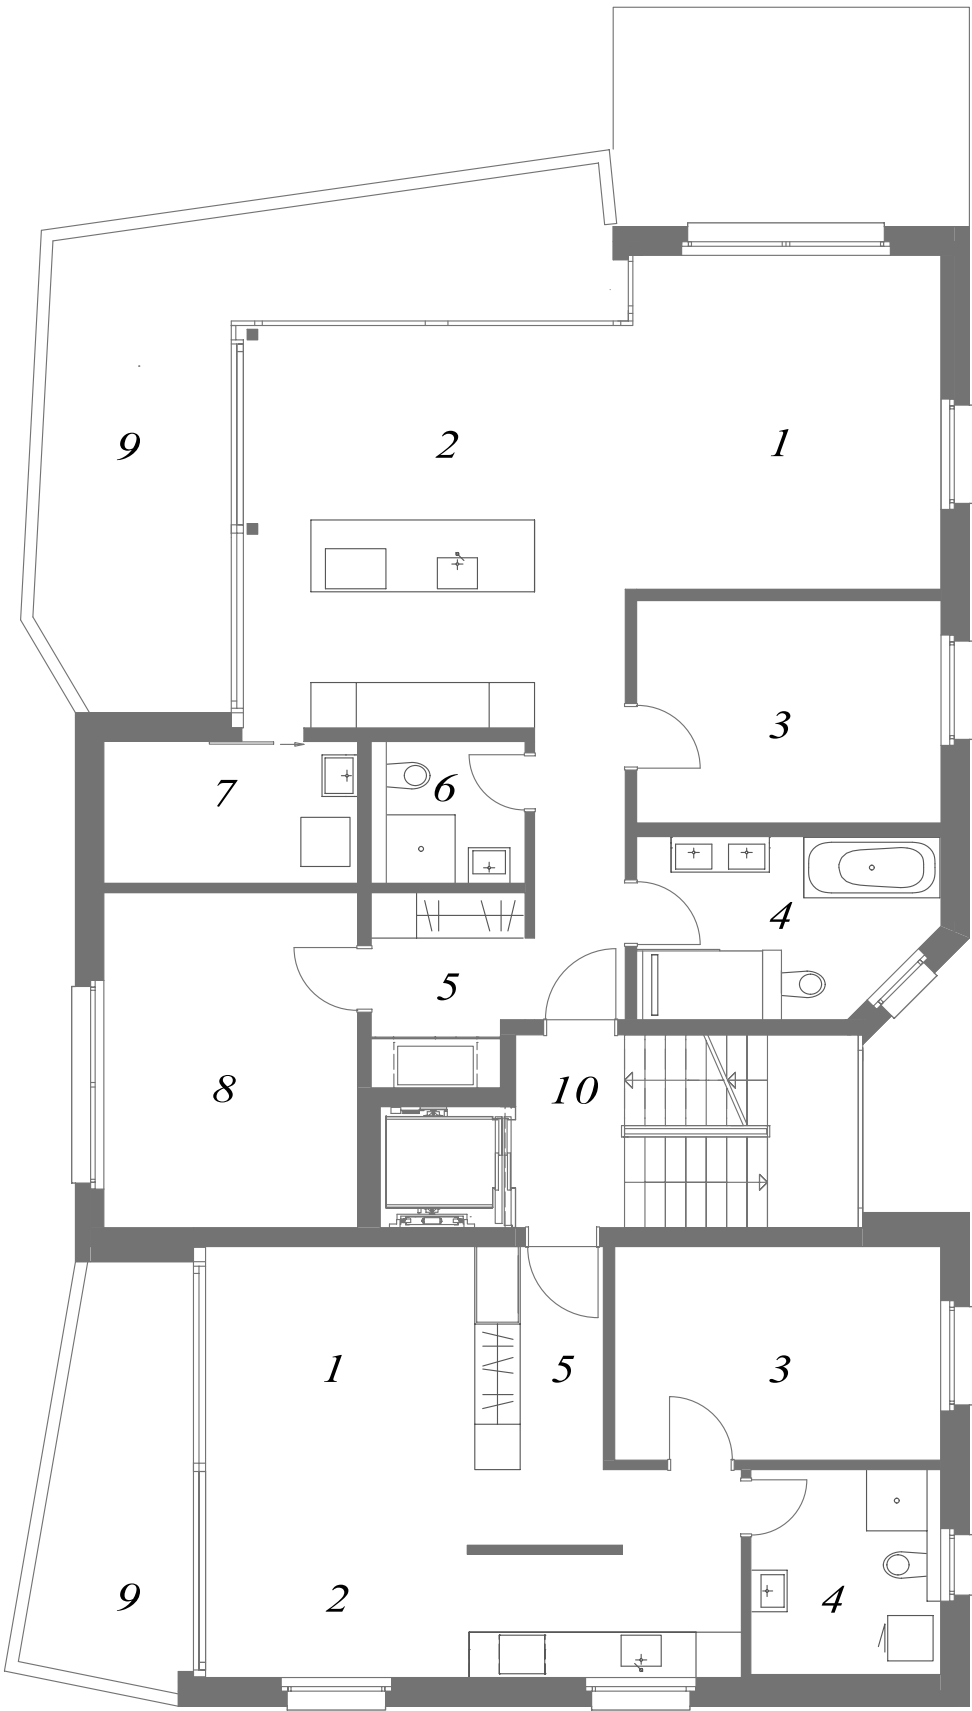

- 1 wohnen
- 2 kochen / essen
- 3 zimmer
- 4 bad
- 5 garderobe / vorraum
- 6 wc / dusche
- 7 wirt.raum
- 8 eltern
- 9 terrasse
- 10 treppenhaus