



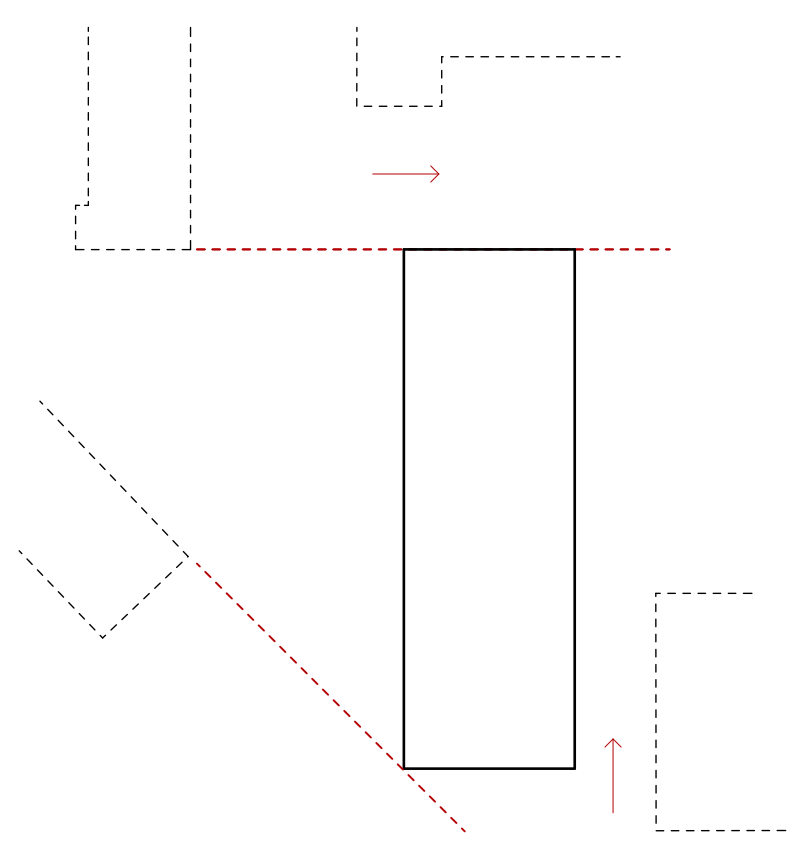


implantation

emprise bâtiment
bâtiment voisin
accès
perméabilité

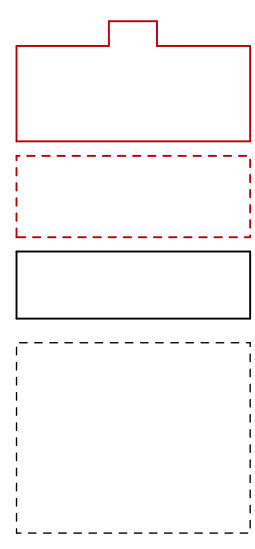


programme

stockage
public
administration
bibliothèque

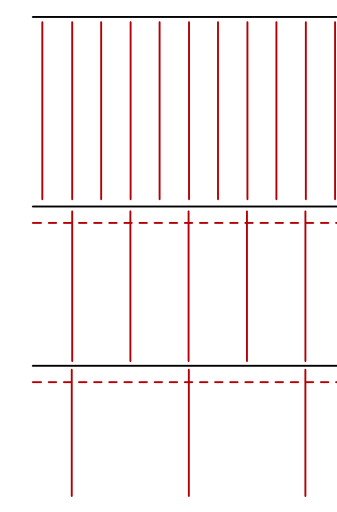


structure

structure verticale
tête de dalle
souterrains

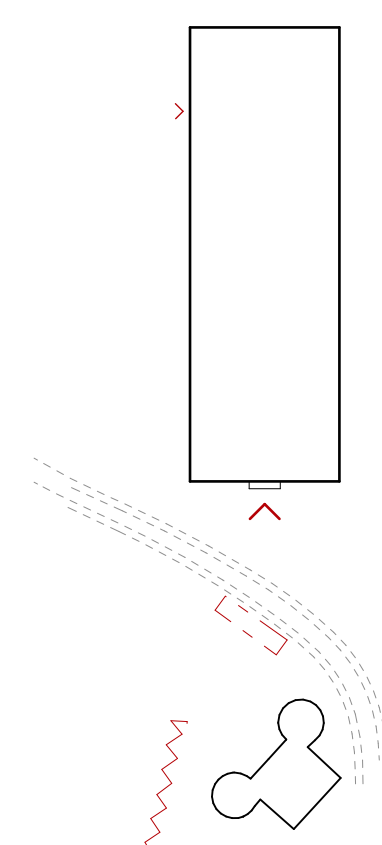


accès

arrêt de bus
arrêt tram
entrée principale
entrée administration

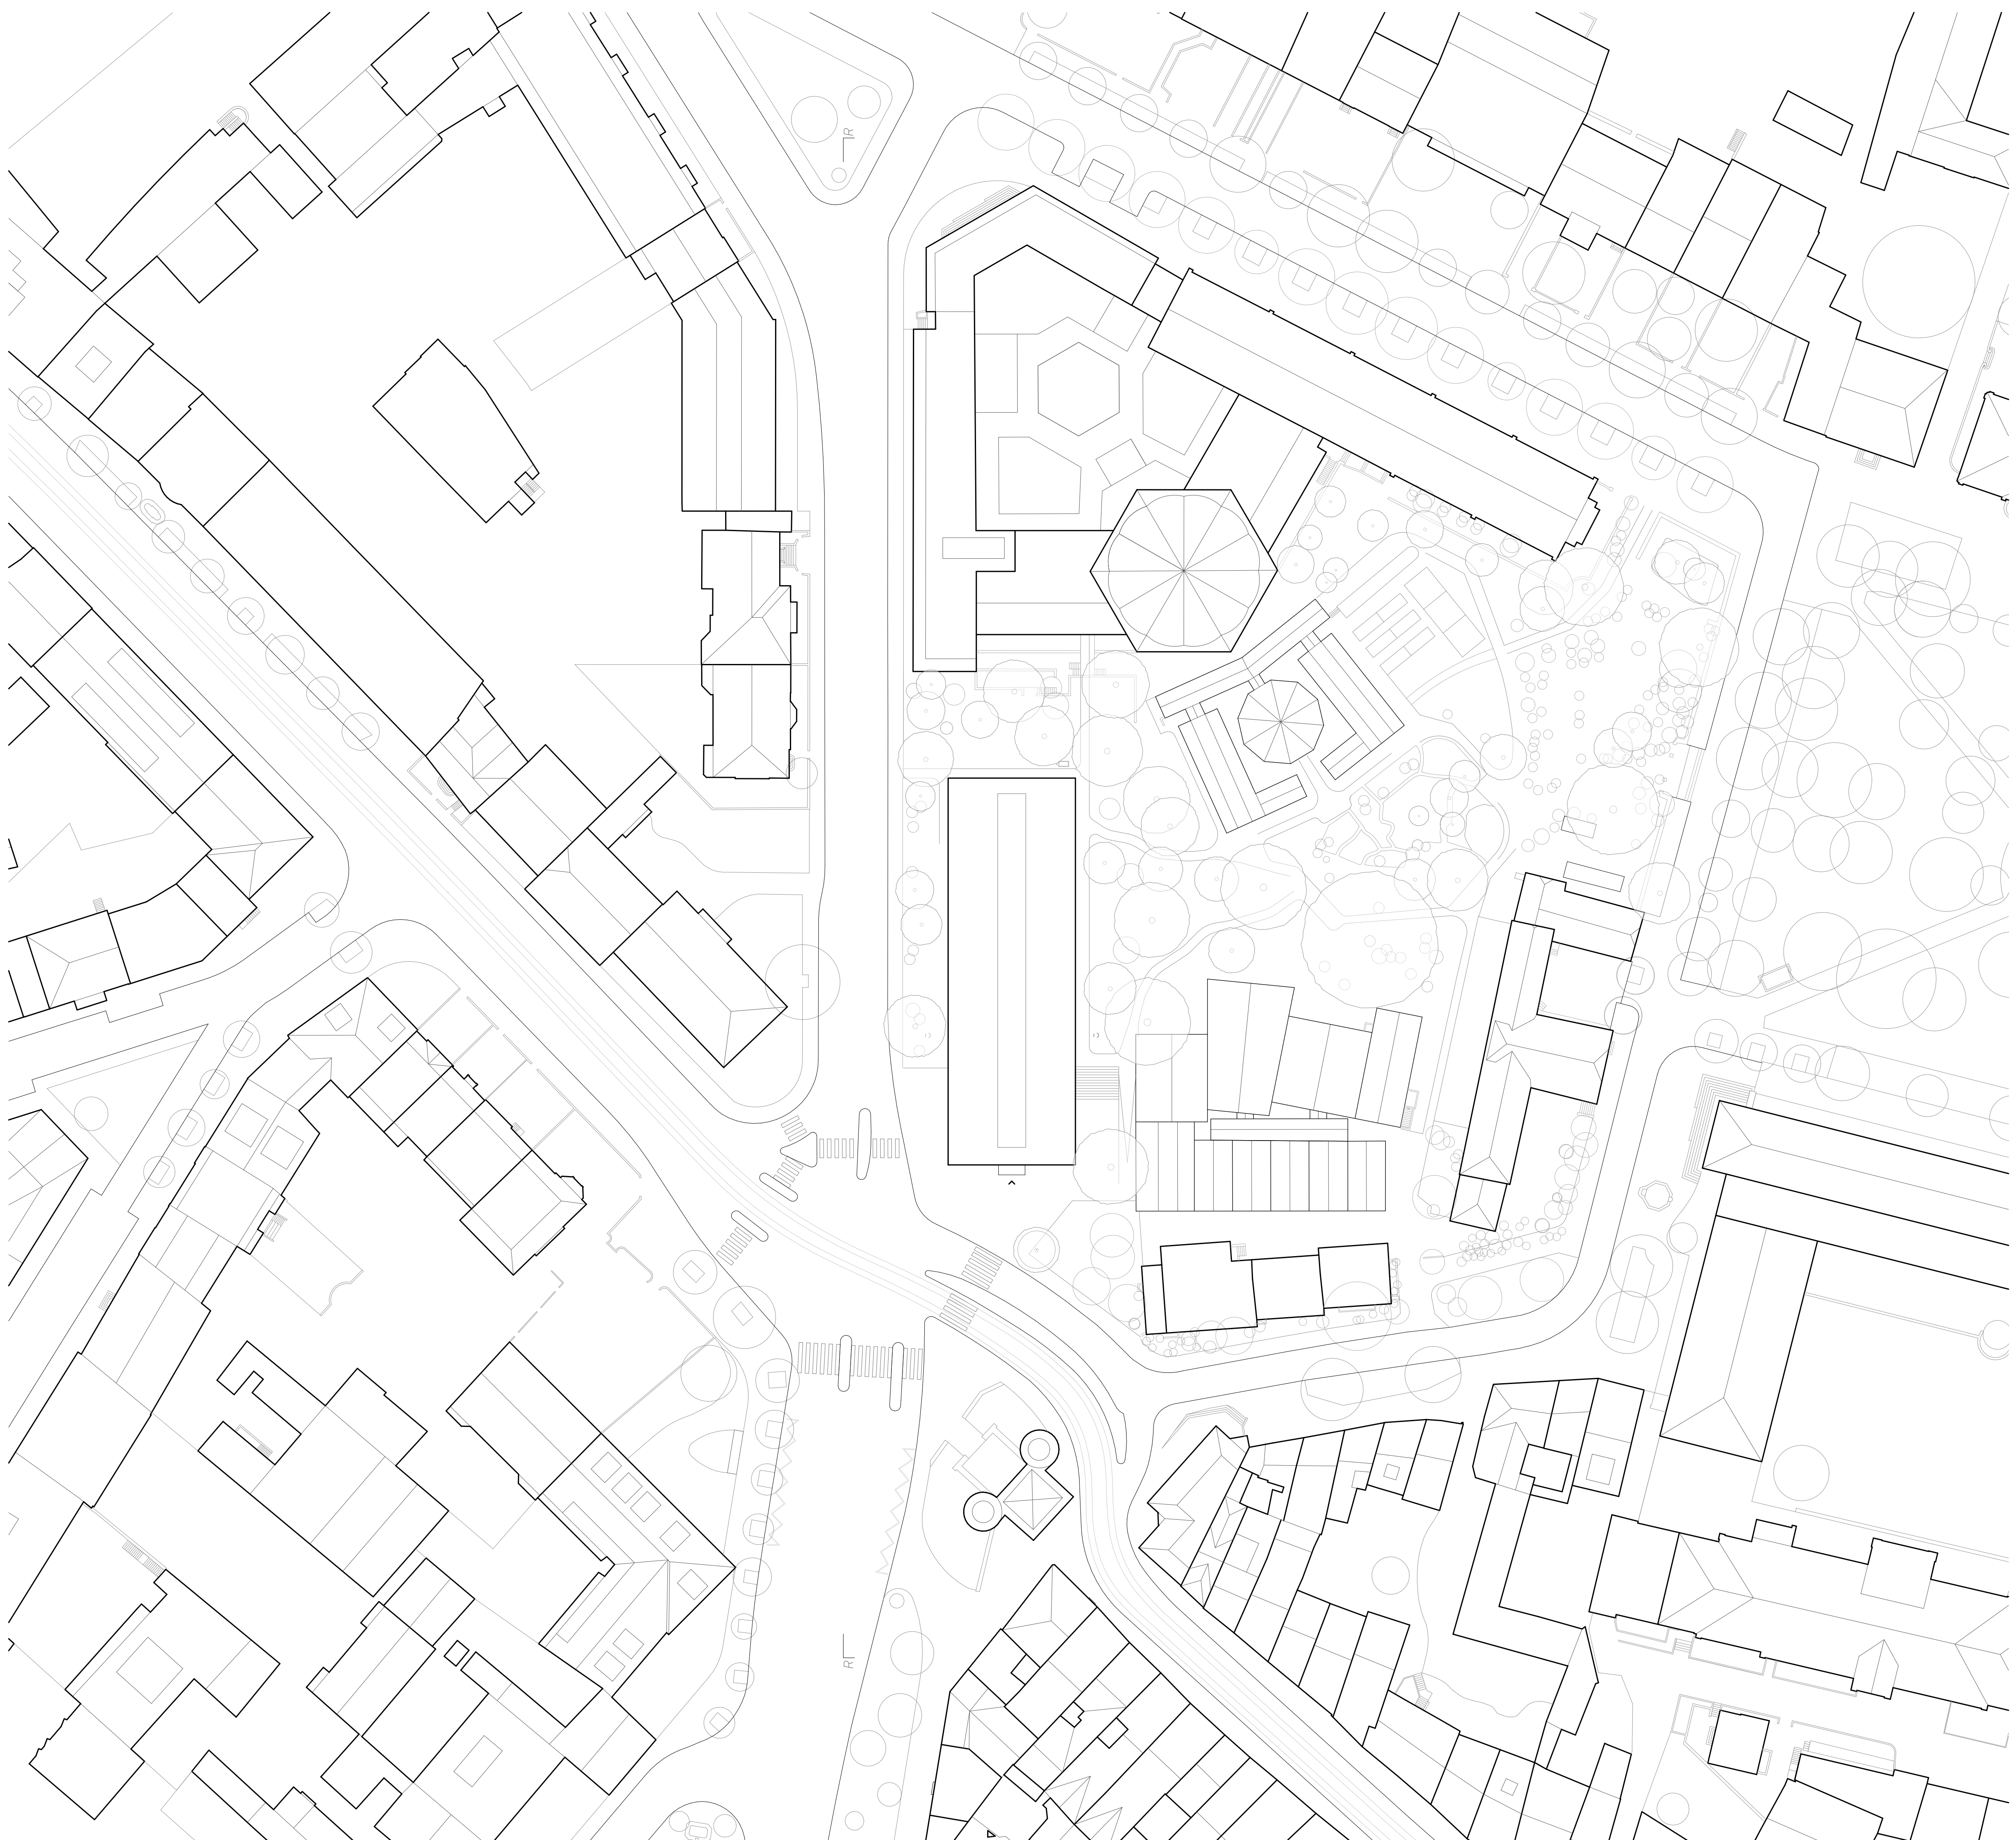

plan situation

N

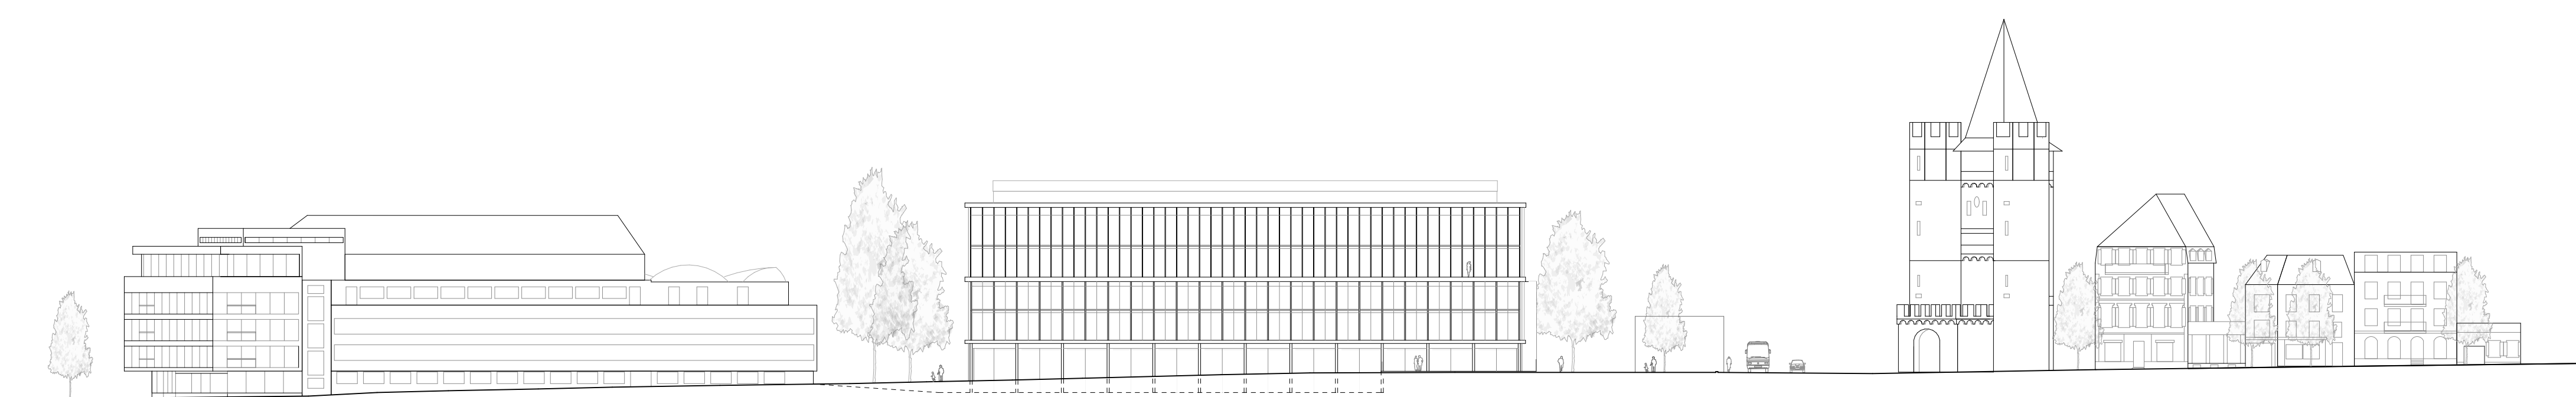

élévation rue

●●○○○○○

OPPIZZI noé - TRAVAIL BACHELOR - atelier LACROIX/CHESEX

ECH: 1/500 0 3 10 20 50