


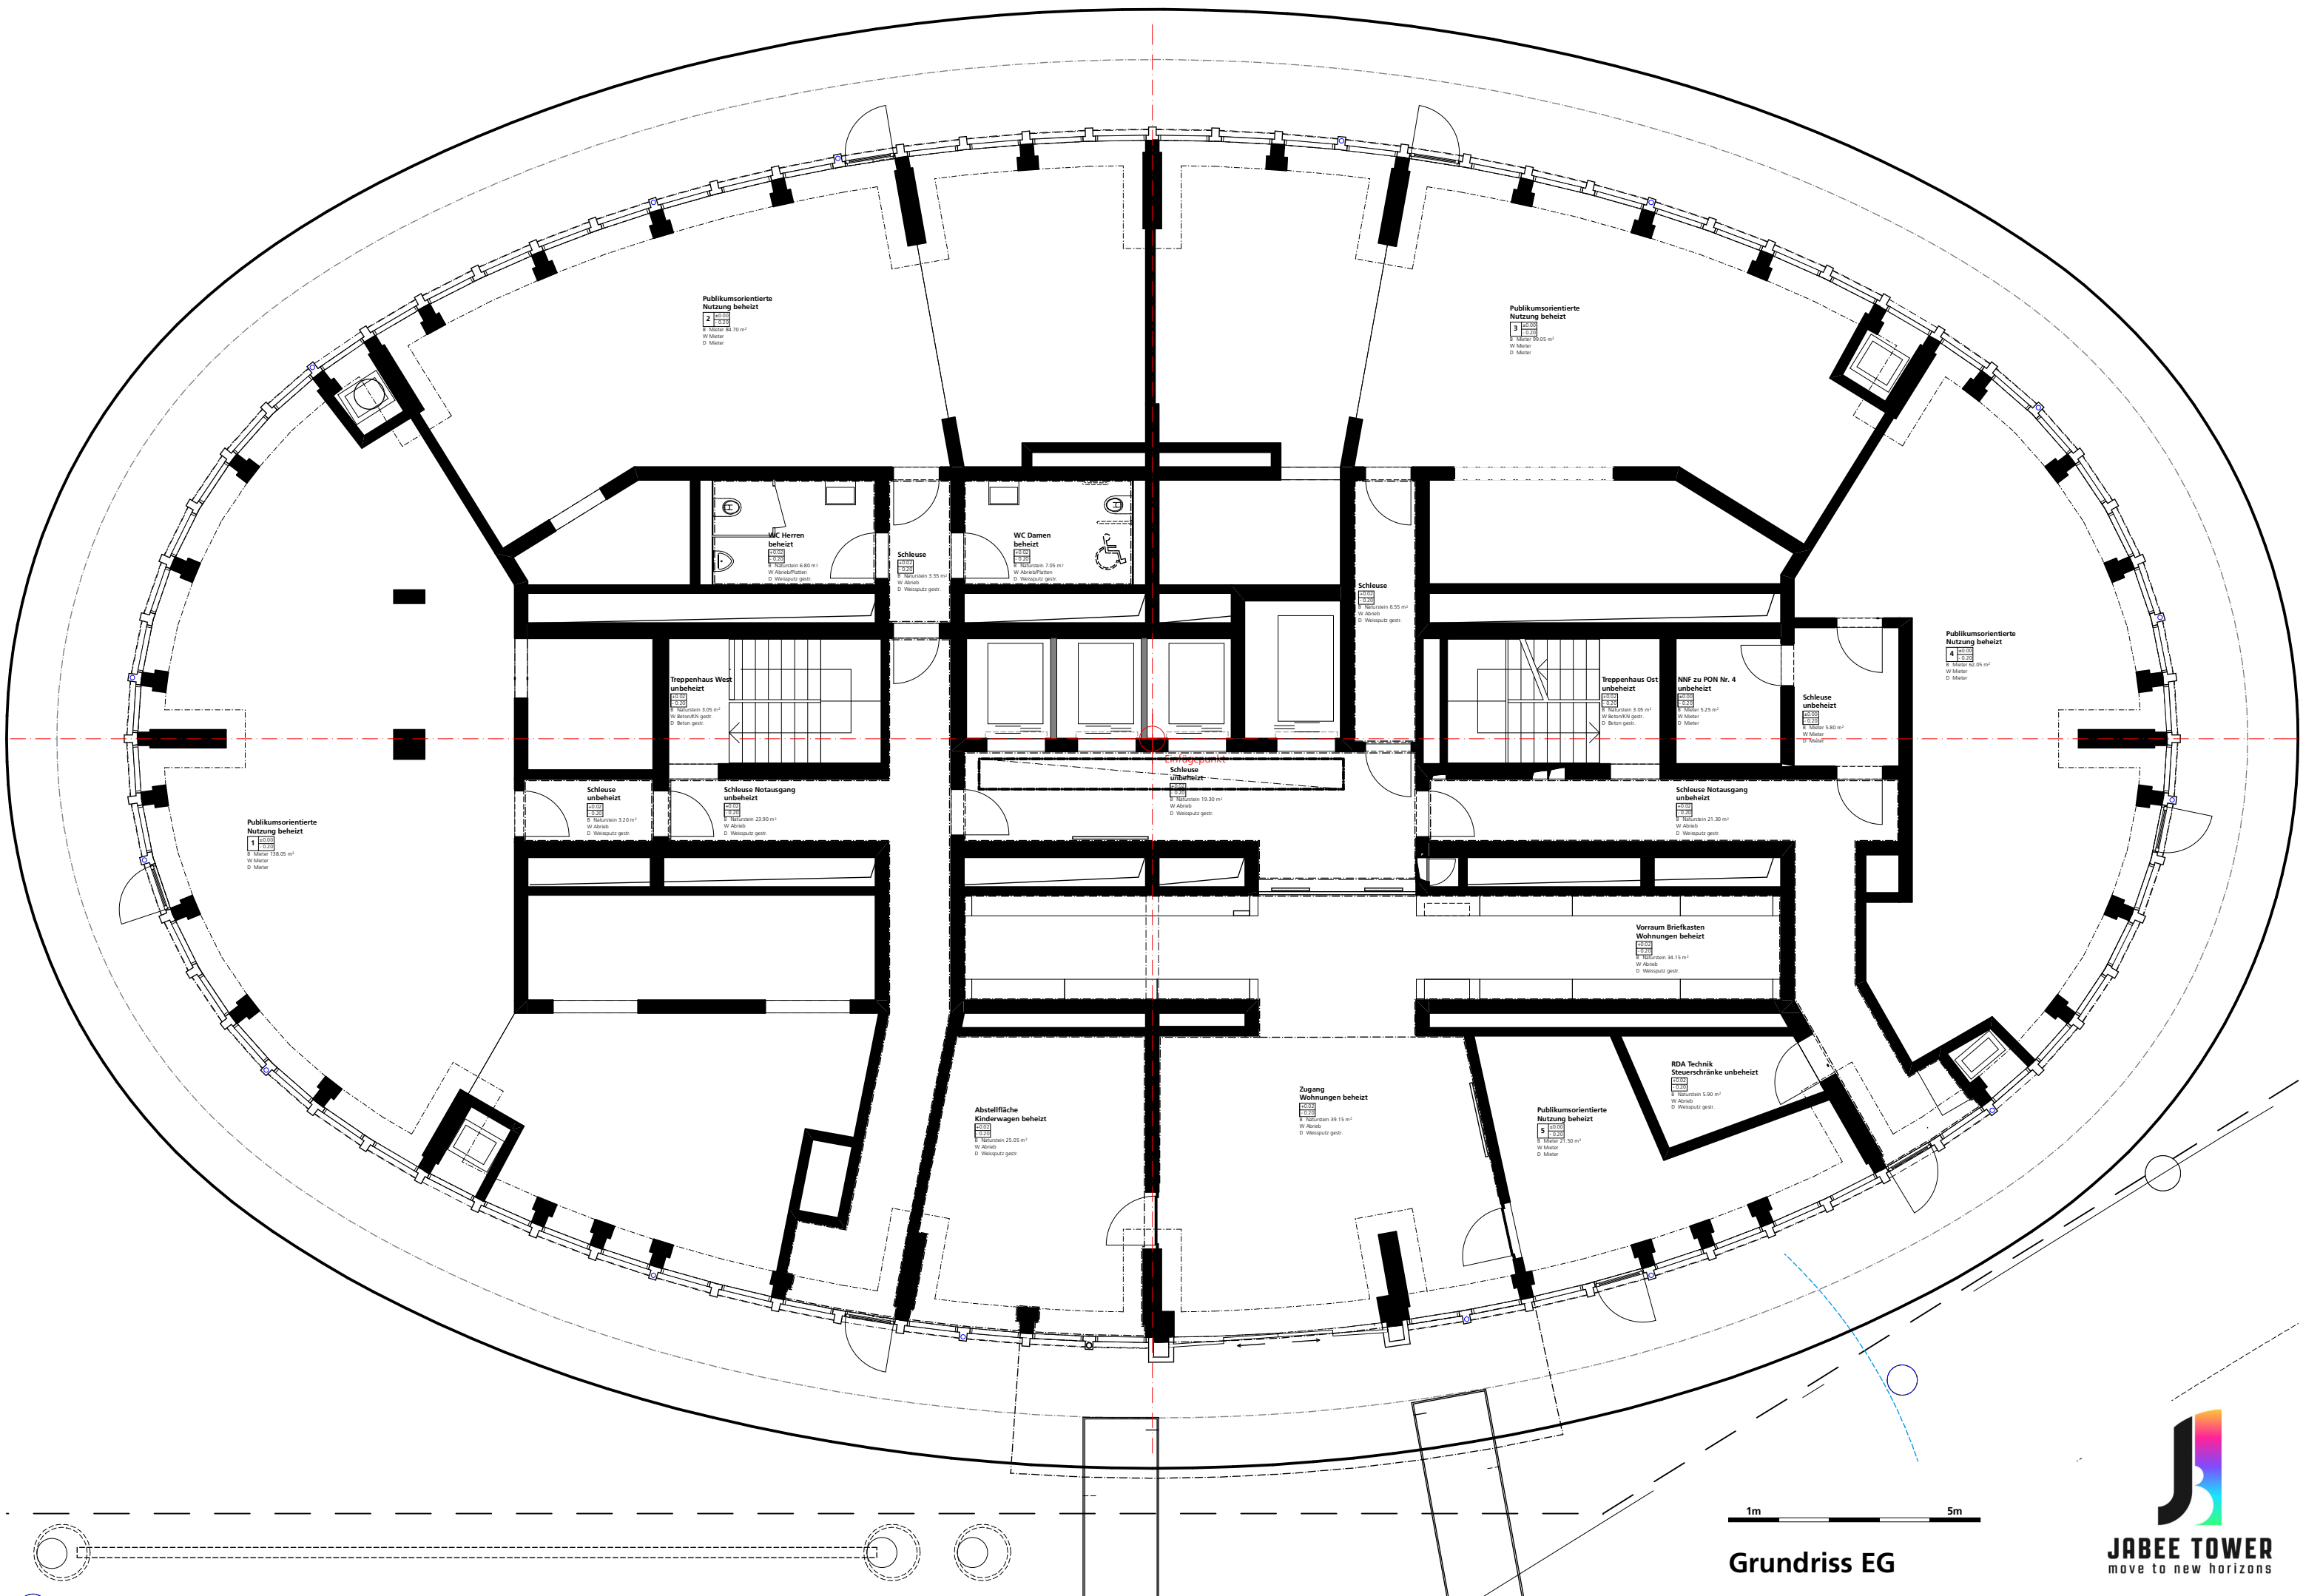

Publikumsorientierte
Nutzung beheizt
2

















1m 5m

Grundriss EG