


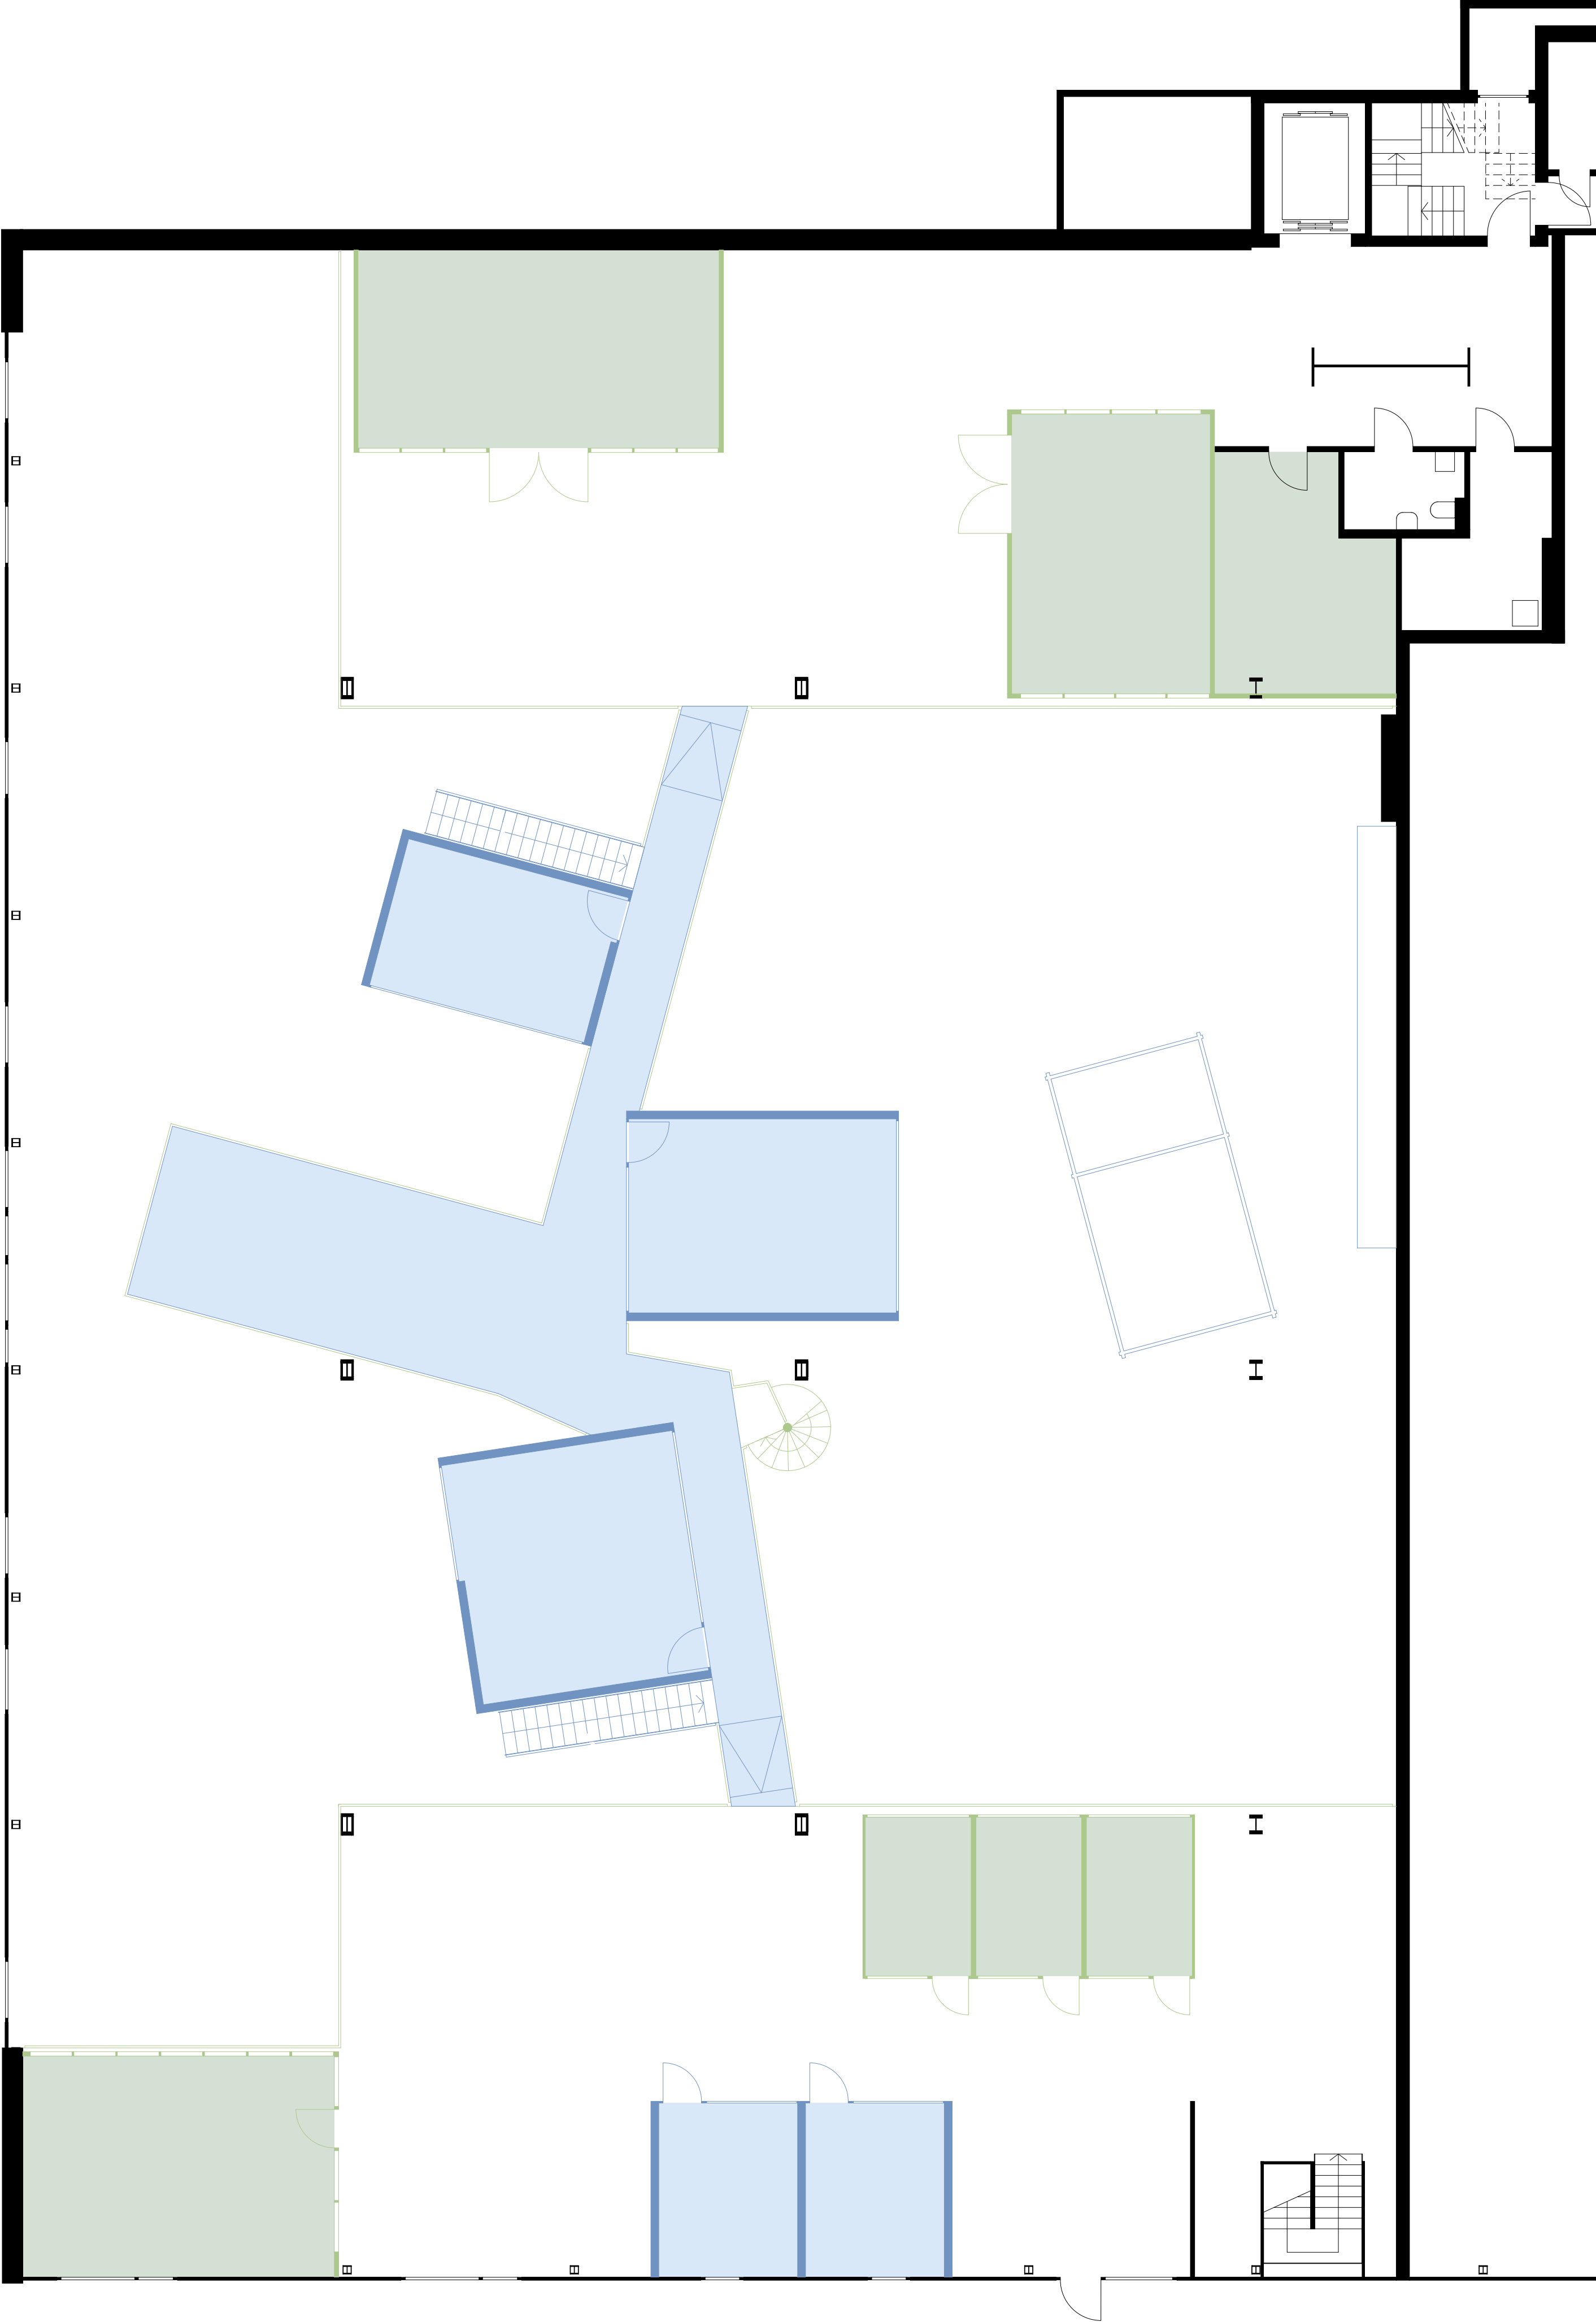

ZWISCHENGESCHOSS
MASSSTAB 1:100