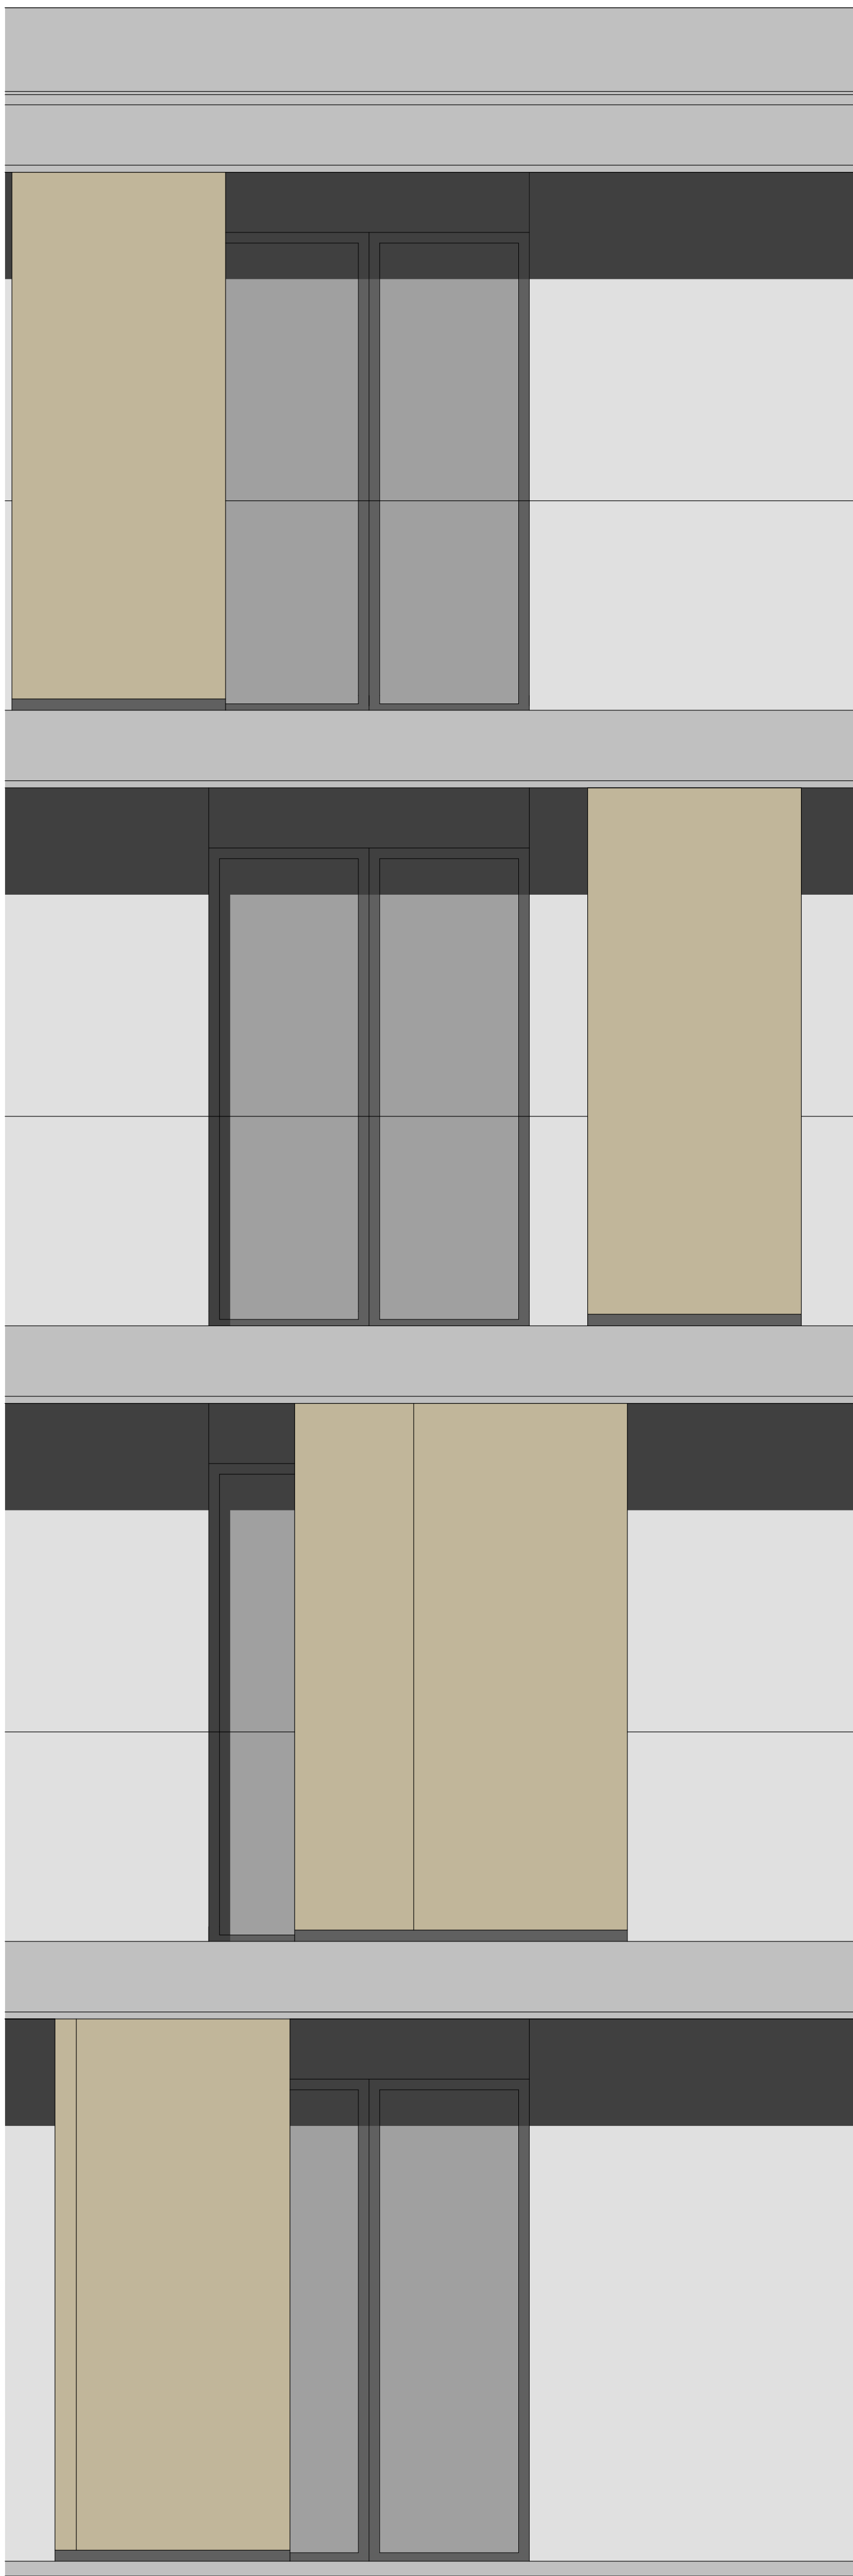


+/-0.00 = 451.35 m. ü. M. = OK fertig Boden EG

Planlegende

- Beton
- vorfabr. Betonelemente
- Backstein
- Kalksandstein

Isokorb

Wärmedämmung

Vorsatzschale-Gipswand

San.-Installationswand

Holzwerkstoff

Wandaussparung

Deckenaussparung

Sämtliche Masse sind Rohmasse und sind vom Unternehmer am Bau zu kontrollieren.
Allfällige Differenzen sind der Bauleitung sofort zu melden.
Aussparungen werden mittels speziellen Aussparungsplänen angegeben.
Für Stahlbetonkonstruktionen gelten die Ingenieupläne.
Türhöhen gelten ab OK fertig höherem Boden bis UK roher Sturz.
Decken und Gleitlager sind nach Angaben Ingenieur auszuführen.

Inhalt: Fassadenschnitte

Bauherr: ARAI Immobilien AG, Felsenastrasse 47, 7004 Chur

Filename: 0167-A-Ausführung-2013-12-16

Kaundbe Architekten AG
Fichtenweg 10, 9470 Buchs
Telefon +41 91 755 60 60
www.kaundbe.com

Planmr: 0167-A-207

Format: 150x60cm

M: 1/20

KAUNDBE
architekten

0167 MFH Schläppliweg 9470 Buchs