


## Ebene der Wiederverwendung

- Ebene 1, Bestandesmaterial
- Ebene 2, Easy
- Ebene 3, Reserve
- Ebene 4, Opportunität

Spezifikationen Bauteile gemäss  
Bauteilkatalog vom xx.xx.2023 und  
Farb- / Materialkonzept vom xx.xx.2023

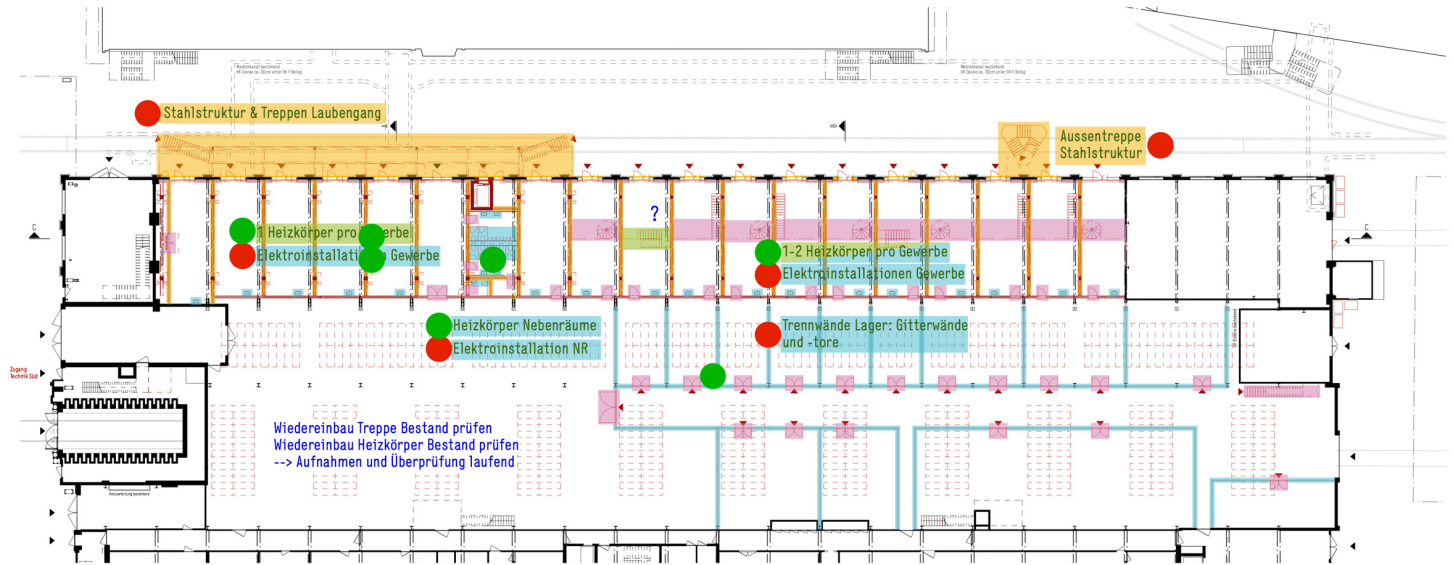

Grundriss EG



Längsschnitt C