


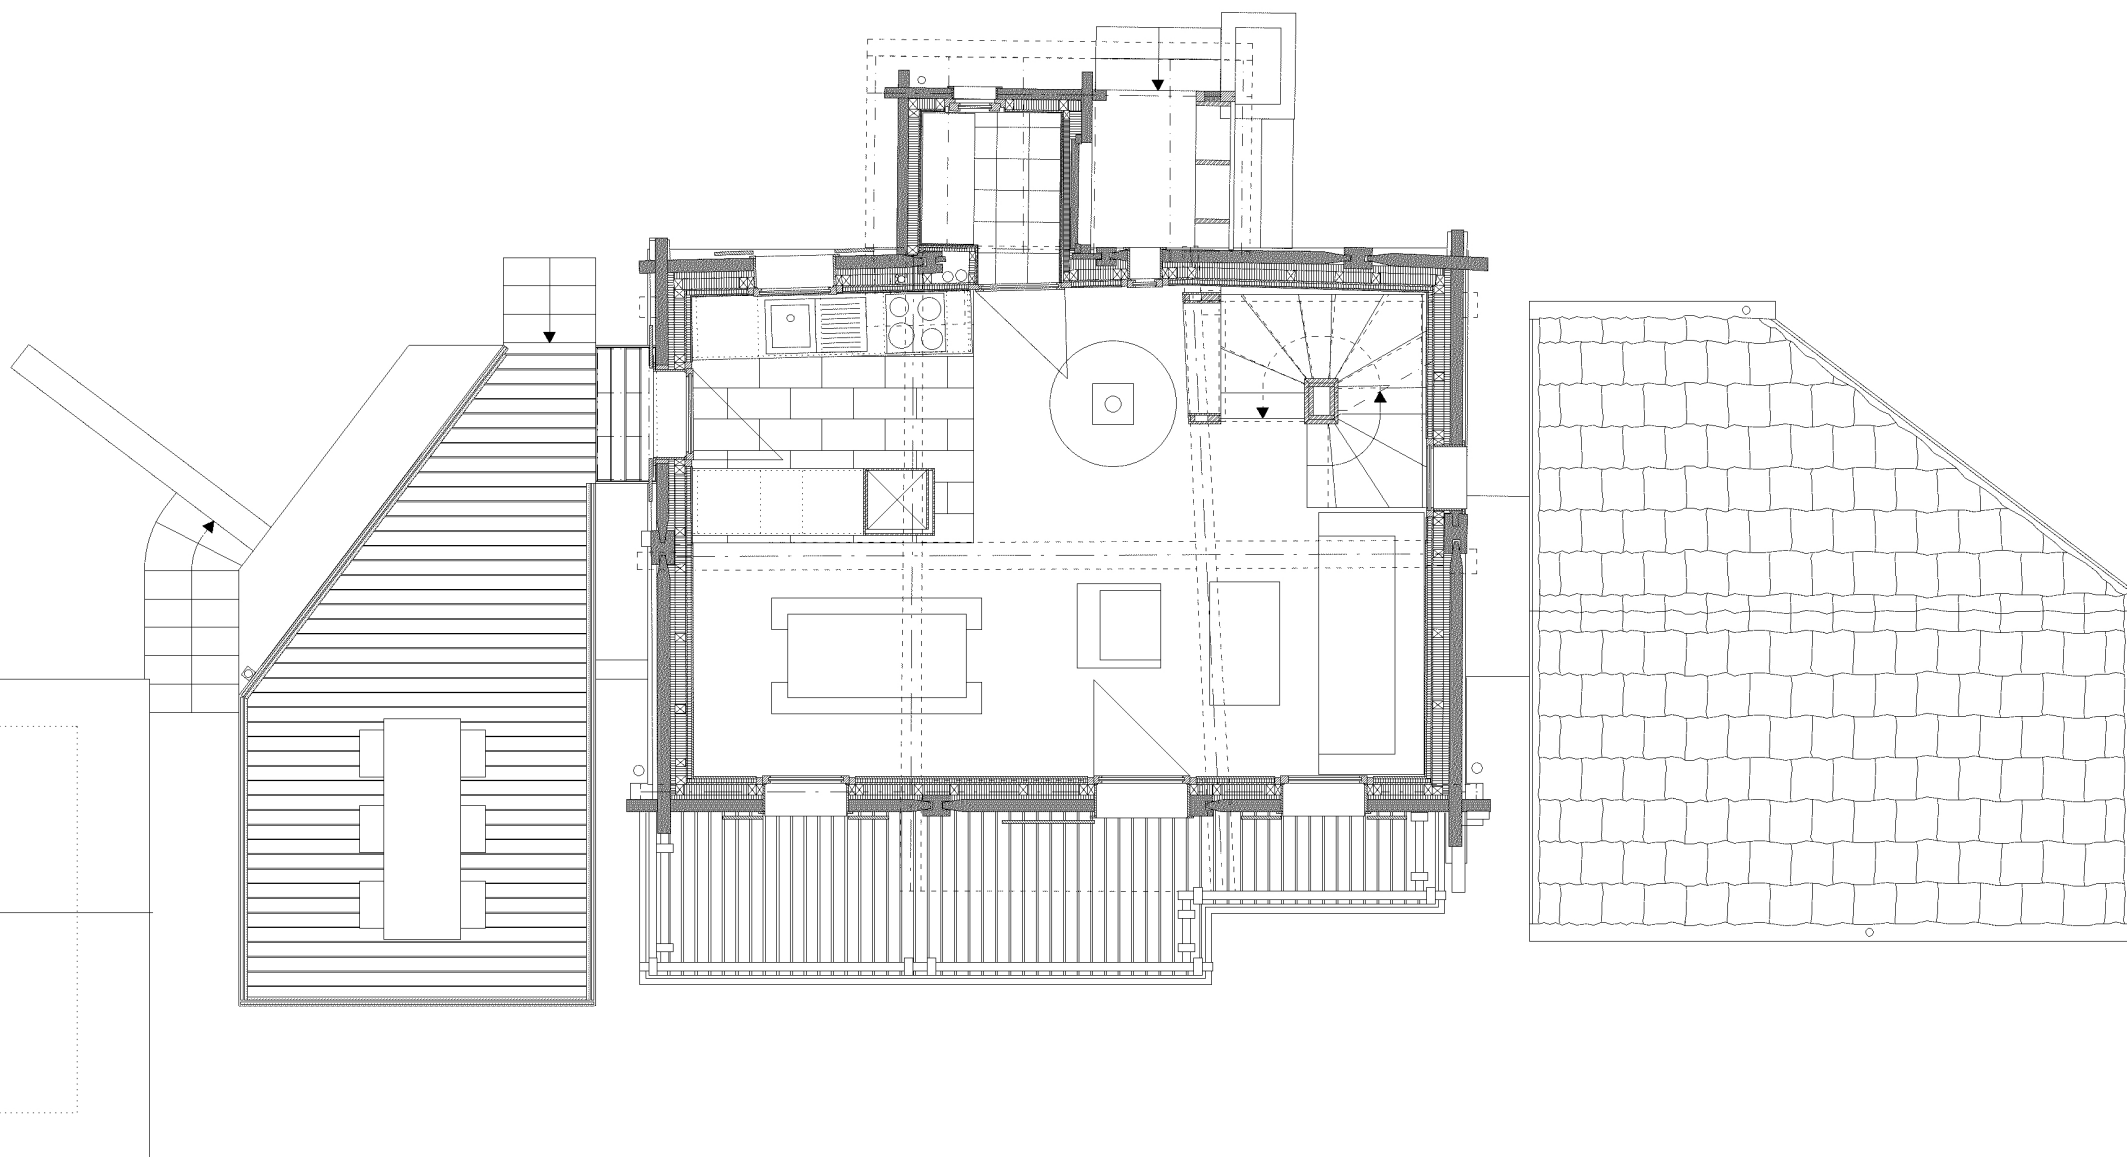

PLAN DU PREMIER ETAGE