


Querschnitt Saal | 2. Obergeschoss

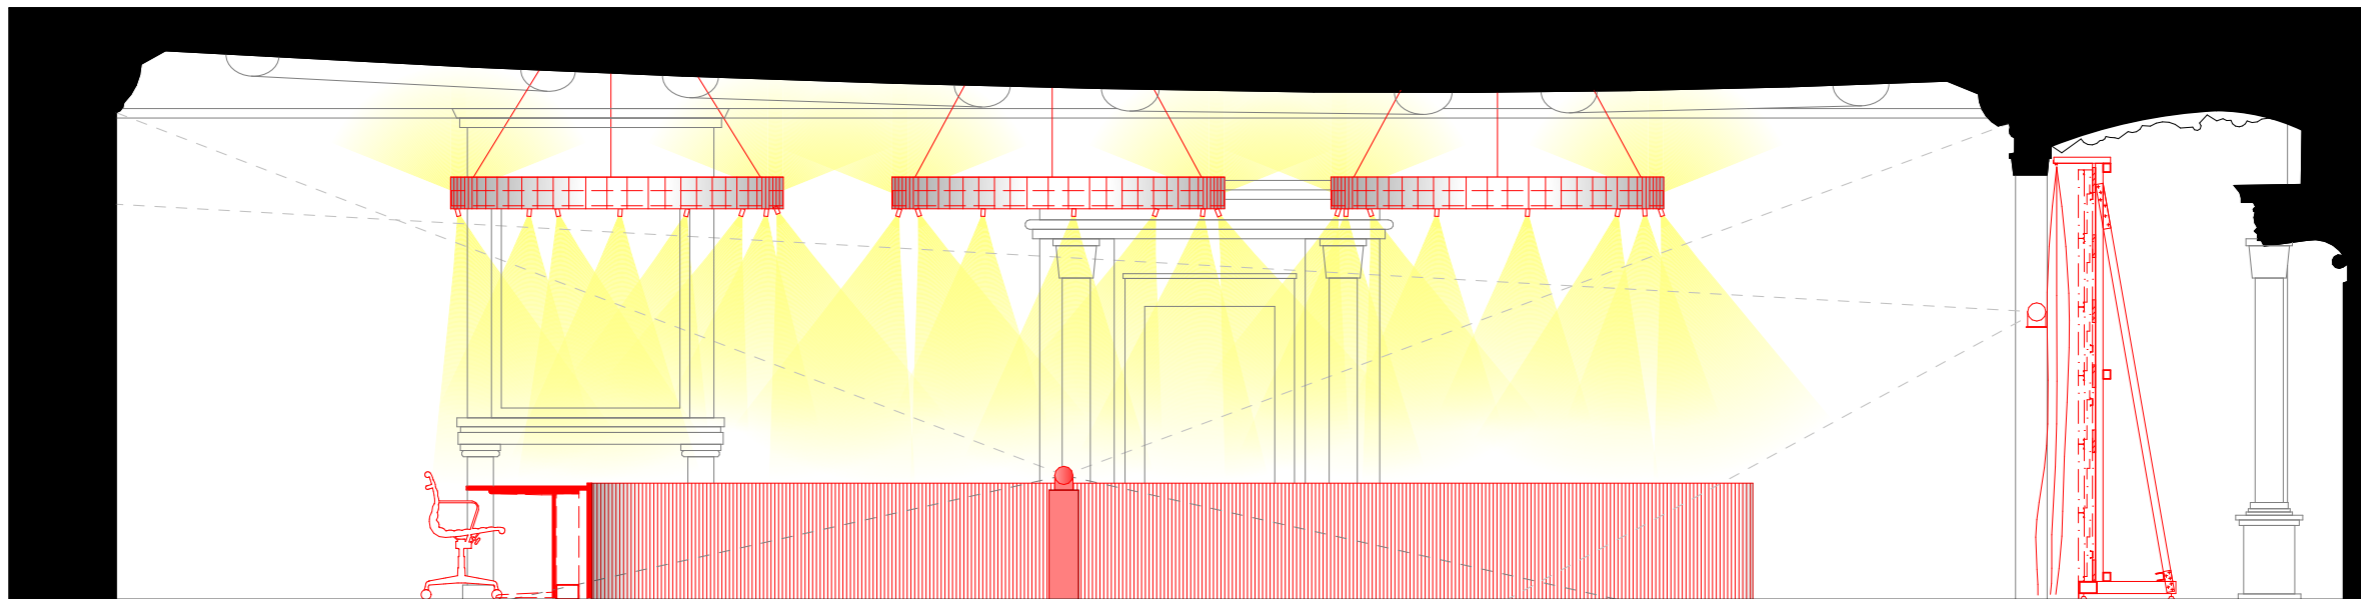

Längsschnitt Saal | 2. Obergeschoss