


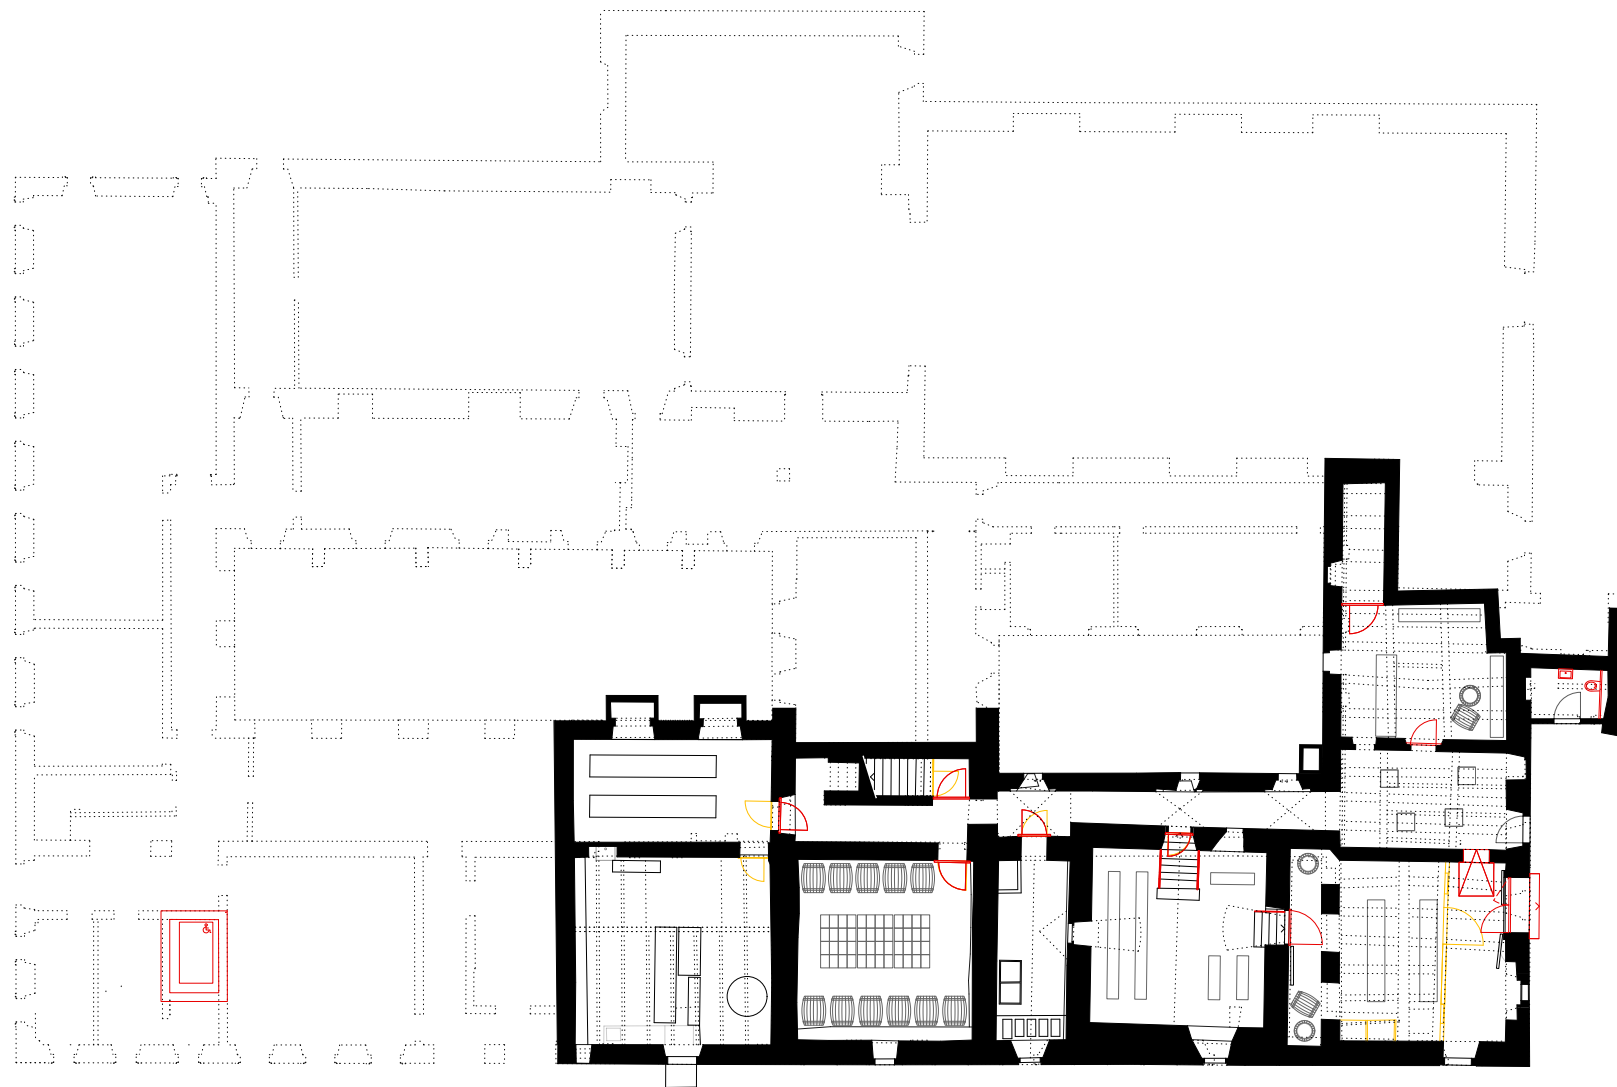

Untergeschoss

