


Sicherheitszentrum Weinfelden | Thurgau CH

Längsschnitt | 1:200

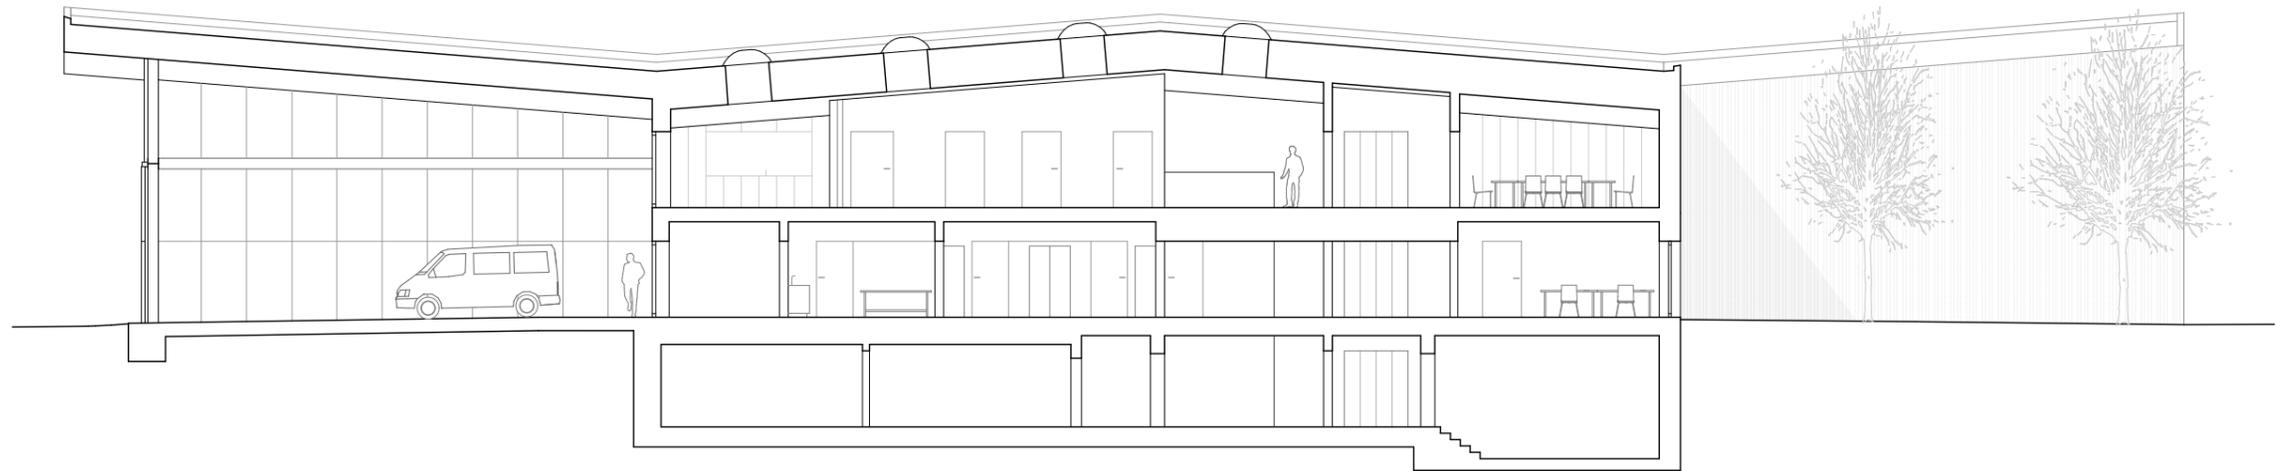

0 5 10 15 20 m