



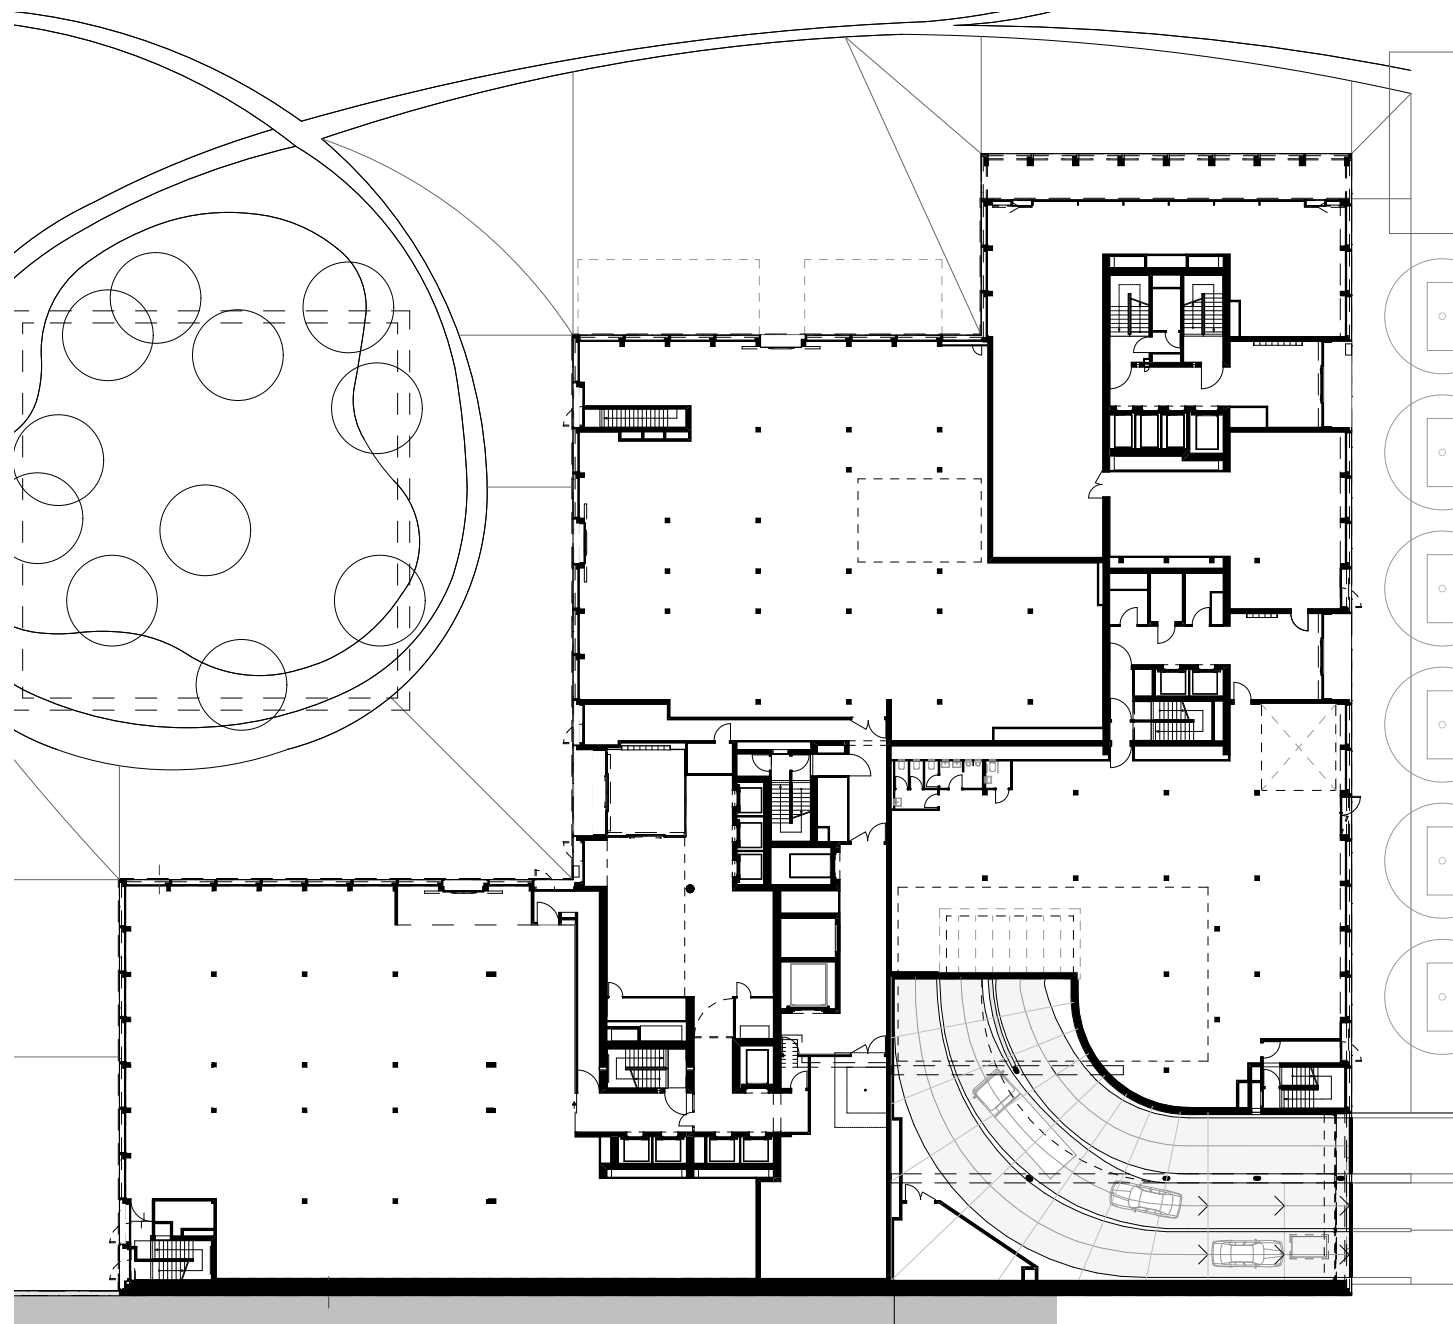

Rez-de-chaussée

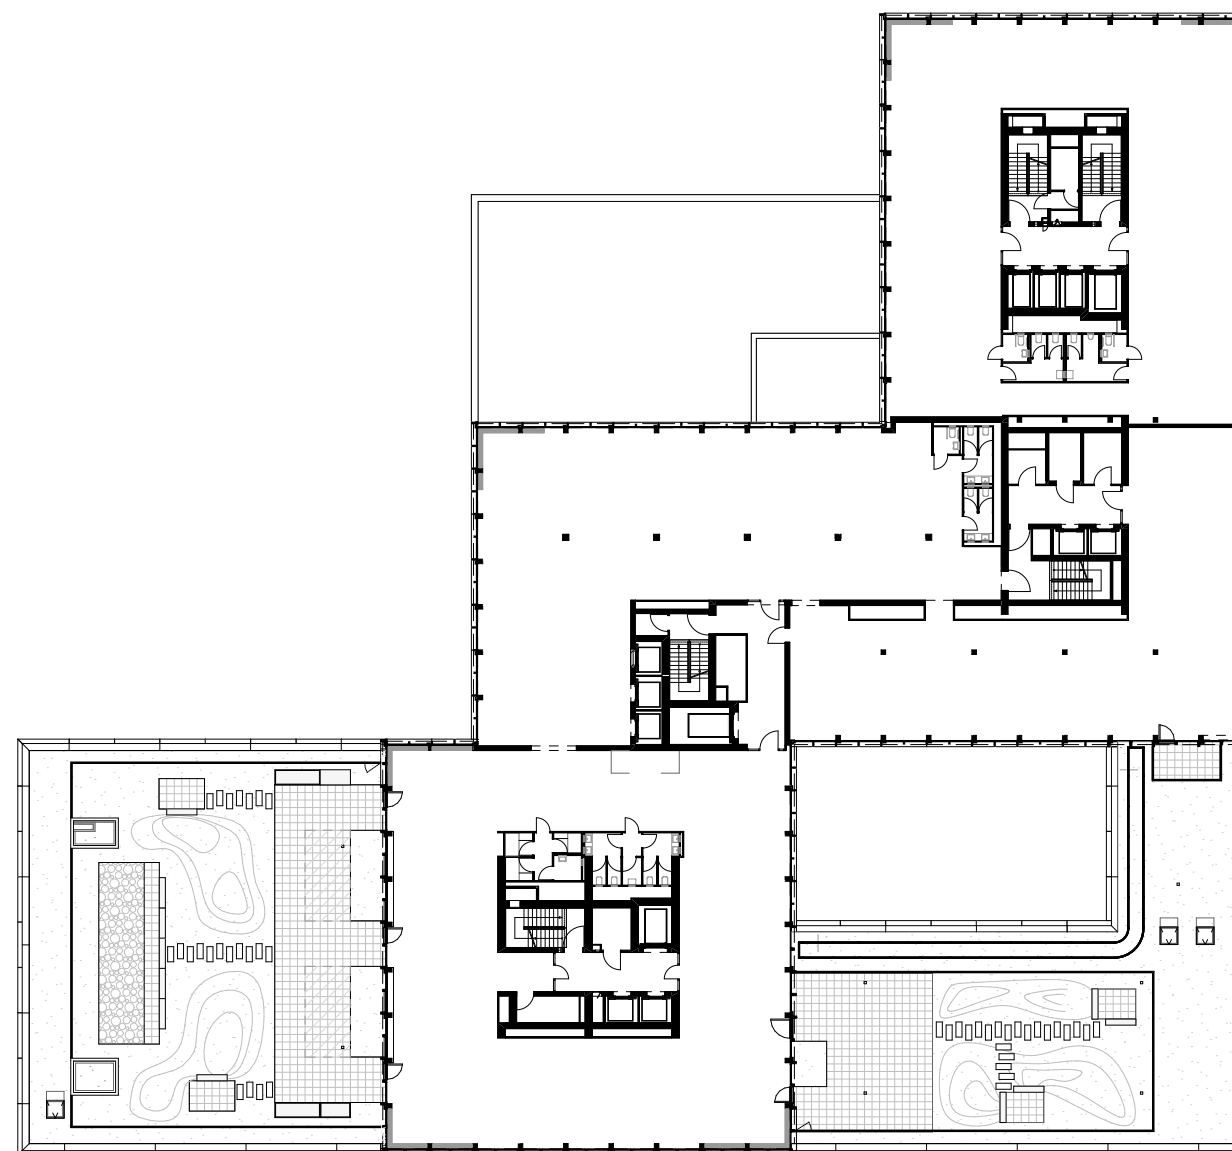

Niveau 5